


3/ЦАО-22/00143-ИГДИ-Г СХЕМА РАСПОЛОЖЕНИЯ ЧАСТЕЙ
в 9-ти частях
часть 4-я

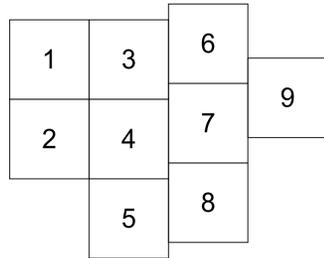

3/ЦАО-22/00102-ИГДИ-Г
в 1-й части

СХЕМА РАСПОЛОЖЕНИЯ ЧАСТЕЙ




Экспликация

Номер по плану	Наименование
1	Входная зона, зона ожидания, Зона проведения торжественных мероприятий
2	Спортивная площадка
3	Детская площадка
4	Хозяйственная зона
5	Площадка для установки мусорных контейнеров
6	Парковка

ПОЗ	НАИМЕНОВАНИЕ	ОБОЗНАЧЕНИЕ	ПЛОЩАДЬ	ЕД ИЗМ
Ремонтируемые покрытия				
1	Проектируемое асфальтовое покрытие дорог для проезда автотранспорта		1813	кв.м
2	Проектируемое асфальтовое покрытие тротуаров		294	кв.м
3	Проектируемое асфальтовое покрытие отмостки		250	кв.м
2	Проектируемое спецпокрытие на детской площадке из цветной резиновой крошки		205	кв.м
3	Проектируемое спецпокрытие на спортивной площадке из цветной резиновой крошки		264	кв.м
4	Устройство газона посевного		3012	кв.м
Ремонтируемый и проектируемый бортовой камень				
5	Бетонный дорожный бортовой камень БР 100.30.15		559	п.м
Устройство ограждения				
6	Существующее ремонтируемое ограждение по периметру территории		369	п.м
7	Демонтируемое ограждение		37	п.м
8	Демонтируемое ограждение спортивной площадки		82	п.м
8	Установка нового ограждения на спортивной площадке		68	п.м
Проектируемые элементы благоустройства				
6	Устройство ограждения по периметру территории		401	п.м
7	Устройство ограждения на спортивной площадке		68	п.м
8	Установка скамей		1	шт
10	Установка детских игровых элементов		6	шт

Условные обозначения

- Граница благоустройства (в том числе без площади застройки) 7332 м2
- Вход на территорию 5838 м2
- Въезд на территорию
- Существующие строения и сооружения 1494 м2
- Проектируемое асфальтовое покрытие дорог для проезда автотранспорта 1813 м2
- Проектируемое асфальтовое покрытие тротуаров 294 м2
- Проектируемое асфальтовое покрытие отмостки 250 м2
- Проектируемое спецпокрытие площадки из резиновой крошки 205 м2
- Проектируемое спецпокрытие на спортивной площадке из резиновой крошки 264 м2
- Устройство газона обыкновенного (методом посева) 3012 м2
- Проектируемый дорожный бортовой камень БР 100.30.15 559 п.м.
- Устройство ограждения по периметру территории 369 п.м.
- Устройство ограждения на спортивной площадке 68 п.м.
- Проектируемая скамейка 1 шт.
- Проектируемый комплект уличной мебели 4 шт.
- Проектируемые спортивные комплексы 2 шт.
- Устанавливаемая новая опора освещения
- Существующие сохраняемые деревья лиственные и хвойные
- Существующие сохраняемые кустарники лиственные и хвойные

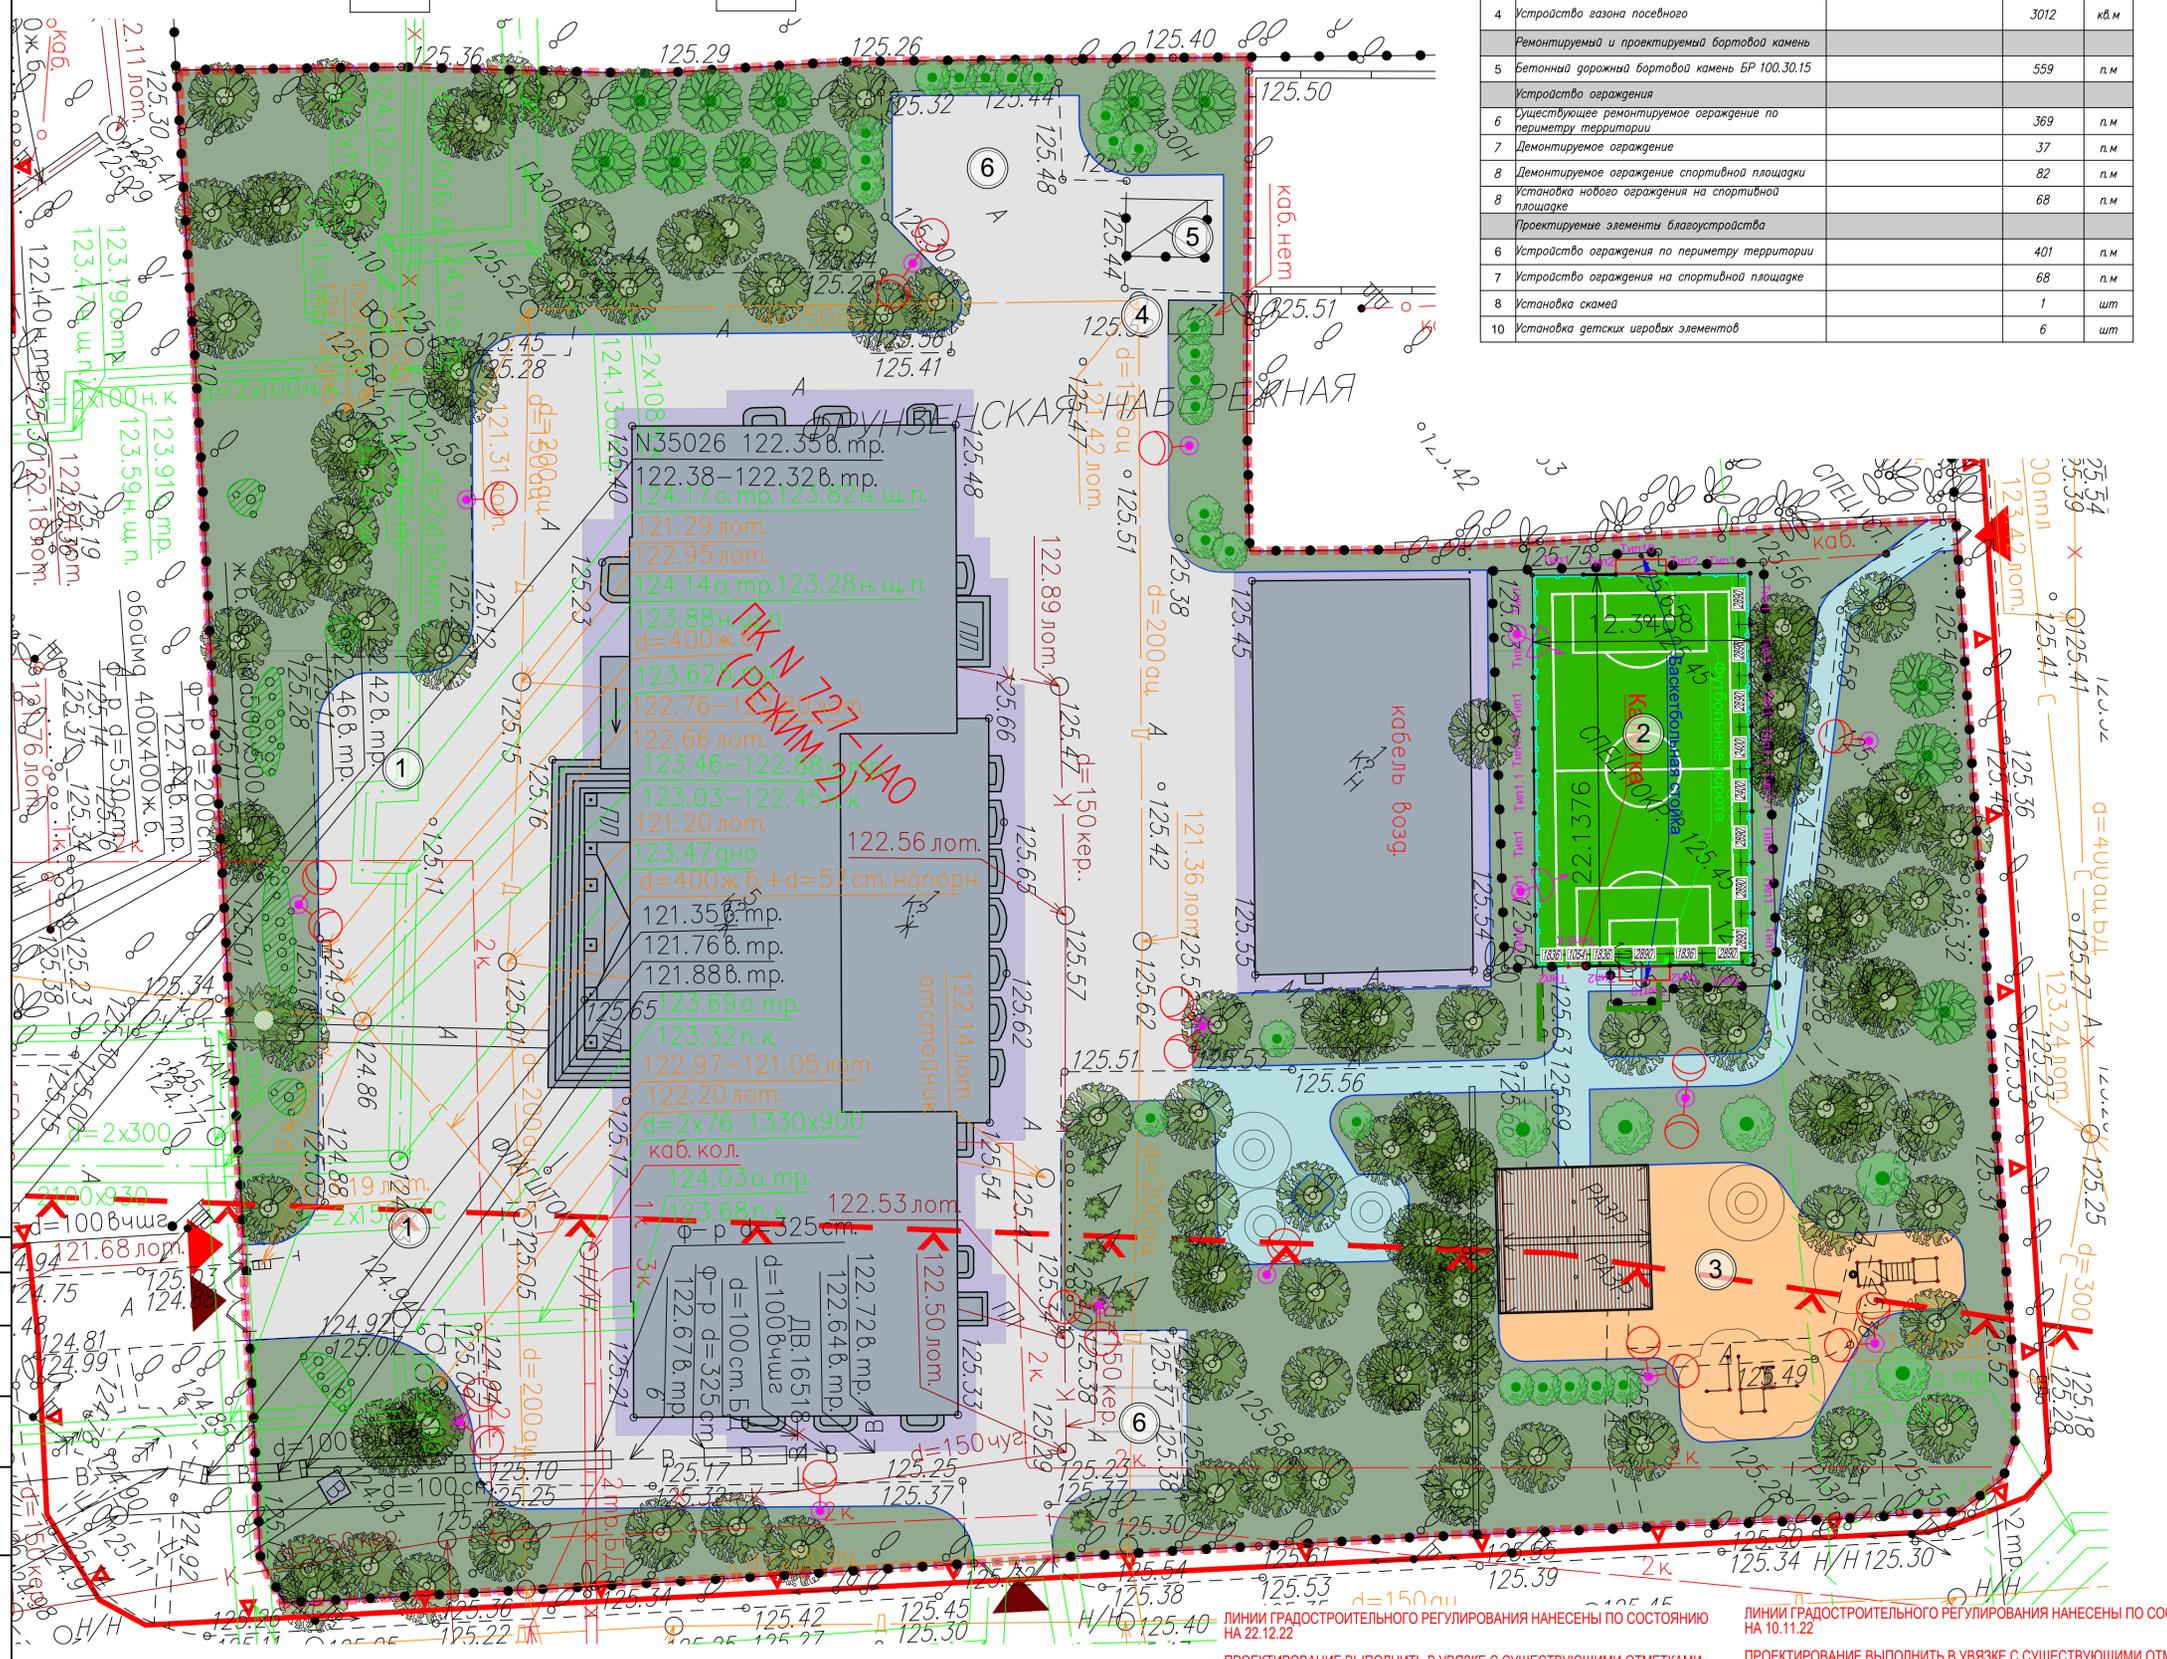

БАЛАНСОВЫЕ ПОКАЗАТЕЛИ по объекту				
№ п/п	Наименование	Проектируемые технико-экономические показатели		
		Кол-во, кв.м.	%	
1	Площадь участка в пределах границы	7332	100	
2	Площадь строений и сооружений, в том числе:	1494	20,38	
		- строения существующие		1494
3	Площадь дорожных покрытий, в том числе:	2764	38,54	
		- асфальтобетонное покрытие		2357
		- спец. покрытие детской площадки		205
4	Площадь озеленения, в том числе:	264	41,08	
		- спец. покрытие спортивной площадки		264
	- газон	3012		
		3012		

072-2024-09-2.2-СПОЗУ-БО					
Объект: Разработка проектно-сметной документации по приведению в нормативное состояние территории района Хамовники					
Адрес: г. Москва, ЦАО, Хамовнический Вал, д. 6					
Изм.	Коп.	Лист	Подк.	Подпись	Дата
Разработал	Полукин А.А.				02.04.24
ГАП	Личенская И.И.				02.04.24
ГИП	Торин В.В.				02.04.24

Генеральный план			Стадия	Лист	Листов
Р	3	8			

Схема планировочной организации земельного участка (Генеральный план) М 1:200		Проектное бюро "Геометрия Пространства"	
---	--	---	--

ЛИНИИ ГРАДОСТРОИТЕЛЬНОГО РЕГУЛИРОВАНИЯ НАНЕСЕНЫ ПО СОСТОЯНИЮ НА 22.12.2022 Г.

ЛИНИИ ГРАДОСТРОИТЕЛЬНОГО РЕГУЛИРОВАНИЯ НАНЕСЕНЫ ПО СОСТОЯНИЮ НА 10.11.2022 Г.

ЛИНИИ ГРАДОСТРОИТЕЛЬНОГО РЕГУЛИРОВАНИЯ НАНЕСЕНЫ ПО СОСТОЯНИЮ НА 22.12.22

ПРОЕКТИРОВАНИЕ ВЫПОЛНИТЬ В УВЯЗКЕ С СУЩЕСТВУЮЩИМИ ОТМЕТКАМИ
По вопросам несоответствия планового положения подземных коммуникаций обращаться по тел. (499)257-09-11 (доб.51-43)

М 1:500, высота сечения рельефа 0.5м

система координат: Московская; система высот: Московская

ЛИНИИ ГРАДОСТРОИТЕЛЬНОГО РЕГУЛИРОВАНИЯ НАНЕСЕНЫ ПО СОСТОЯНИЮ НА 10.11.22

ПРОЕКТИРОВАНИЕ ВЫПОЛНИТЬ В УВЯЗКЕ С СУЩЕСТВУЮЩИМИ ОТМЕТКАМИ
По вопросам несоответствия планового положения подземных коммуникаций обращаться по тел. (499)257-09-11 (доб.51-43)

М 1:500, высота сечения рельефа 0.5м

система координат: Московская; система высот: Московская