


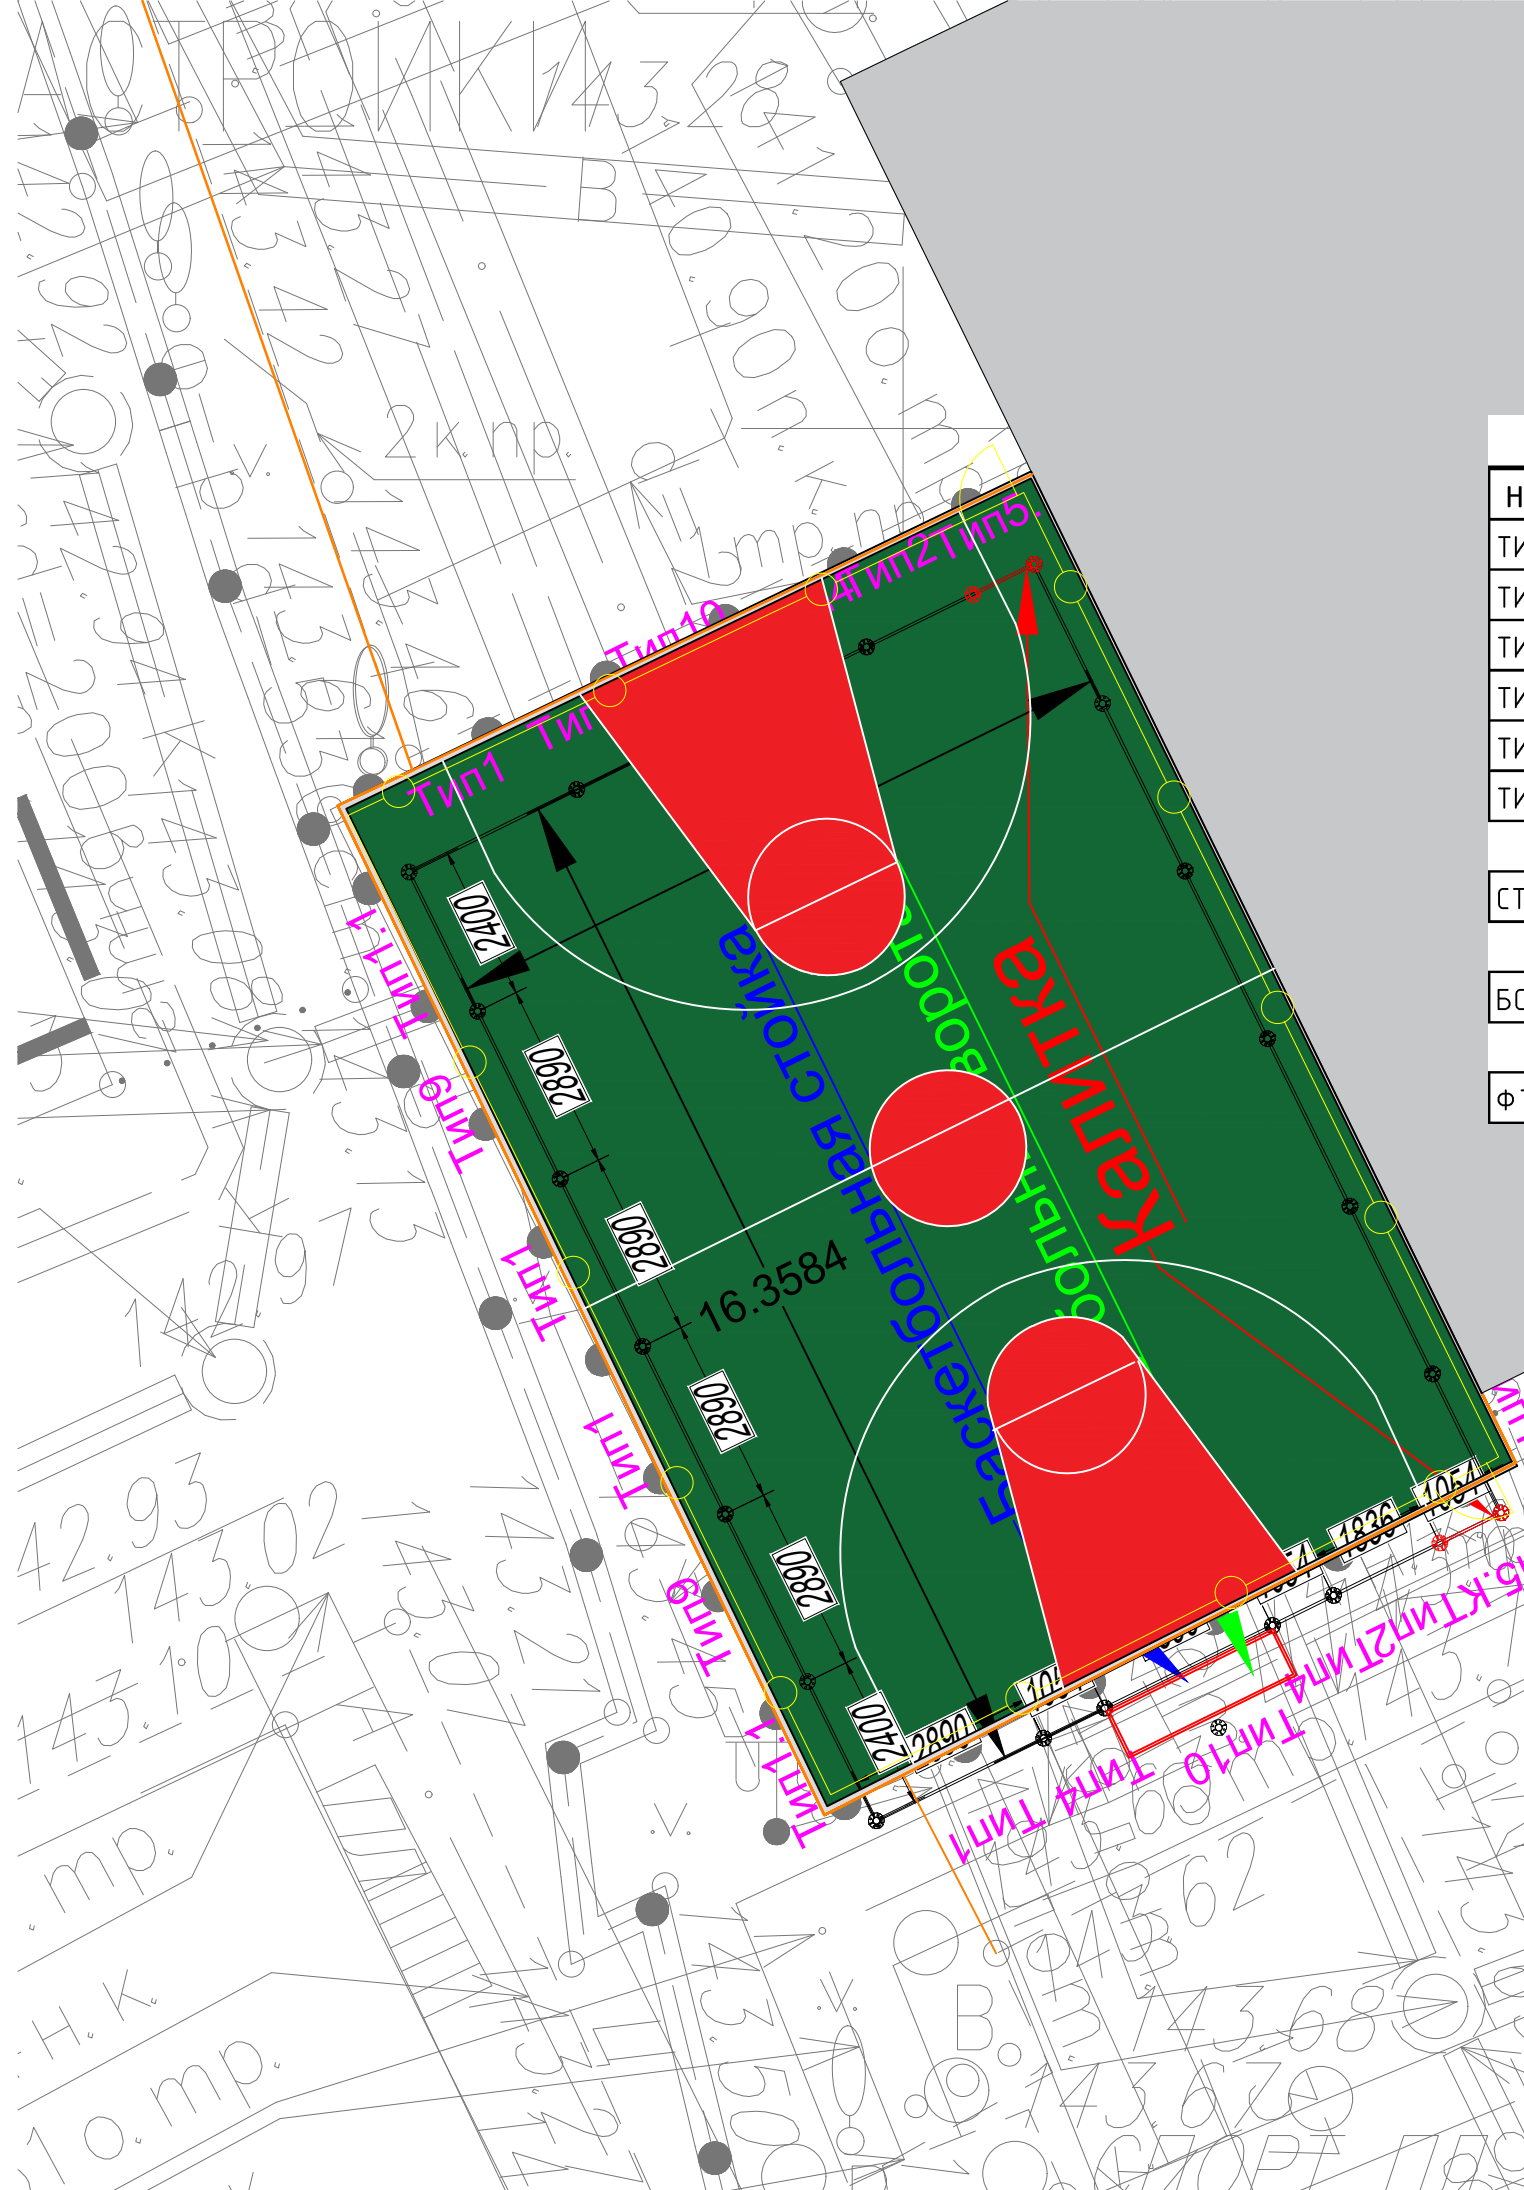

Бакунинская ул. 17_28

Наименование	Описание	Размер.мм	ЕД	КОЛ
ТИП-1	Типовой пролет	2890	шт.	10
ТИП-1.1	Типовой пролет	2400	шт.	4
ТИП-2	Типовой пролет	1836	шт.	2
ТИП-4	Типовой пролет	1054	шт.	4
ТИП-5.К	Типовой пролет	1054	шт.	2
ТИП-10	Типовой пролет	2890	шт.	2
СТ-1	Стойка ограждения		шт.	24
БСТ-300	Стойка баскетбольная		шт.	2
ФТ-1	Ворота интегрированные		шт.	2