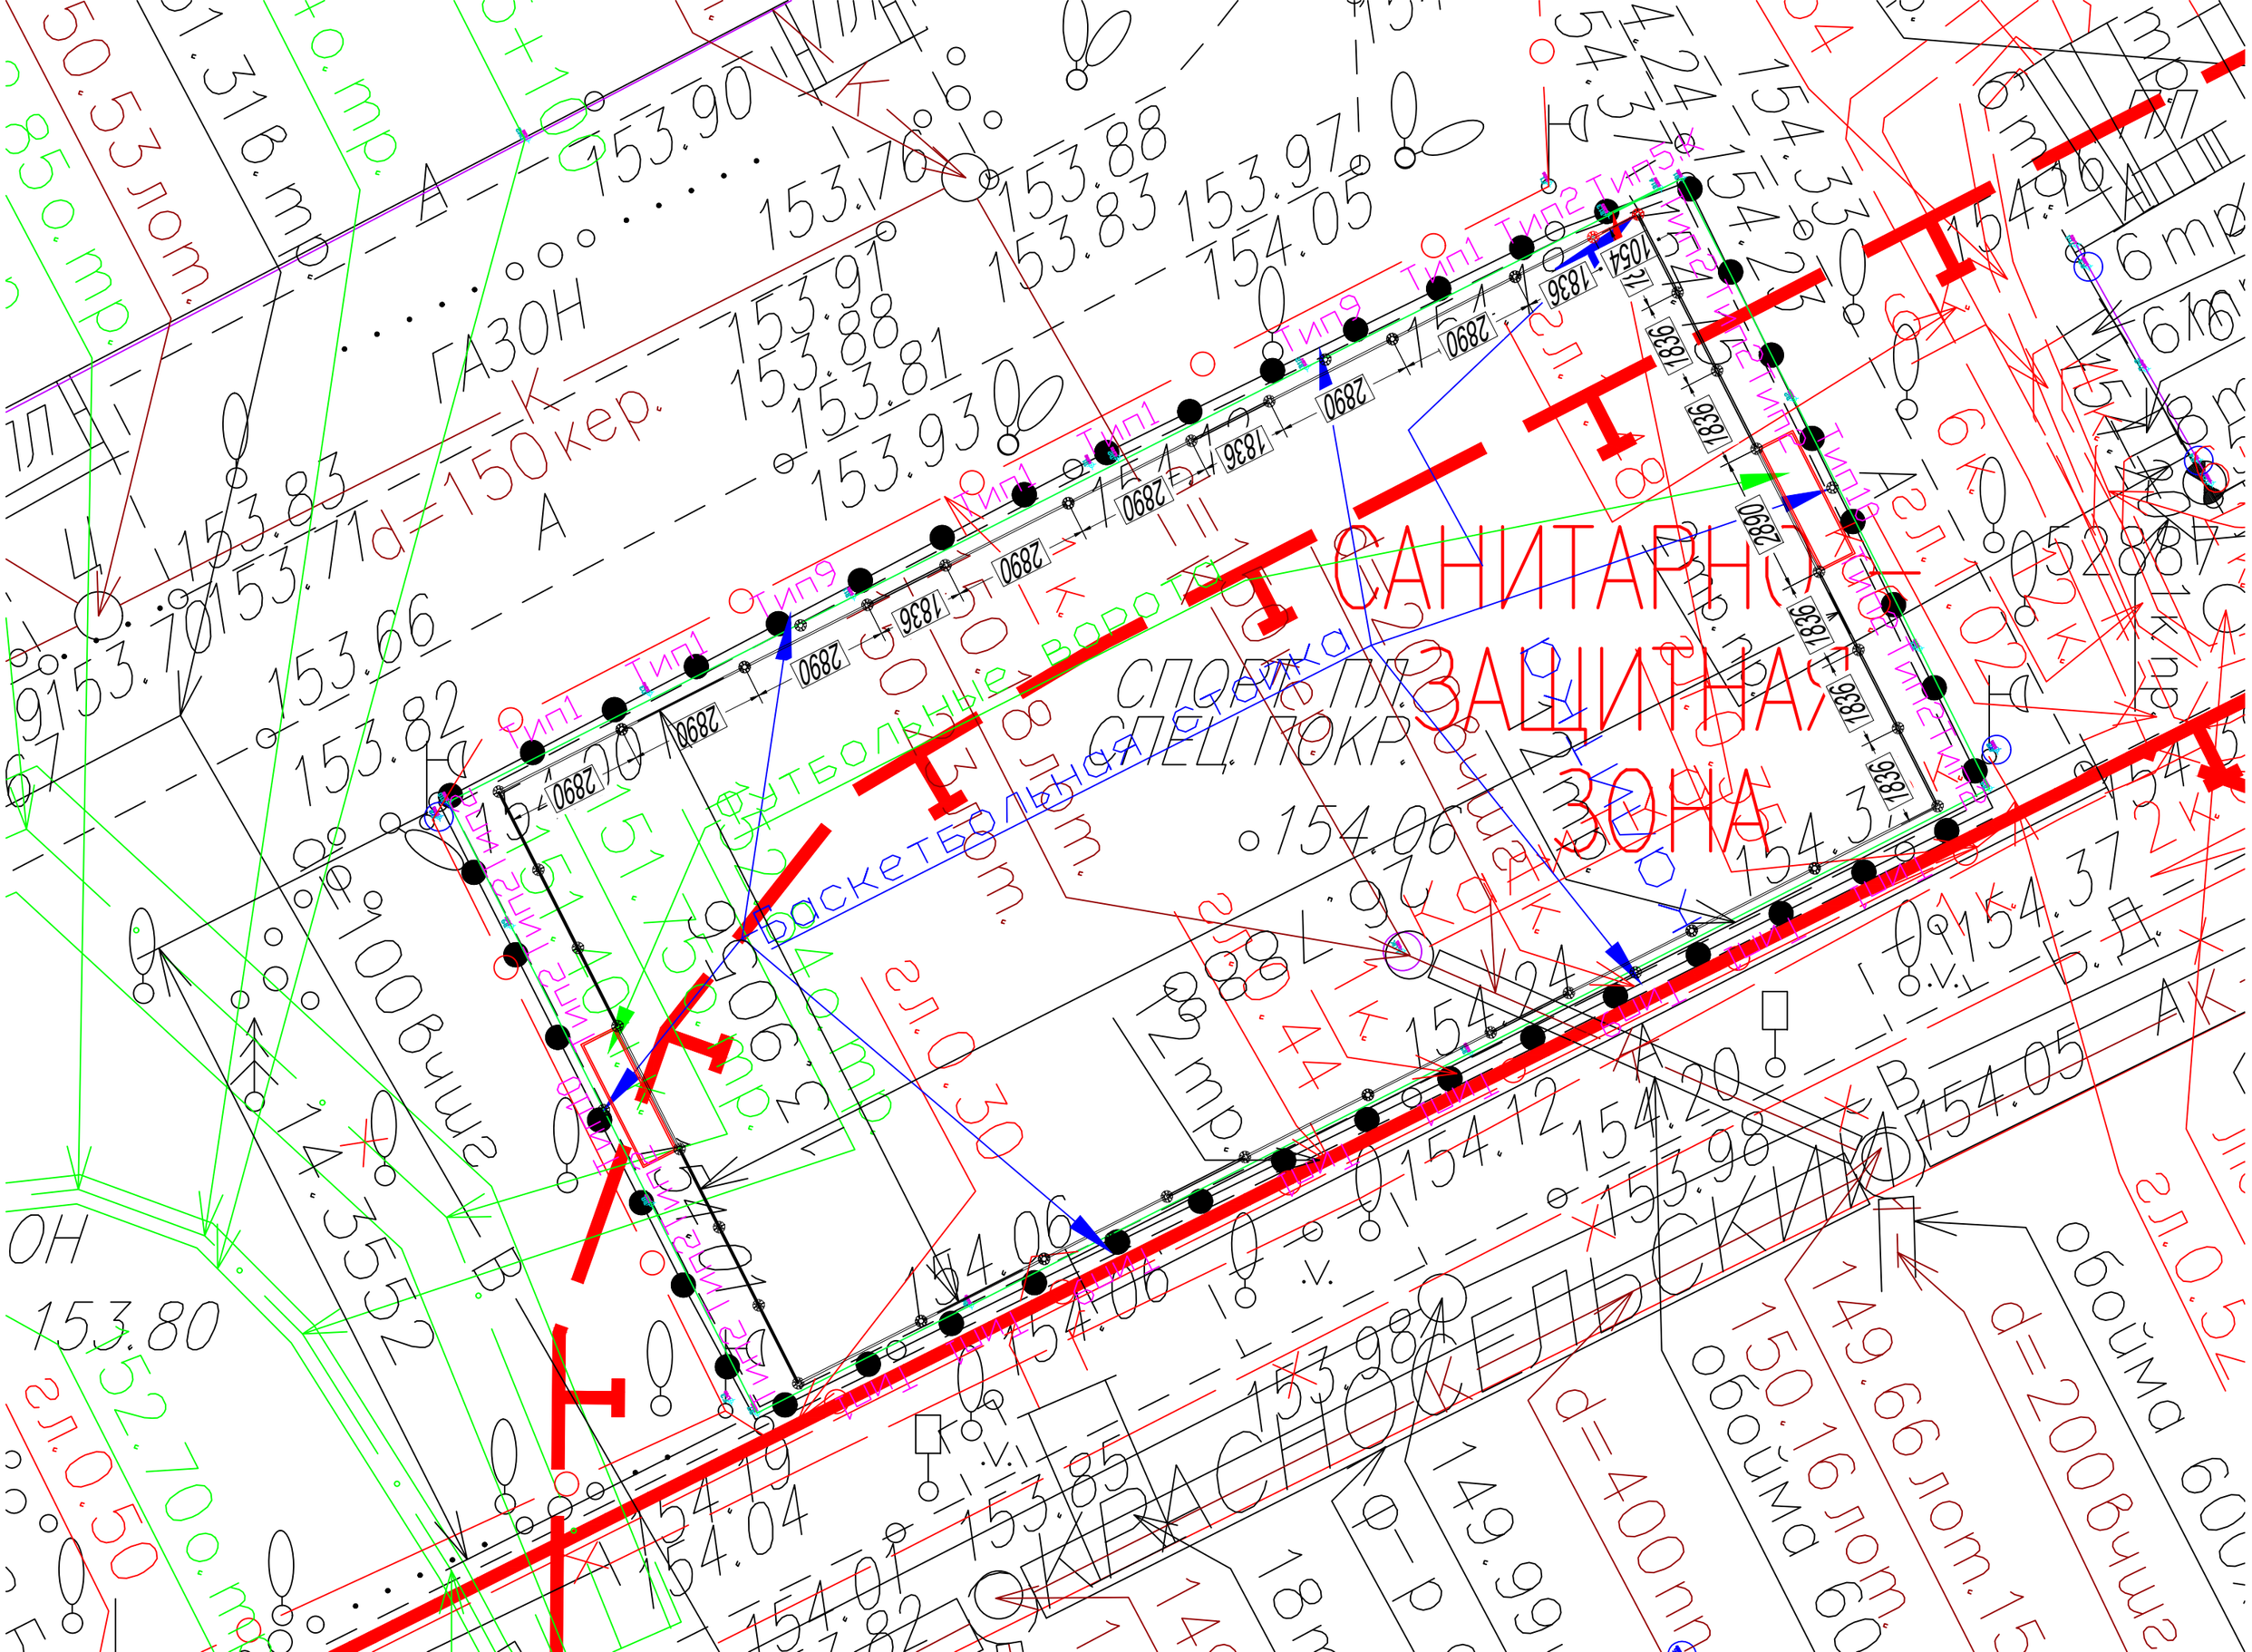
САНИТАРНО-
ЗАЩИТНАЯ
ЗОНА
СПОРТ. ПЛ.
СПЕЦ. ПОКР.
ГАЗОН
d=150 кер.
d=400 пр.
d=200 вчшг
обойма
КРАСНОКЕЛЬСКИЙ
Баскетбольная стойка
Футбольные ворота
Тип1
Тип2
Тип9
Тип5
Тип18
2890
1836
1054
153.90
153.76
153.88
153.83
153.97
154.05
153.91
153.88
153.81
153.93
153.83
153.71
153.66
153.82
153.80
154.06
154.24
154.12
154.20
153.98
154.05
154.37
154.19
154.04
153.85
154.01
153.98
149.99
150.16 лот.
149.66 лот.
152.70 о.тр.
50.53 лот.
100 вчшг
14.3552
12 тр.
6 тр.
2 к.
1 к.
Б.Д.
ОН
гл.0.50
гл.0.30
гл.0.44