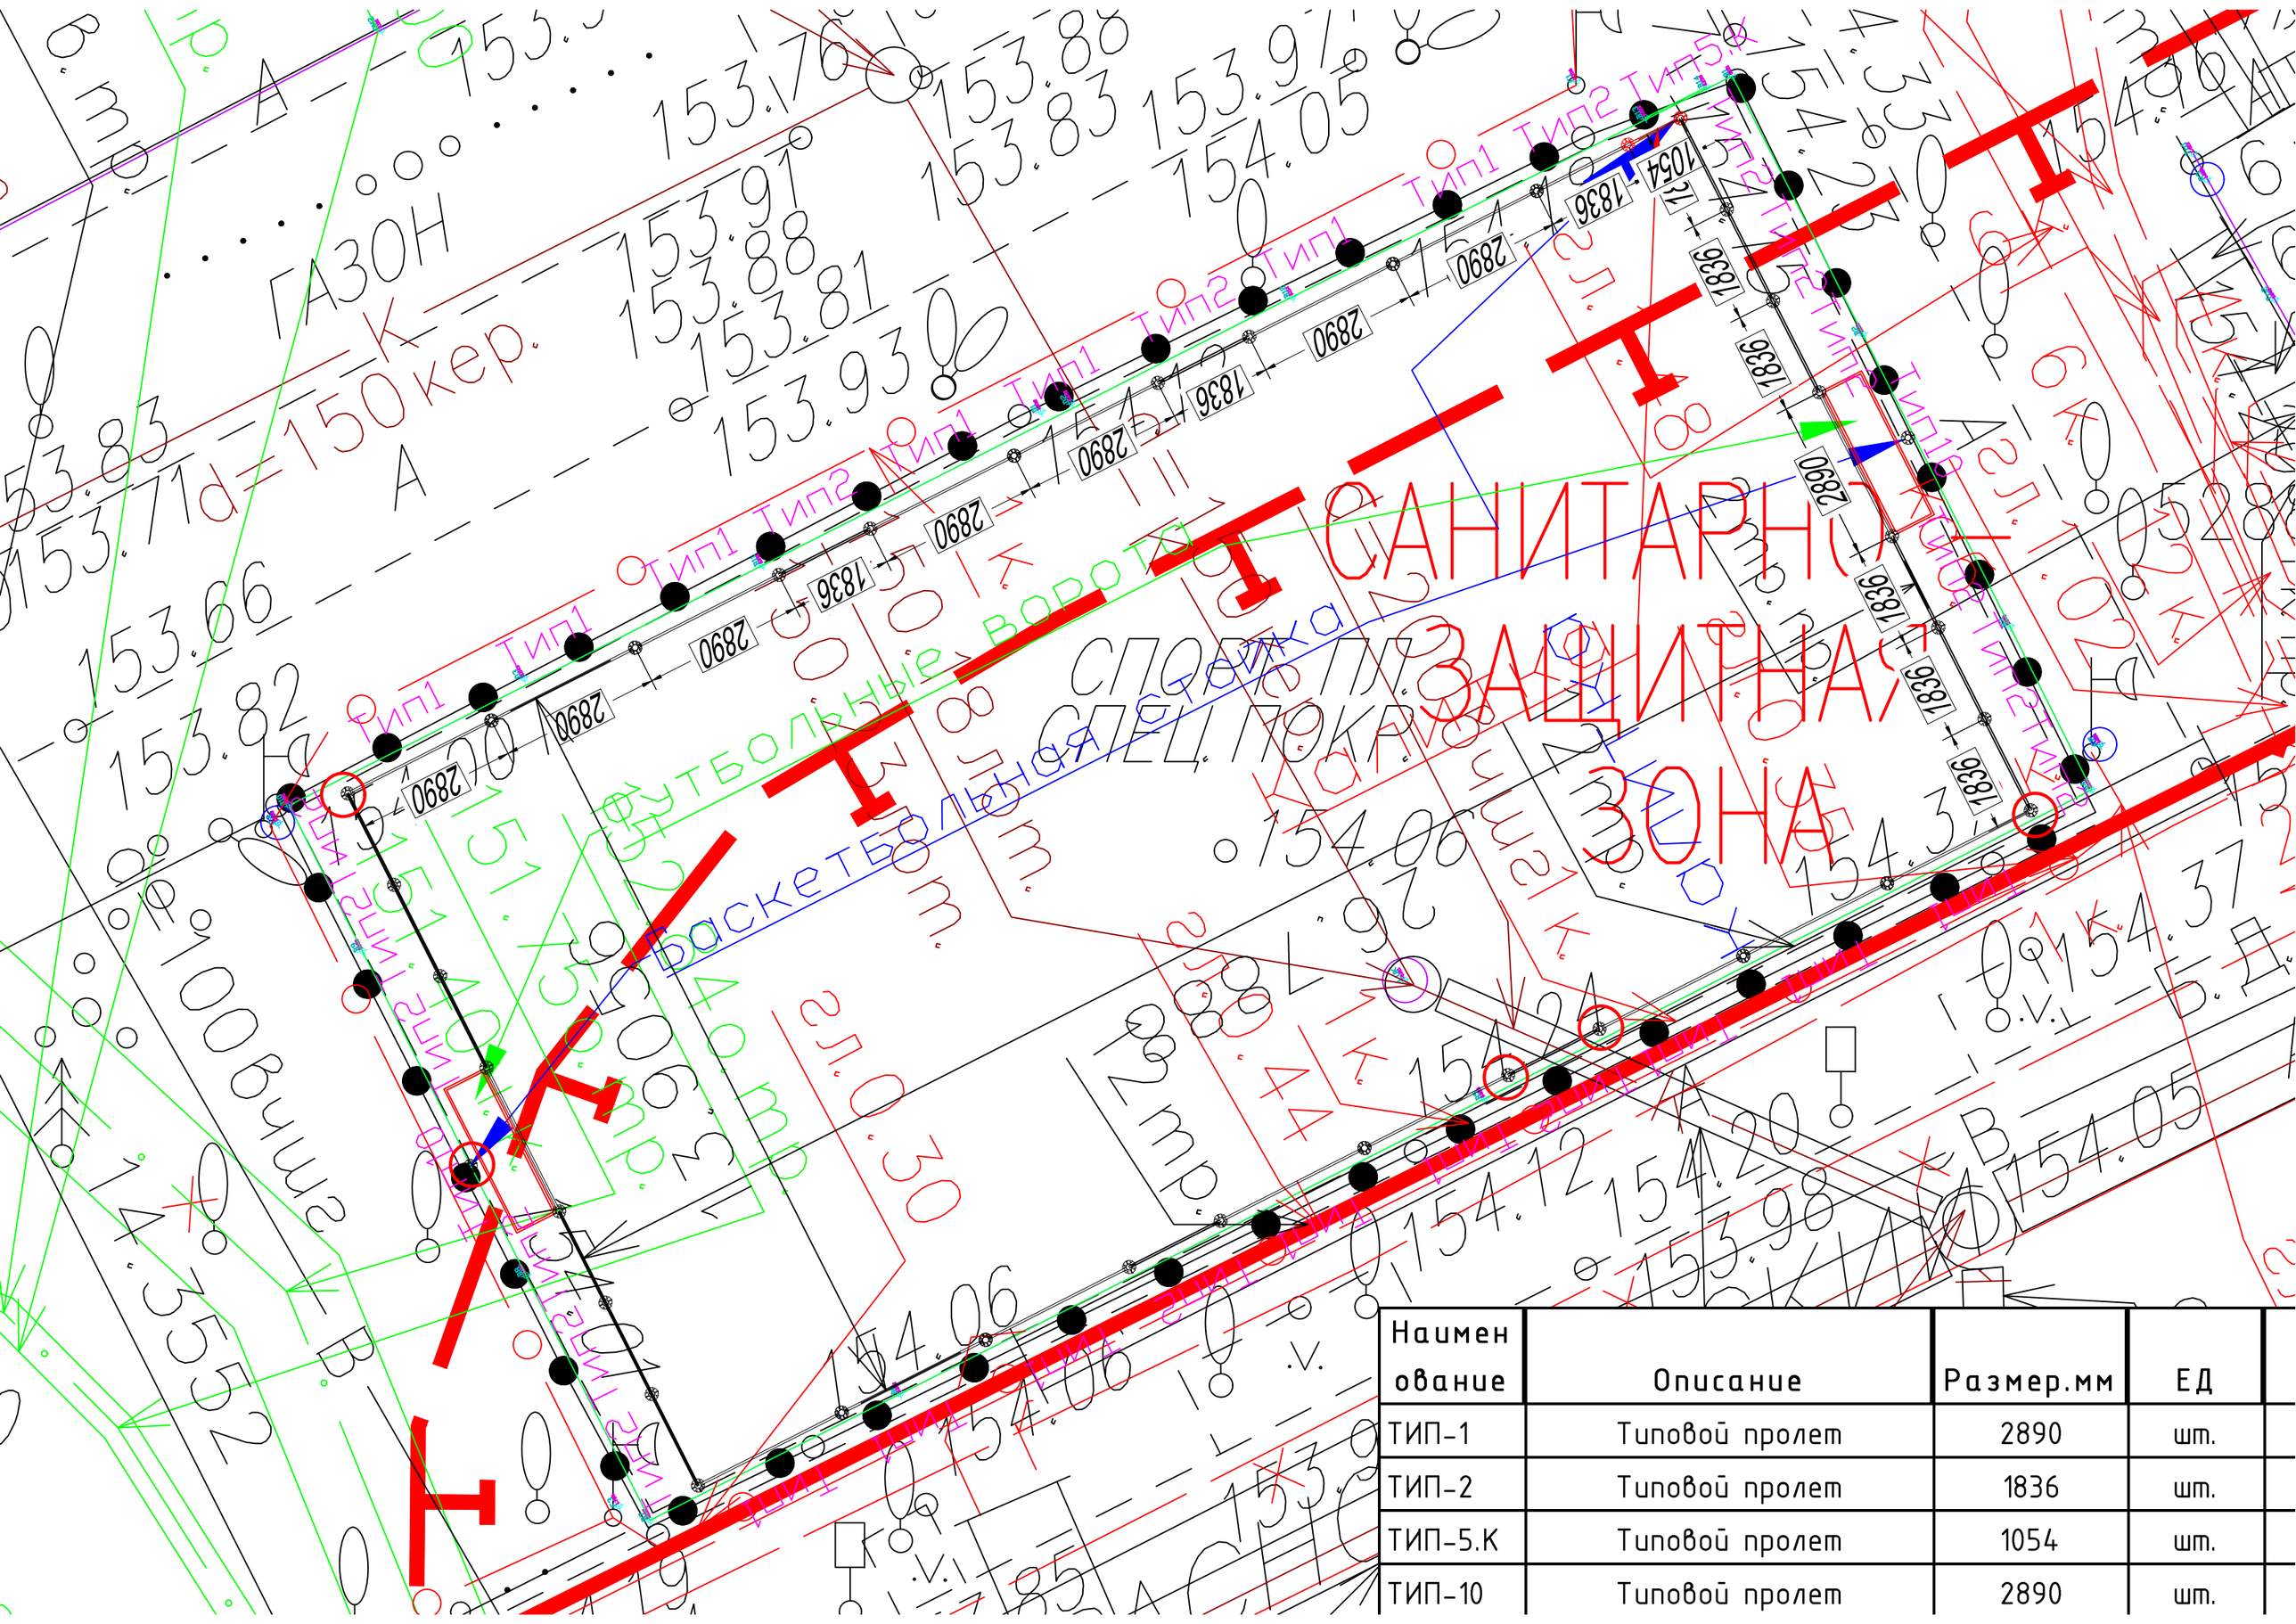

Наименование	Описание	Размер.мм	ЕД
ТИП-1	Типовой пролет	2890	шт.
ТИП-2	Типовой пролет	1836	шт.
ТИП-5.К	Типовой пролет	1054	шт.
ТИП-10	Типовой пролет	2890	шт.