

Эскизный проект

“Колористические решения”

Универсальная спортивная площадка Тип №1

УТВЕРЖДАЮ
ГБУ ЖилищникТверского района

_____/

“ ____ ” _____ 2024г.




Заказчик: ГБУ АВД ЦАО г. Москвы
г. Москва, Новослобдская ул., д. 62 к.1, 62 к.2

от Подрядчика

от Заказчика

г. Москва, 2024г.

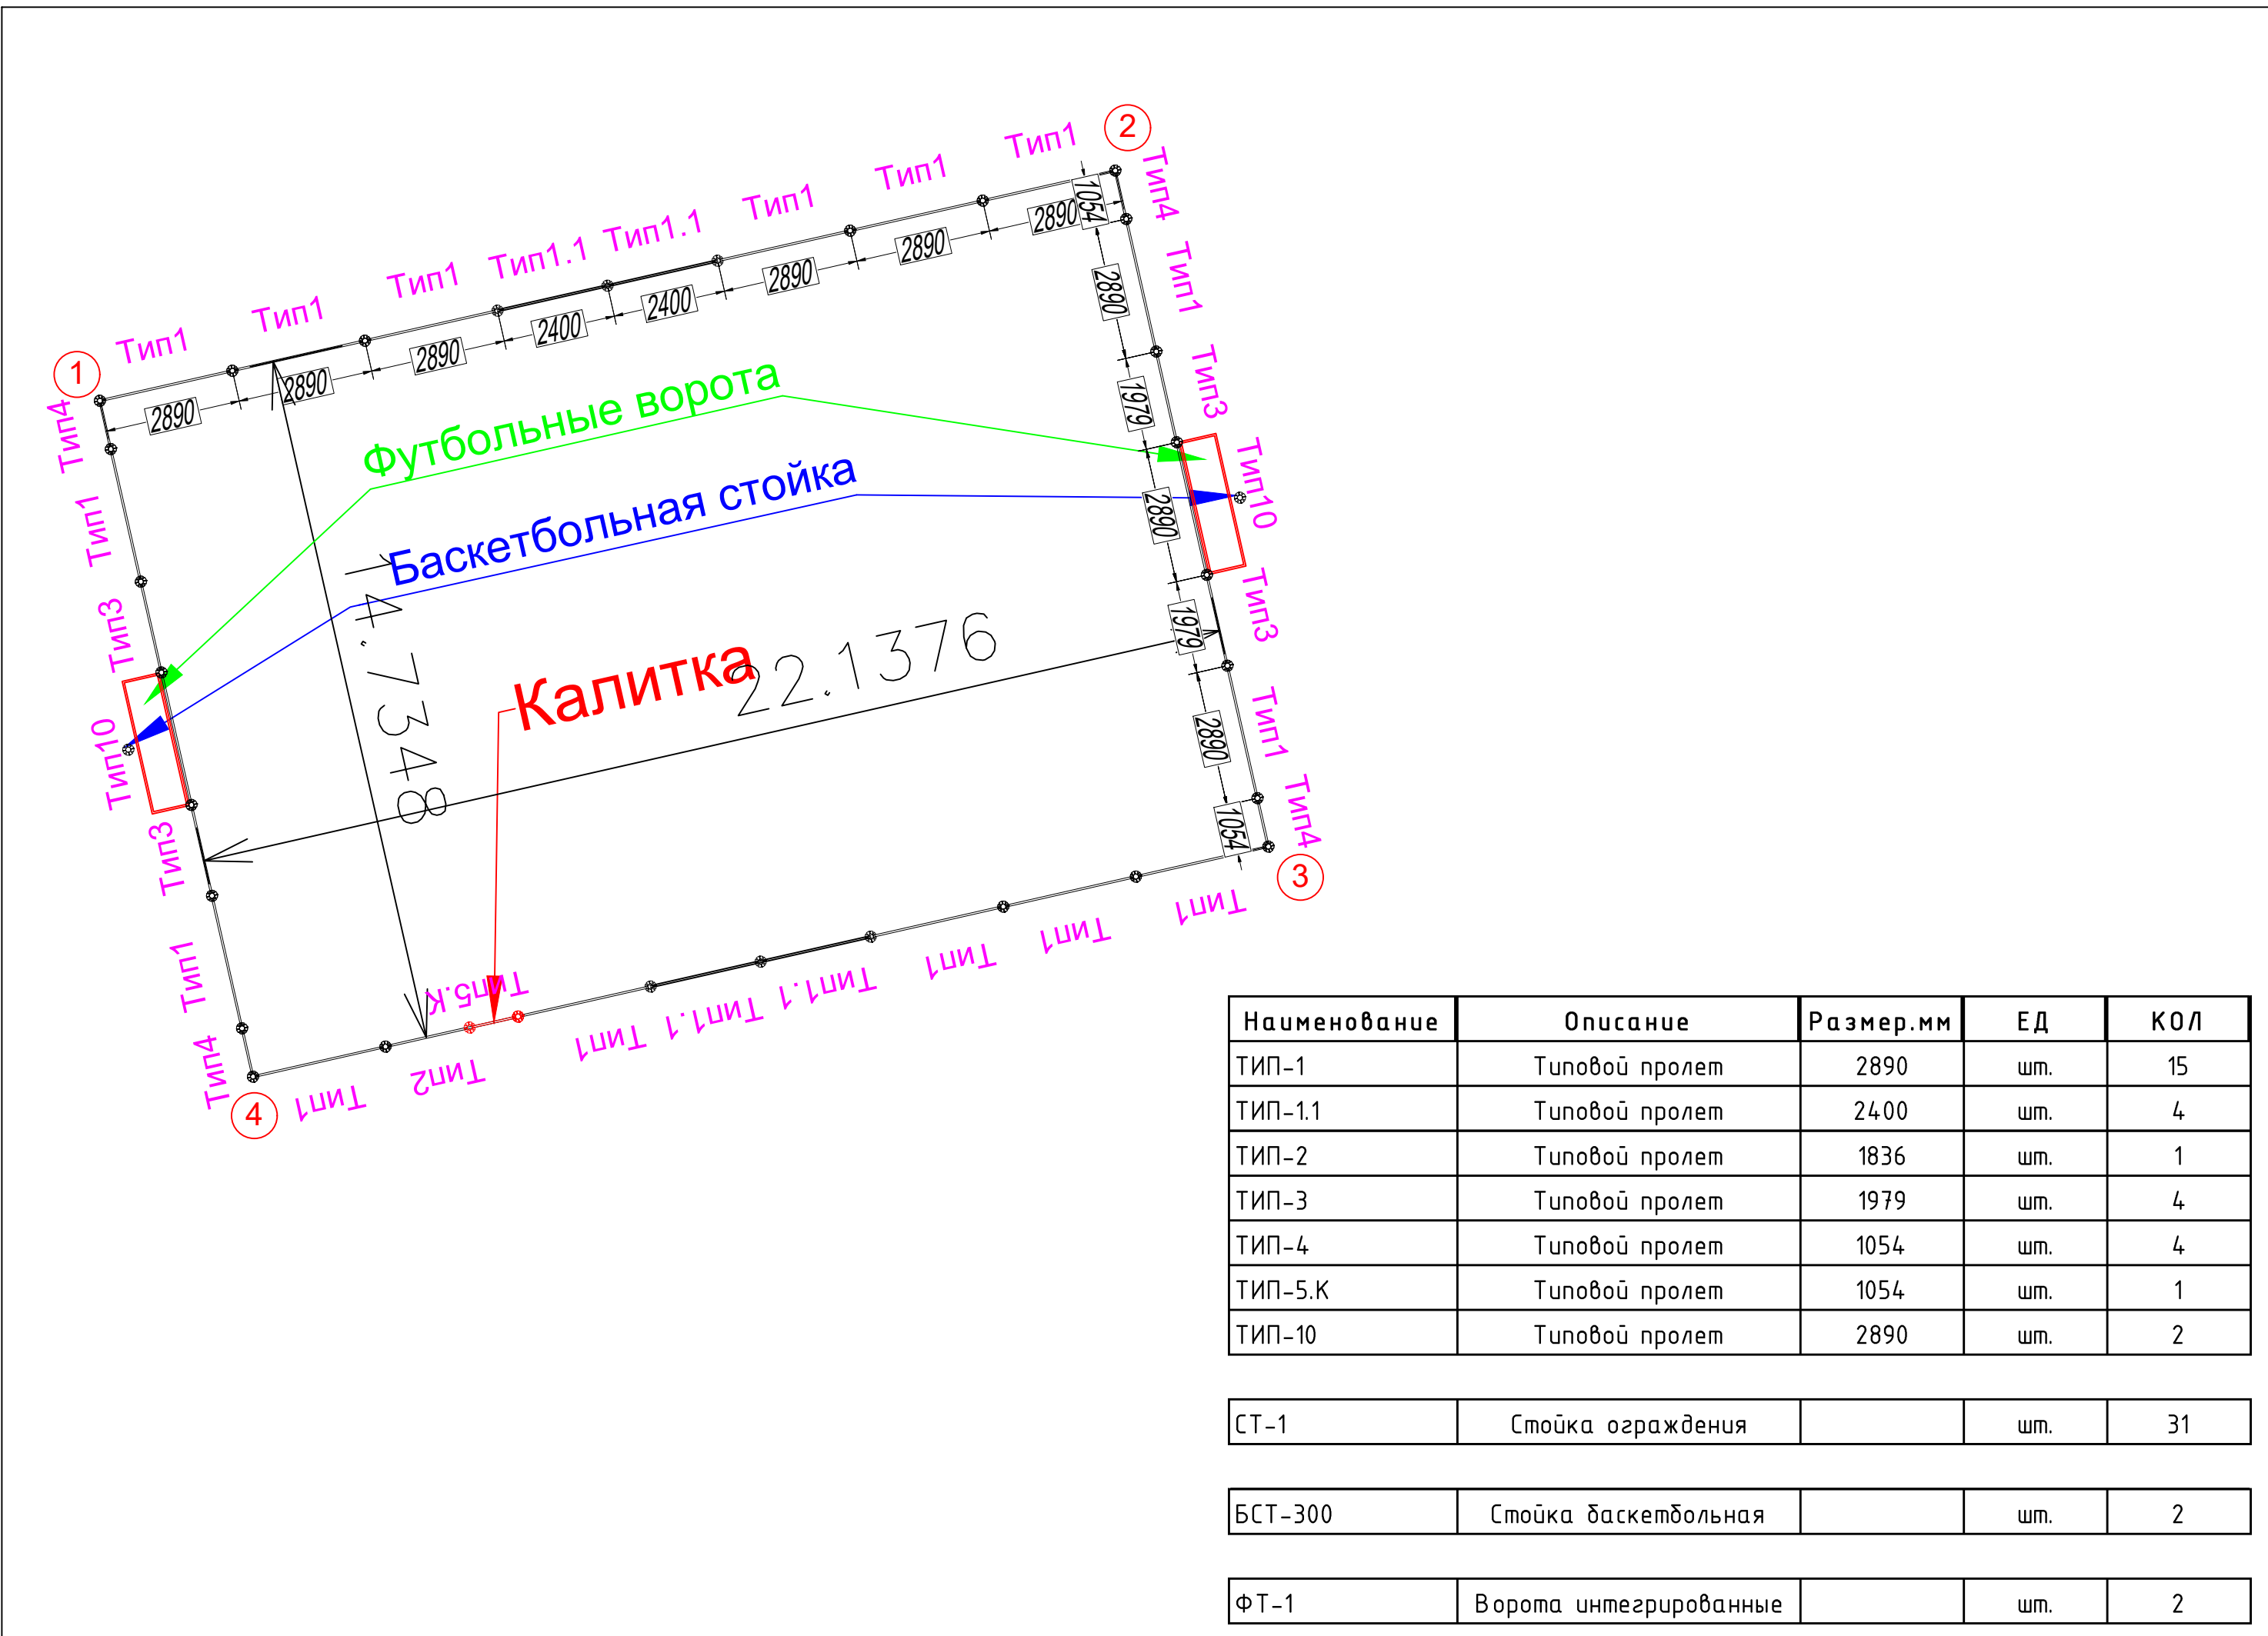

ПЛОЩАДКА ТИП 1 КОЛОРИСТИЧЕСКОЕ РЕШЕНИЕ 5.1

СТОЙКИ




NCS S 1580-Y90R N, МАТОВАЯ, СТРУКТУРА ПОВЕРХНОСТИ МУАР

ФУРНИТУРА



АЛЮМИНИЕВАЯ, СТРУКТУРА ПОВЕРХНОСТИ МАТОВАЯ

СТОЙКИ БАСКЕТБОЛЬНЫЕ

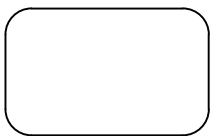


RAL 9002, СТРУКТУРА ПОВЕРХНОСТИ МАТОВАЯ

МЕТАЛЛИЧЕСКИЕ ДЕТАЛИ СЕКЦИЙ И БАЛОК




RAL 7016, МАТОВАЯ, СТРУКТУРА ПОВЕРХНОСТИ МУАР

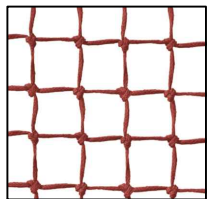


СЕТКА ЗАГРАДИТЕЛЬНА 40X40 НИТЬ 4 ММ КРАСНЫЙ

ЦВЕТОВАЯ СХЕМА В ОСЯХ 1 – 2

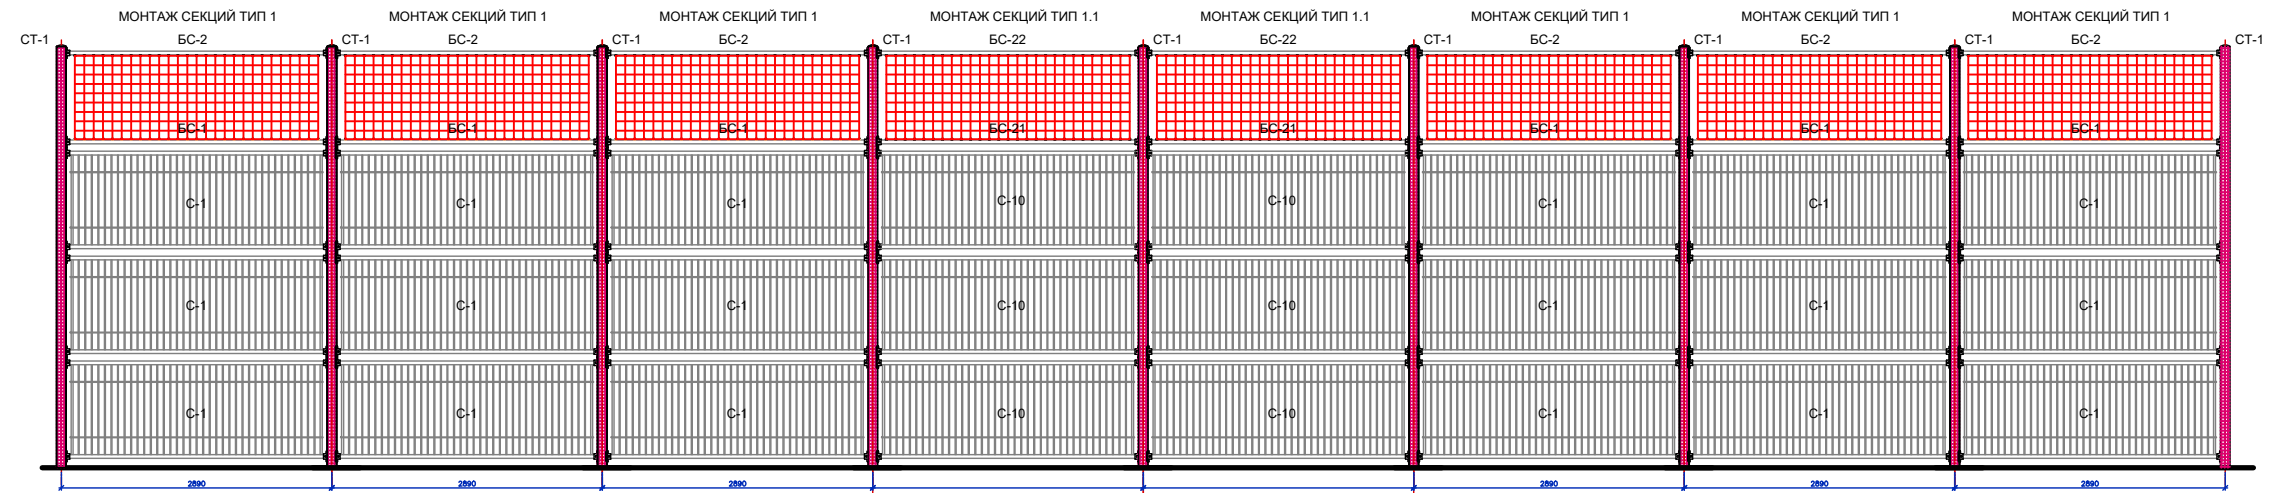

ЦВЕТОВАЯ СХЕМА В ОСЯХ 4-3

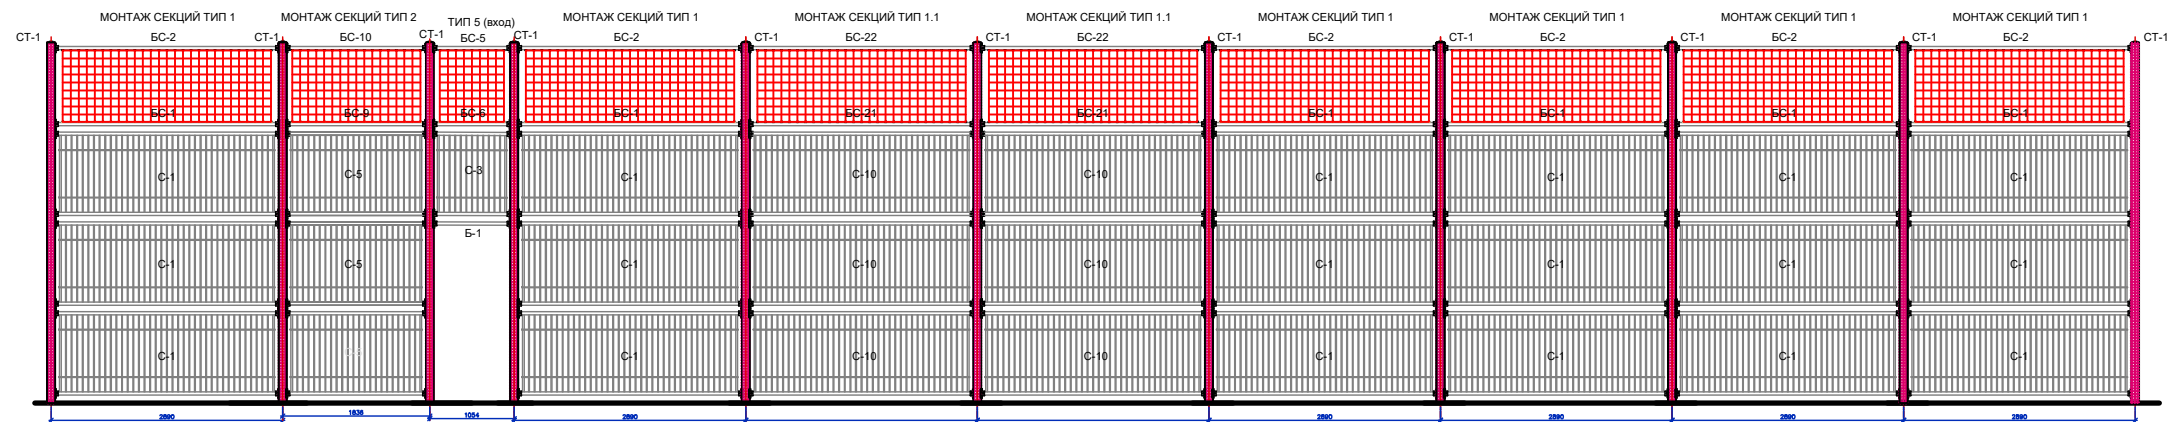

ЦВЕТОВАЯ СХЕМА В ОСЯХ 2-3, 4-1

