


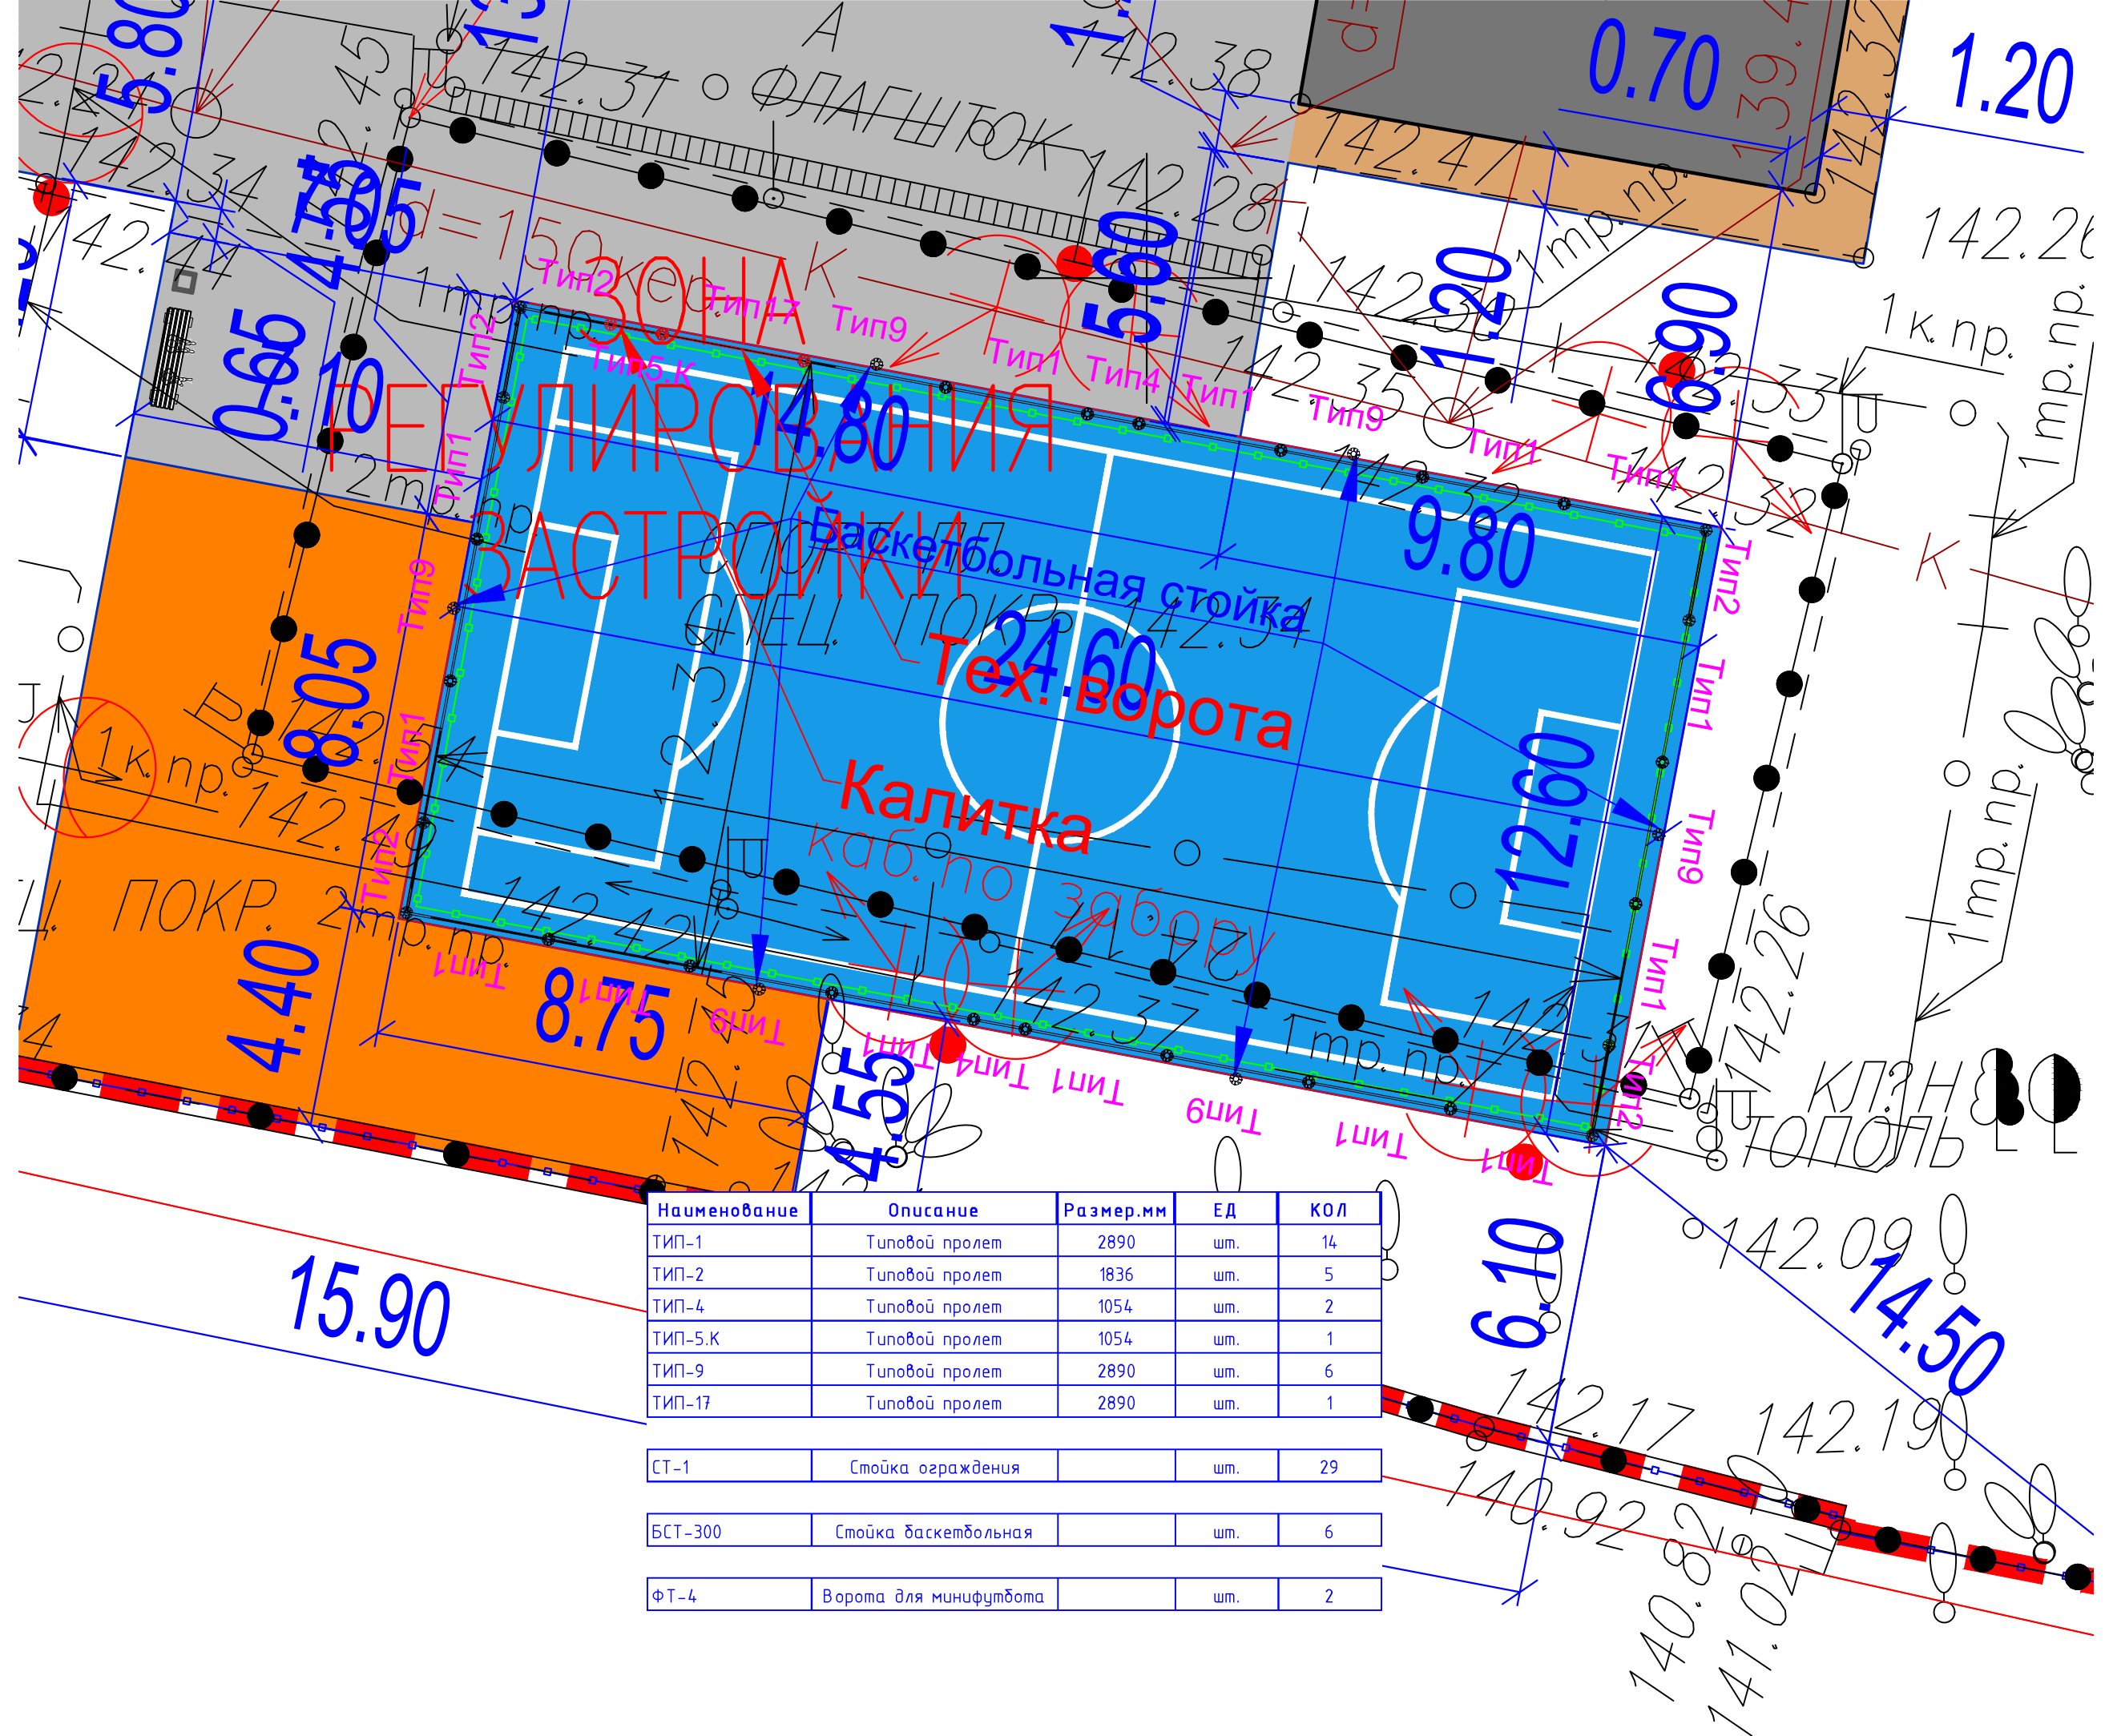

Наименование	Описание	Размер.мм	ЕД	КОЛ
ТИП-1	Типовой пролет	2890	шт.	14
ТИП-2	Типовой пролет	1836	шт.	5
ТИП-4	Типовой пролет	1054	шт.	2
ТИП-5.К	Типовой пролет	1054	шт.	1
ТИП-9	Типовой пролет	2890	шт.	6
ТИП-17	Типовой пролет	2890	шт.	1
СТ-1	Стойка ограждения		шт.	29
БСТ-300	Стойка баскетбольная		шт.	6
ФТ-4	Ворота для минифутбола		шт.	2