

Эскизный проект

“Колористические решения”

Универсальная спортивная площадка Тип №1

УТВЕРЖДАЮ
ГБУ Жилищник Таганского района

_____/_____
“ ____ ” _____ 2024г.



Заказчик: ГБУ АВД ЦАО г. Москвы
г. Москва, Б. Калитниковская ул., д. 36/1

от Подрядчика

от Заказчика


г. Москва, 2024г.

Наименование	Описание	Размер.мм	ЕД	КОЛ
ТИП-1	Типовой пролет	2890	шт.	14
ТИП-2	Типовой пролет	1836	шт.	5
ТИП-4	Типовой пролет	1054	шт.	2
ТИП-5.К	Типовой пролет	1054	шт.	1
ТИП-9	Типовой пролет	2890	шт.	6
ТИП-17	Типовой пролет	2890	шт.	1

СТ-1	Стойка ограждения		шт.	29
------	-------------------	--	-----	----

БСТ-300	Стойка баскетбольная		шт.	6
---------	----------------------	--	-----	---

ФТ-4	Ворота для минифутбола		шт.	2
------	------------------------	--	-----	---

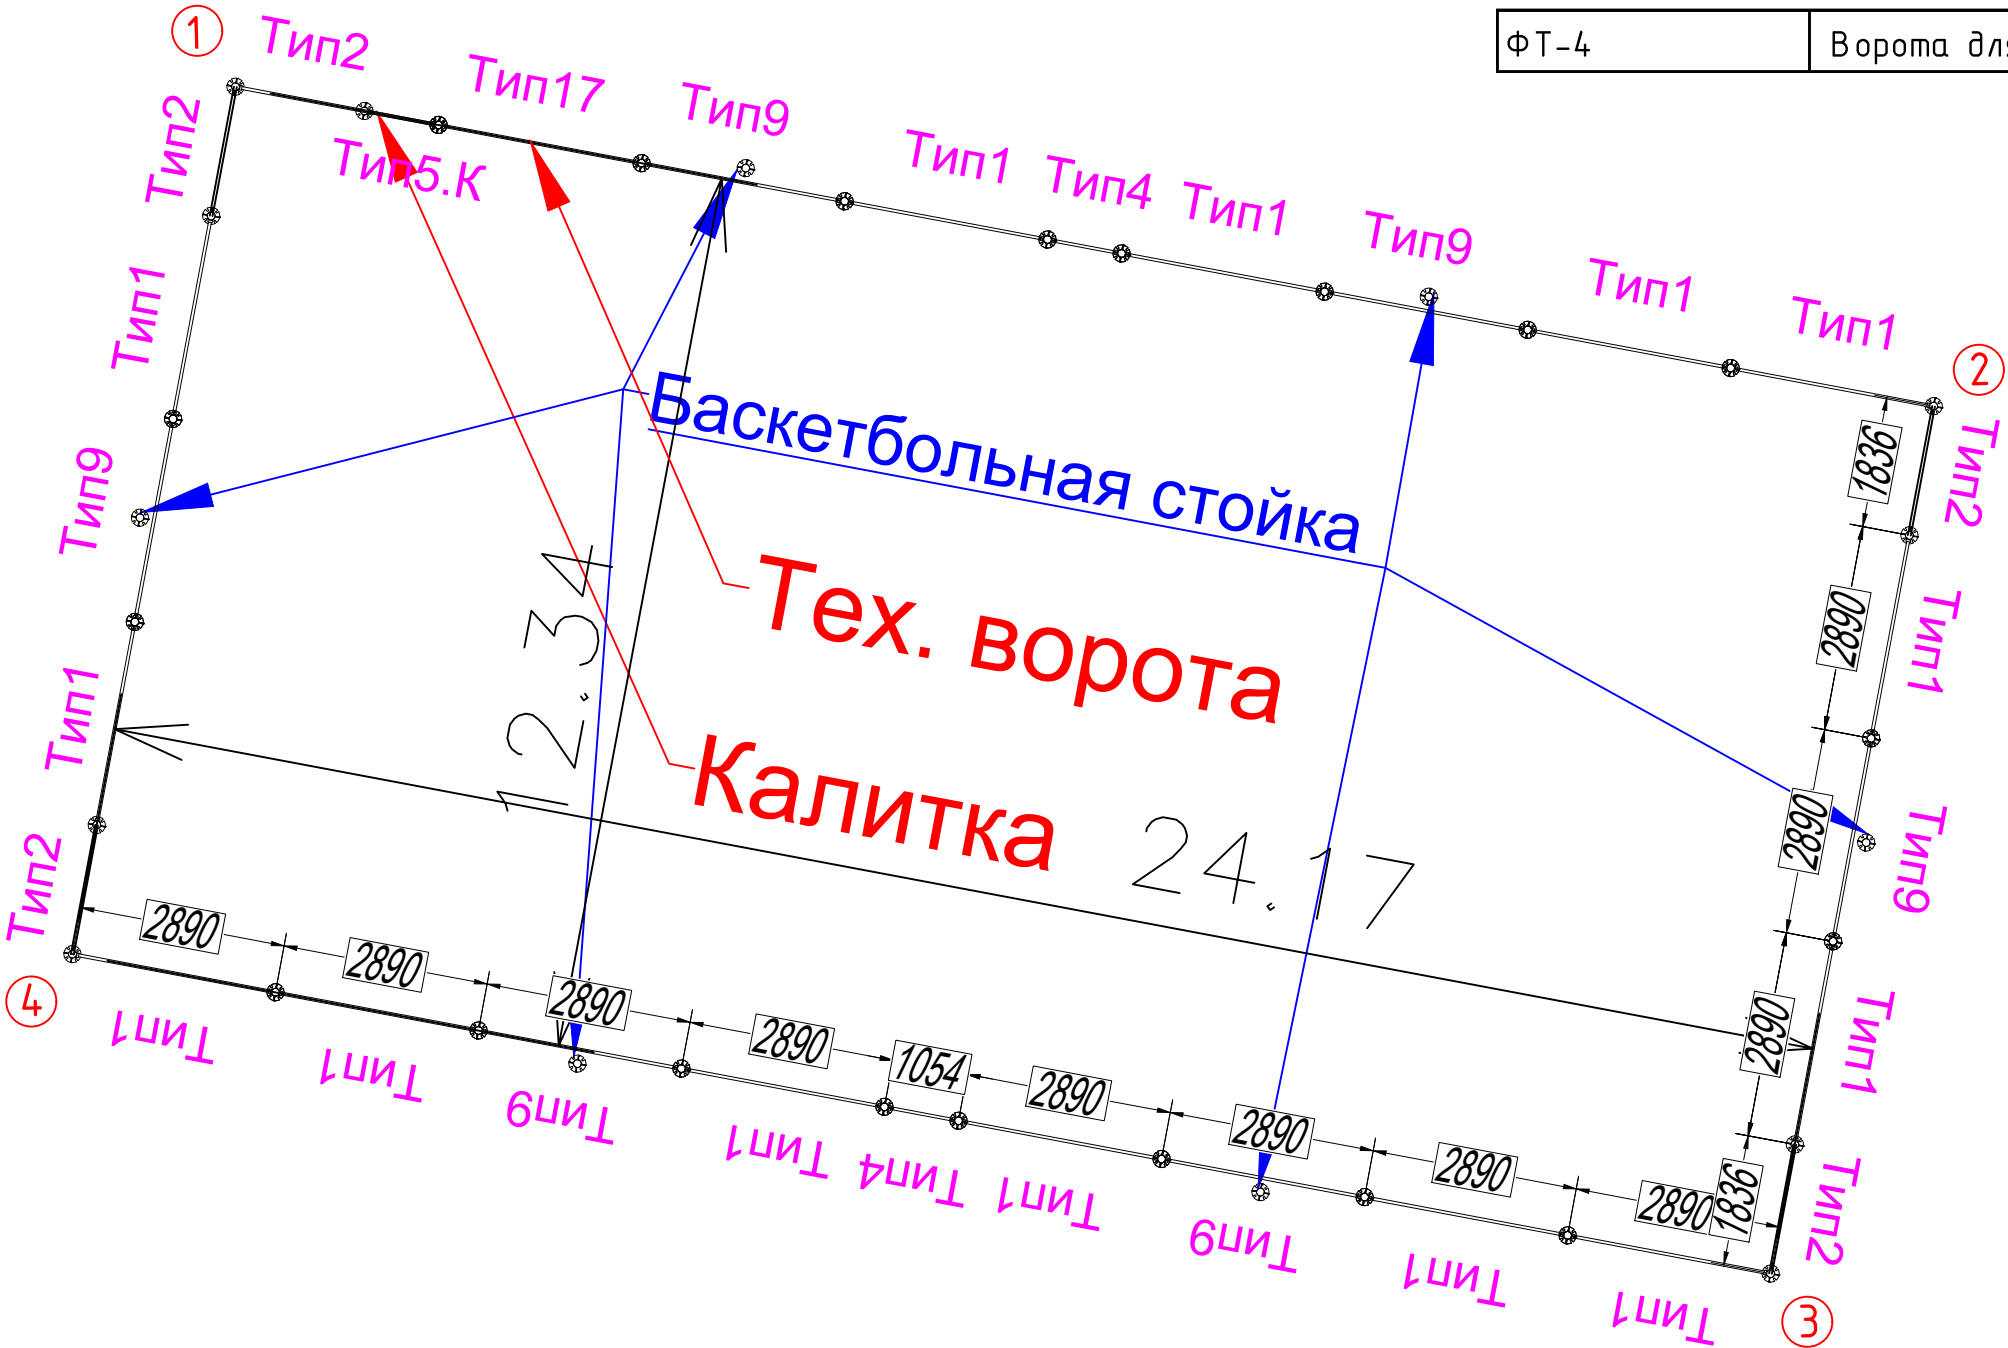


ПЛОЩАДКА ТИП 1 КОЛОРИСТИЧЕСКОЕ РЕШЕНИЕ 2.1

СТОЙКИ




RAL 7016, СТРУКТУРА ПОВЕРХНОСТИ МАТОВАЯ

ФУРНИТУРА

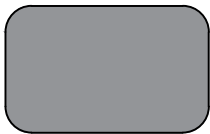

АЛЮМИНИЕВАЯ, СТРУКТУРА ПОВЕРХНОСТИ МАТОВАЯ

СТОЙКИ БАСКЕТБОЛЬНЫЕ

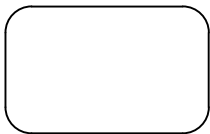


RAL 9002, СТРУКТУРА ПОВЕРХНОСТИ МАТОВАЯ

МЕТАЛЛИЧЕСКИЕ ДЕТАЛИ СЕКЦИЙ И БАЛОК




NCS S 1075-G40Y, МАТОВАЯ, СТРУКТУРА ПОВЕРХНОСТИ МУАР

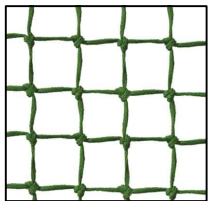


СЕТКА ЗАГРАДИТЕЛЬНА 40X40 НИТЬ 4 ММ ЗЕЛЕНЫЙ

ЦВЕТОВАЯ СХЕМА В ОСЯХ 1-2

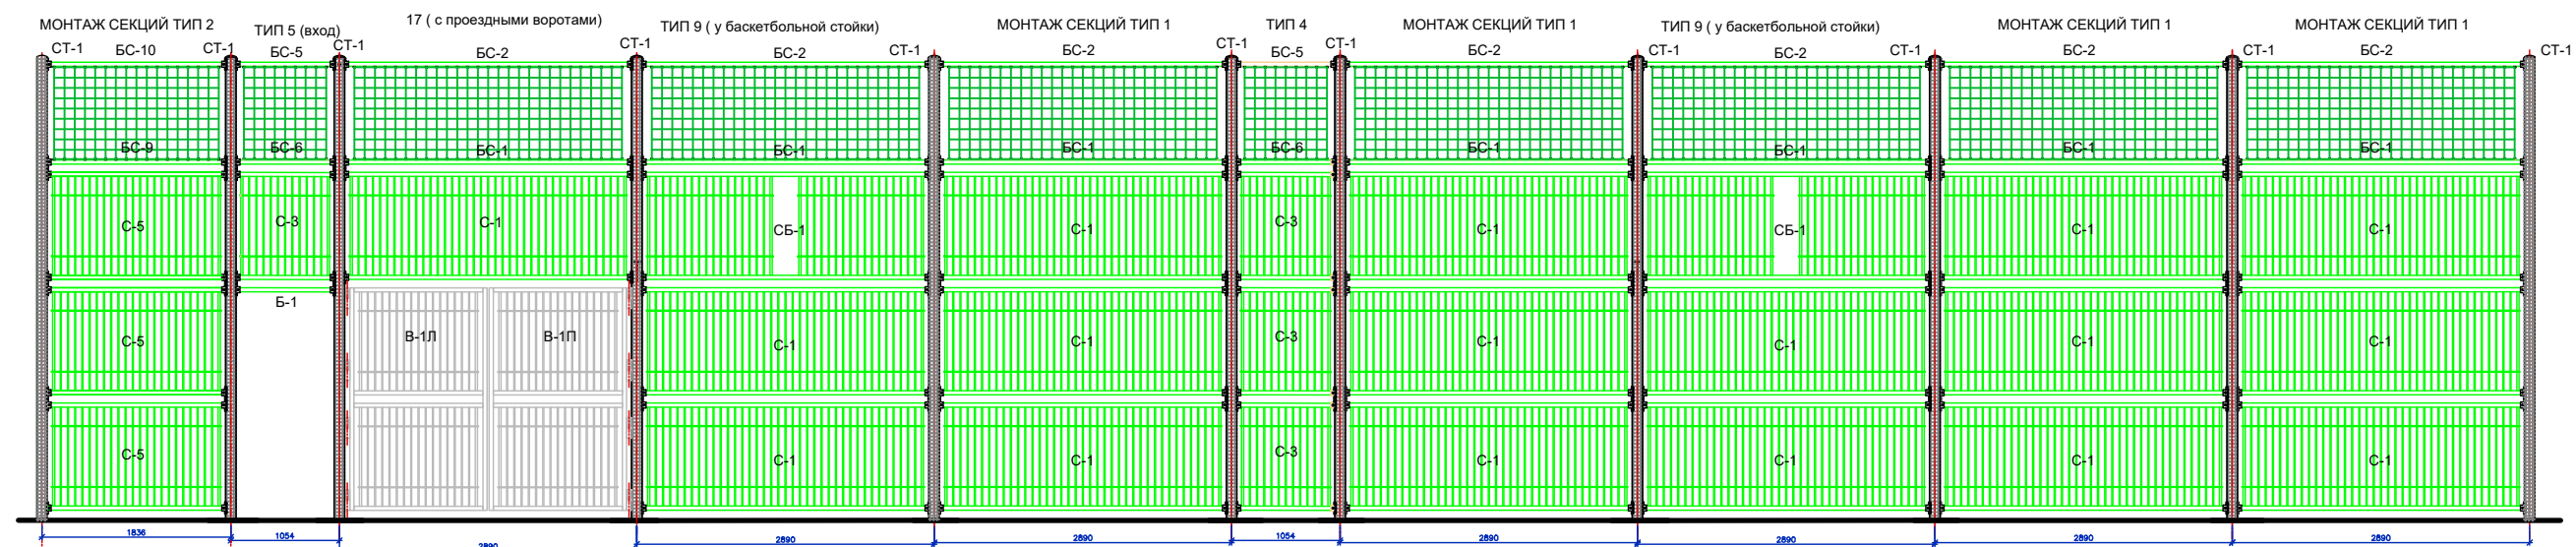

ЦВЕТОВАЯ СХЕМА В ОСЯХ 3-4

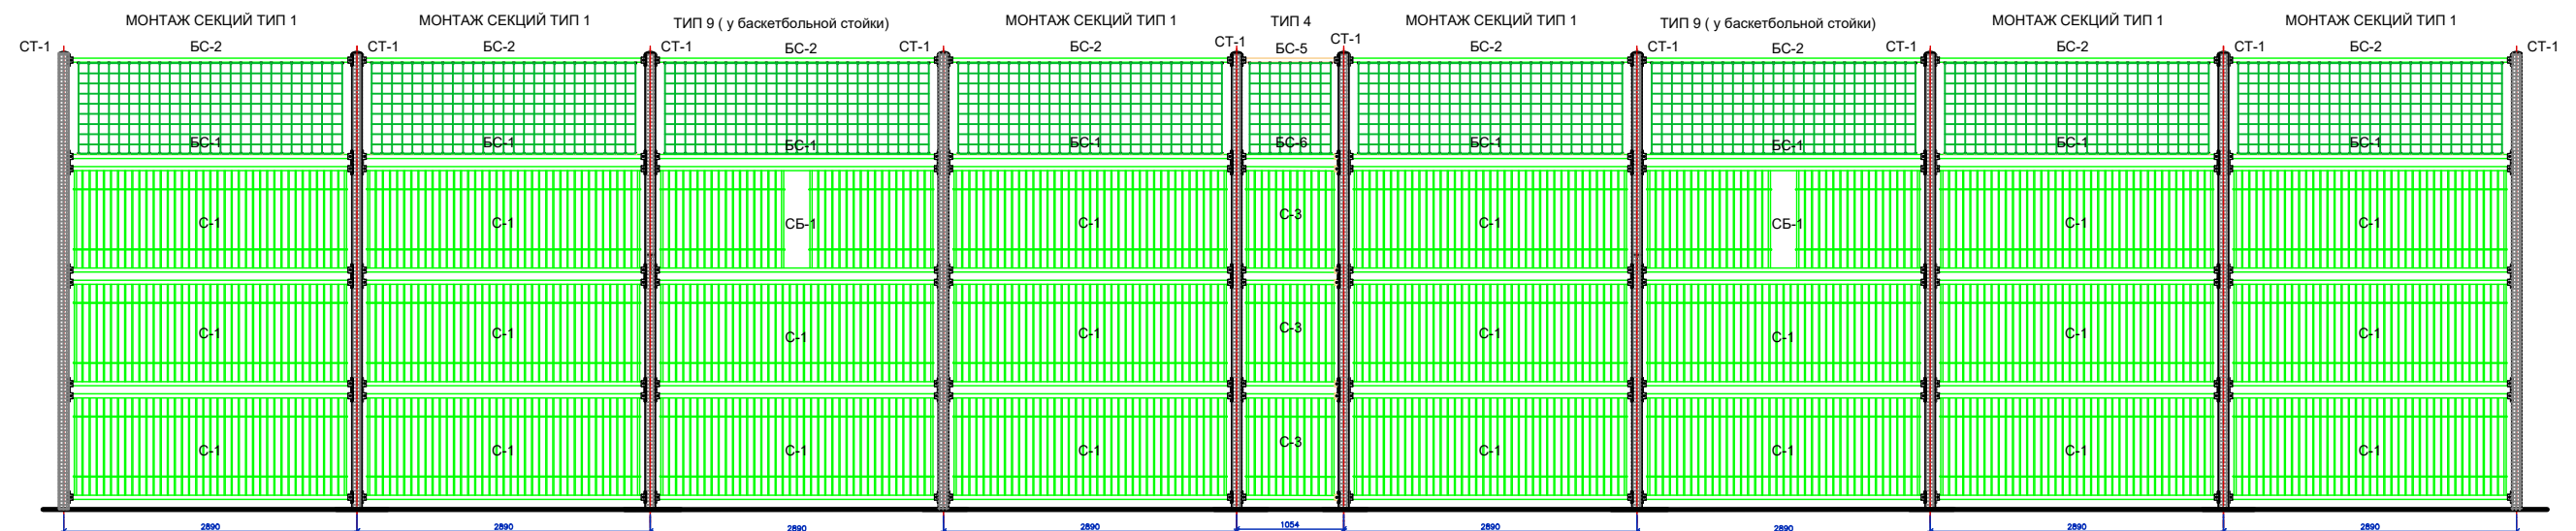

ЦВЕТОВАЯ СХЕМА В ОСЯХ 2-3, 4-1

