

Эскизный проект

“Колористические решения”

Универсальная спортивная площадка Тип №1

УТВЕРЖДАЮ
ГБУ Жилищник района Басманный

_____/_____
“ ____ ” _____ 2024г.



Заказчик: ГБУ АВД ЦАО г. Москвы
г. Москва, Покровка ул., д. 10, стр.5

от Подрядчика

от Заказчика


г. Москва, 2024г.

Наименование	Описание	Размер,мм	ЕД	КОЛ
ТИП-1	Типовой пролет	2890	шт.	11
ТИП-1.1	Типовой пролет	2400	шт.	4
ТИП-4	Типовой пролет	1054	шт.	3
ТИП-5.К	Типовой пролет	1054	шт.	1
ТИП-10	Типовой пролет	2890	шт.	2
ТИП-17	Типовой пролет	2890	шт.	1

СТ-1	Стойка ограждения		шт.	22
------	-------------------	--	-----	----

БСТ-300	Стойка баскетбольная		шт.	2
---------	----------------------	--	-----	---

ФТ-1	Ворота интегрированные		шт.	2
------	------------------------	--	-----	---

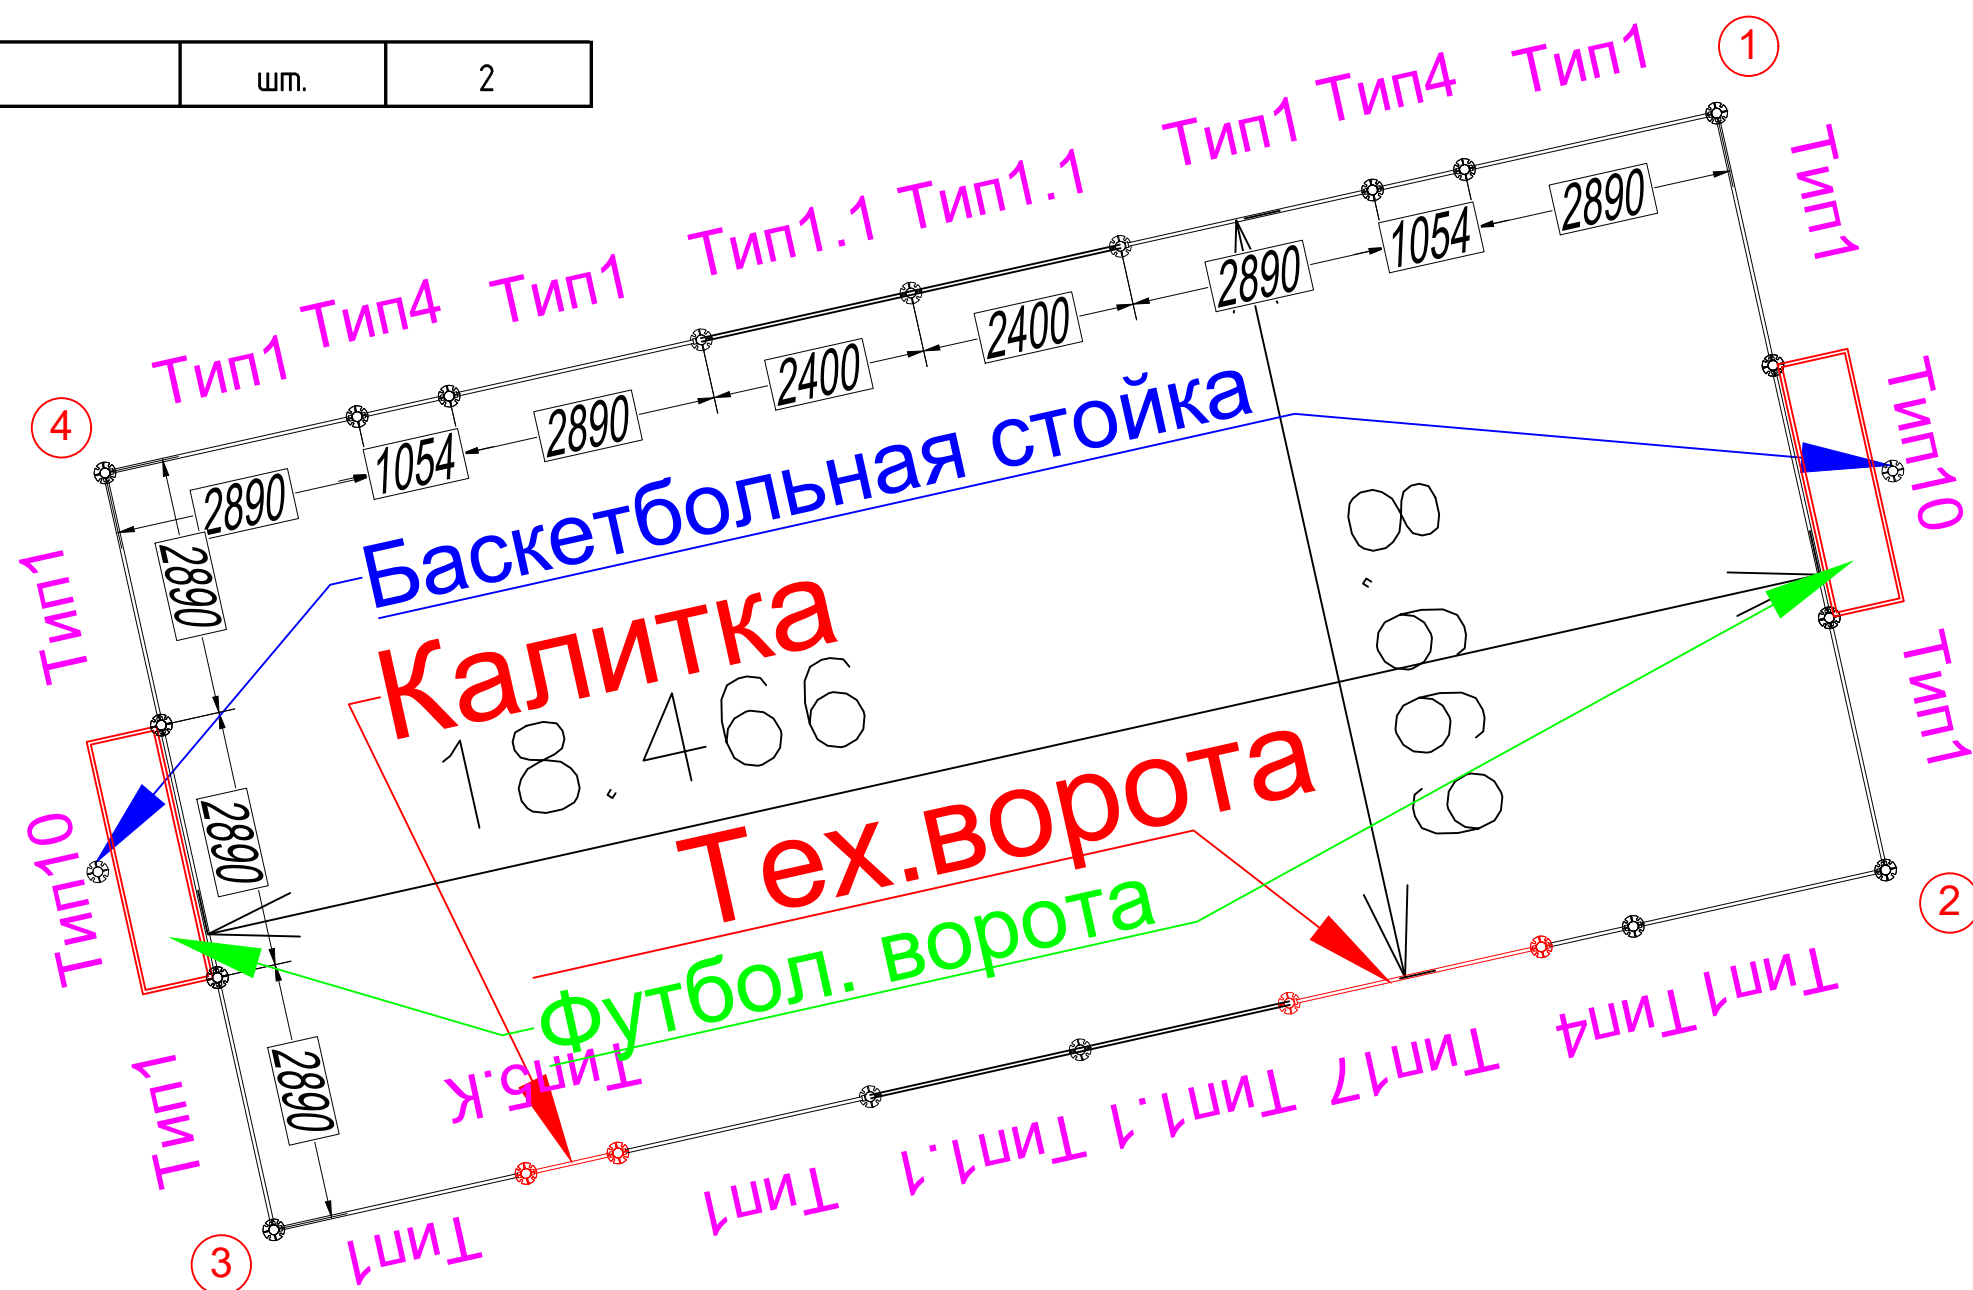

ПЛОЩАДКА ТИП 1 КОЛОРИСТИЧЕСКОЕ РЕШЕНИЕ 1.2

СТОЙКИ




RAL 7016, МАТОВАЯ, СТРУКТУРА ПОВЕРХНОСТИ МУАР

ФУРНИТУРА



АЛЮМИНИЕВАЯ, СТРУКТУРА ПОВЕРХНОСТИ МАТОВАЯ

СТОЙКИ БАСКЕТБОЛЬНЫЕ

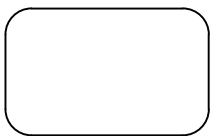


RAL 9002, СТРУКТУРА ПОВЕРХНОСТИ МАТОВАЯ

МЕТАЛЛИЧЕСКИЕ ДЕТАЛИ СЕКЦИЙ И БАЛОК




NCS S 0585-Y30R, МАТОВАЯ, СТРУКТУРА ПОВЕРХНОСТИ МУАР

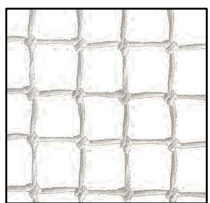


СЕТКА ЗАГРАДИТЕЛЬНА 40X40 НИТЬ 4 ММ БЕЛЫЙ

ЦВЕТОВАЯ СХЕМА В ОСЯХ 1-2, 3-4

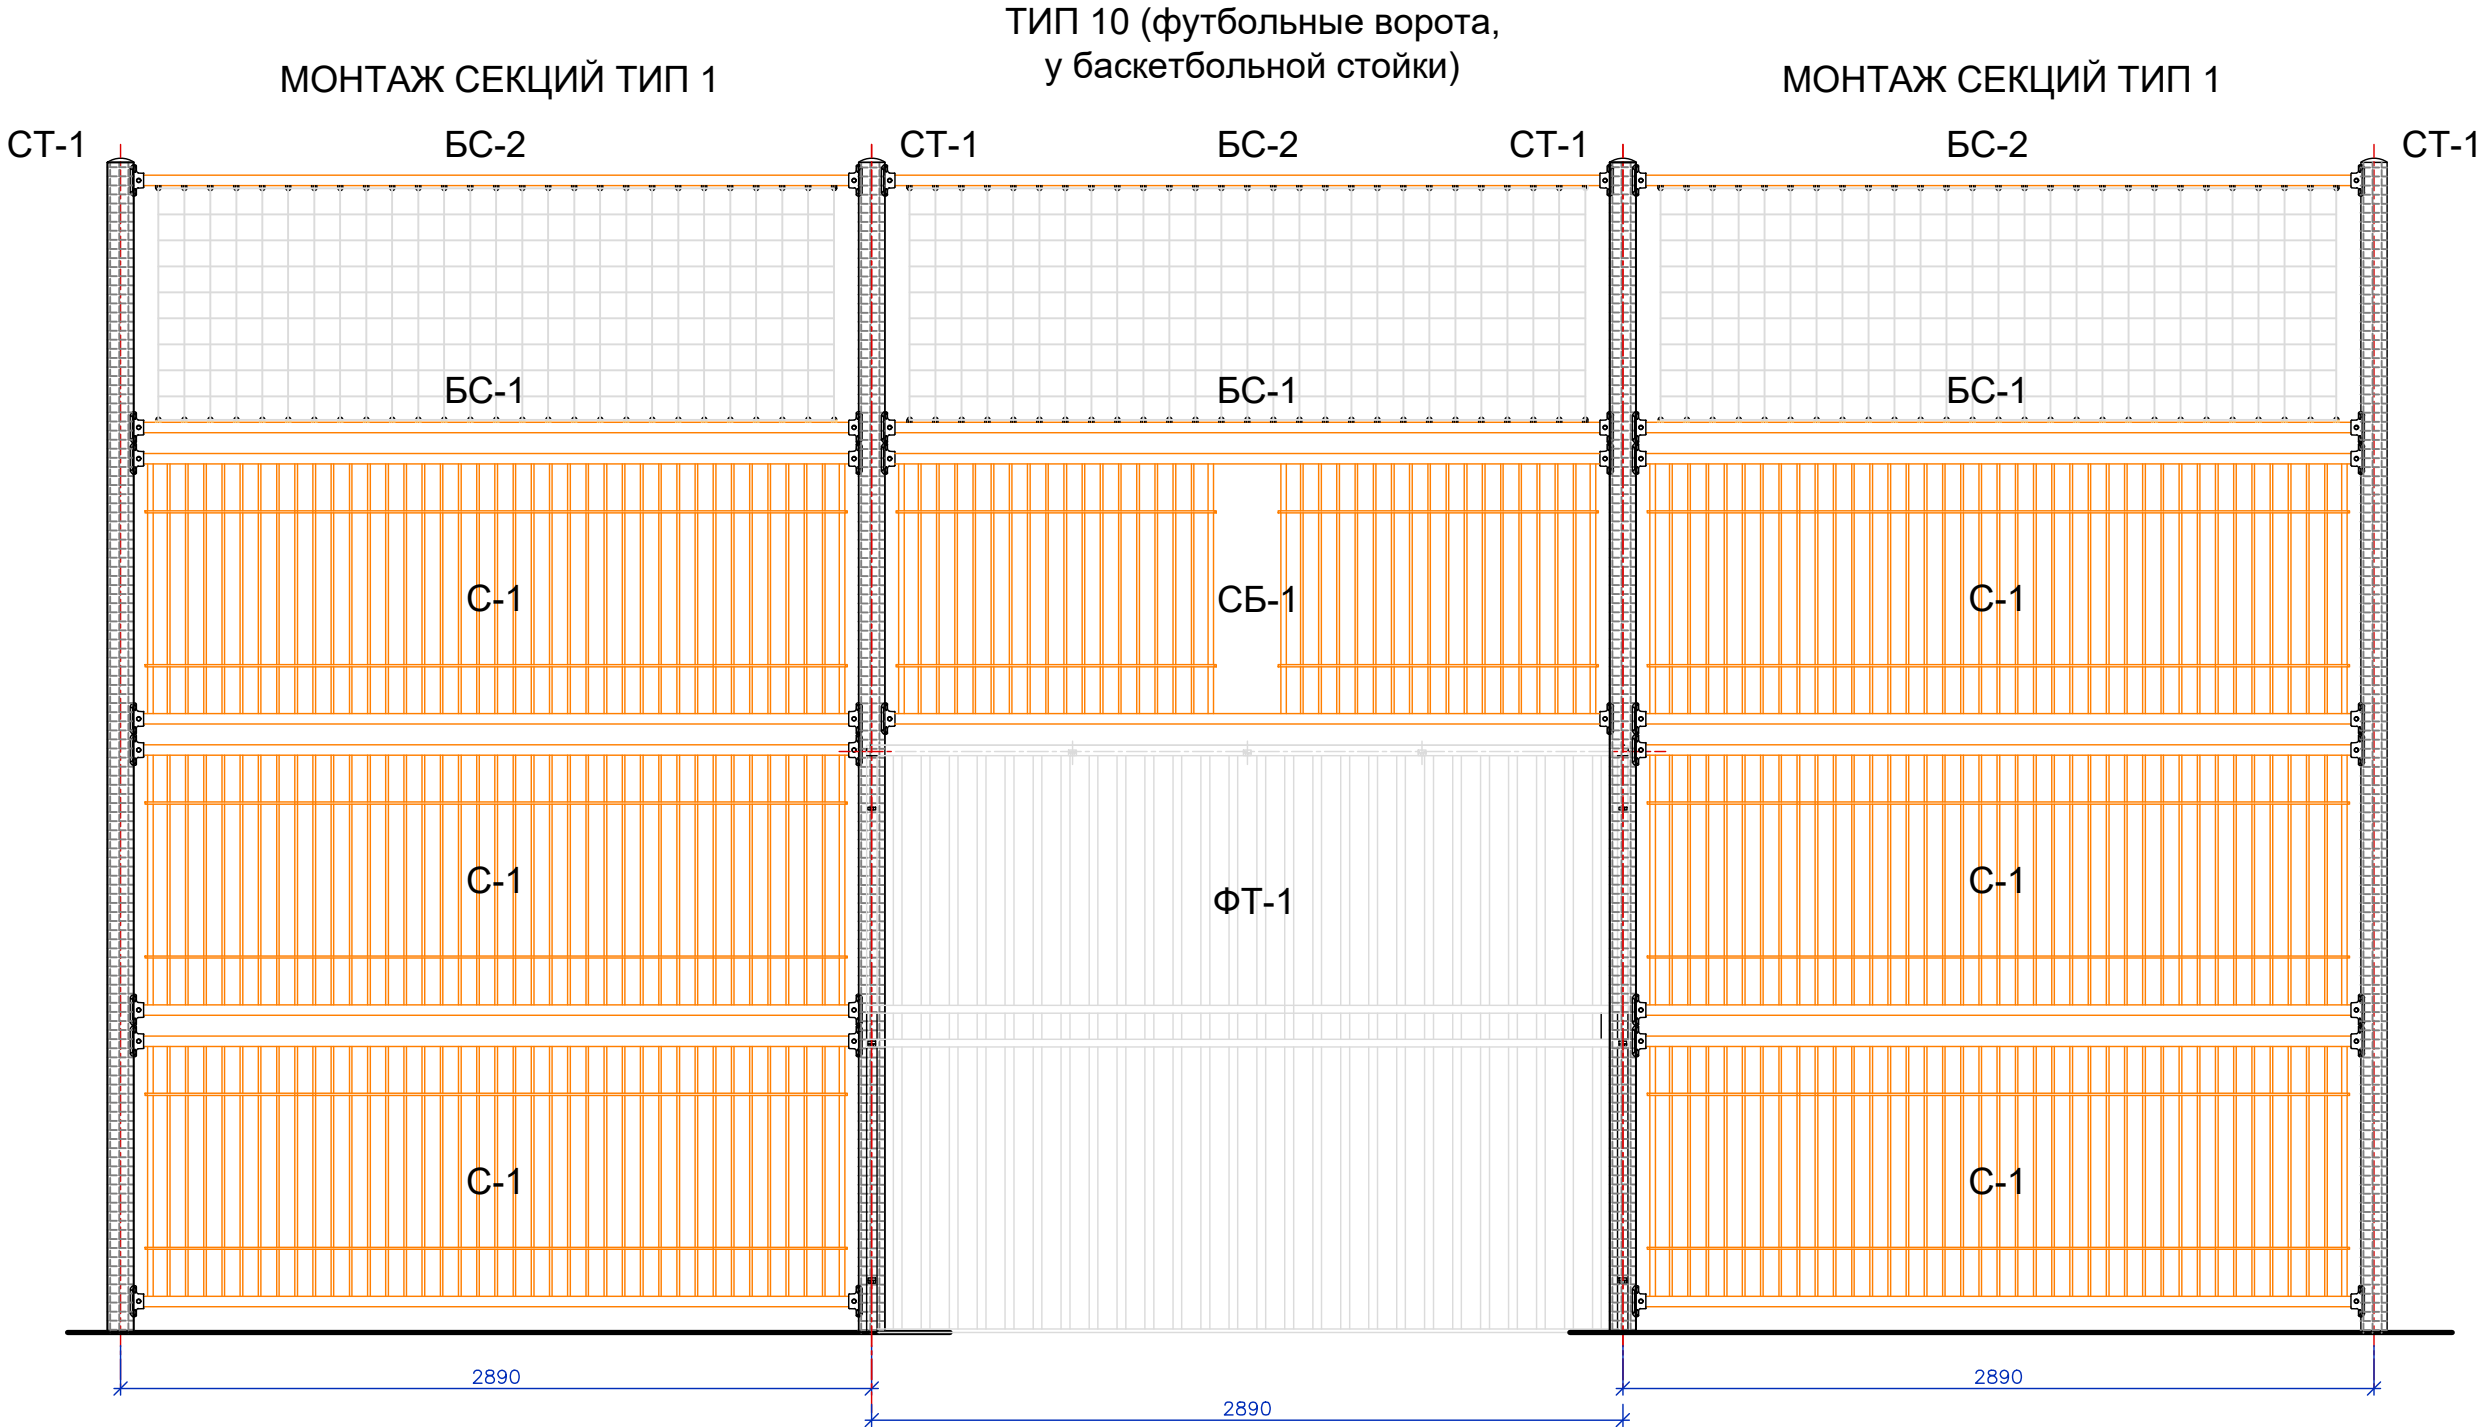

ЦВЕТОВАЯ СХЕМА В ОСЯХ 2 – 3

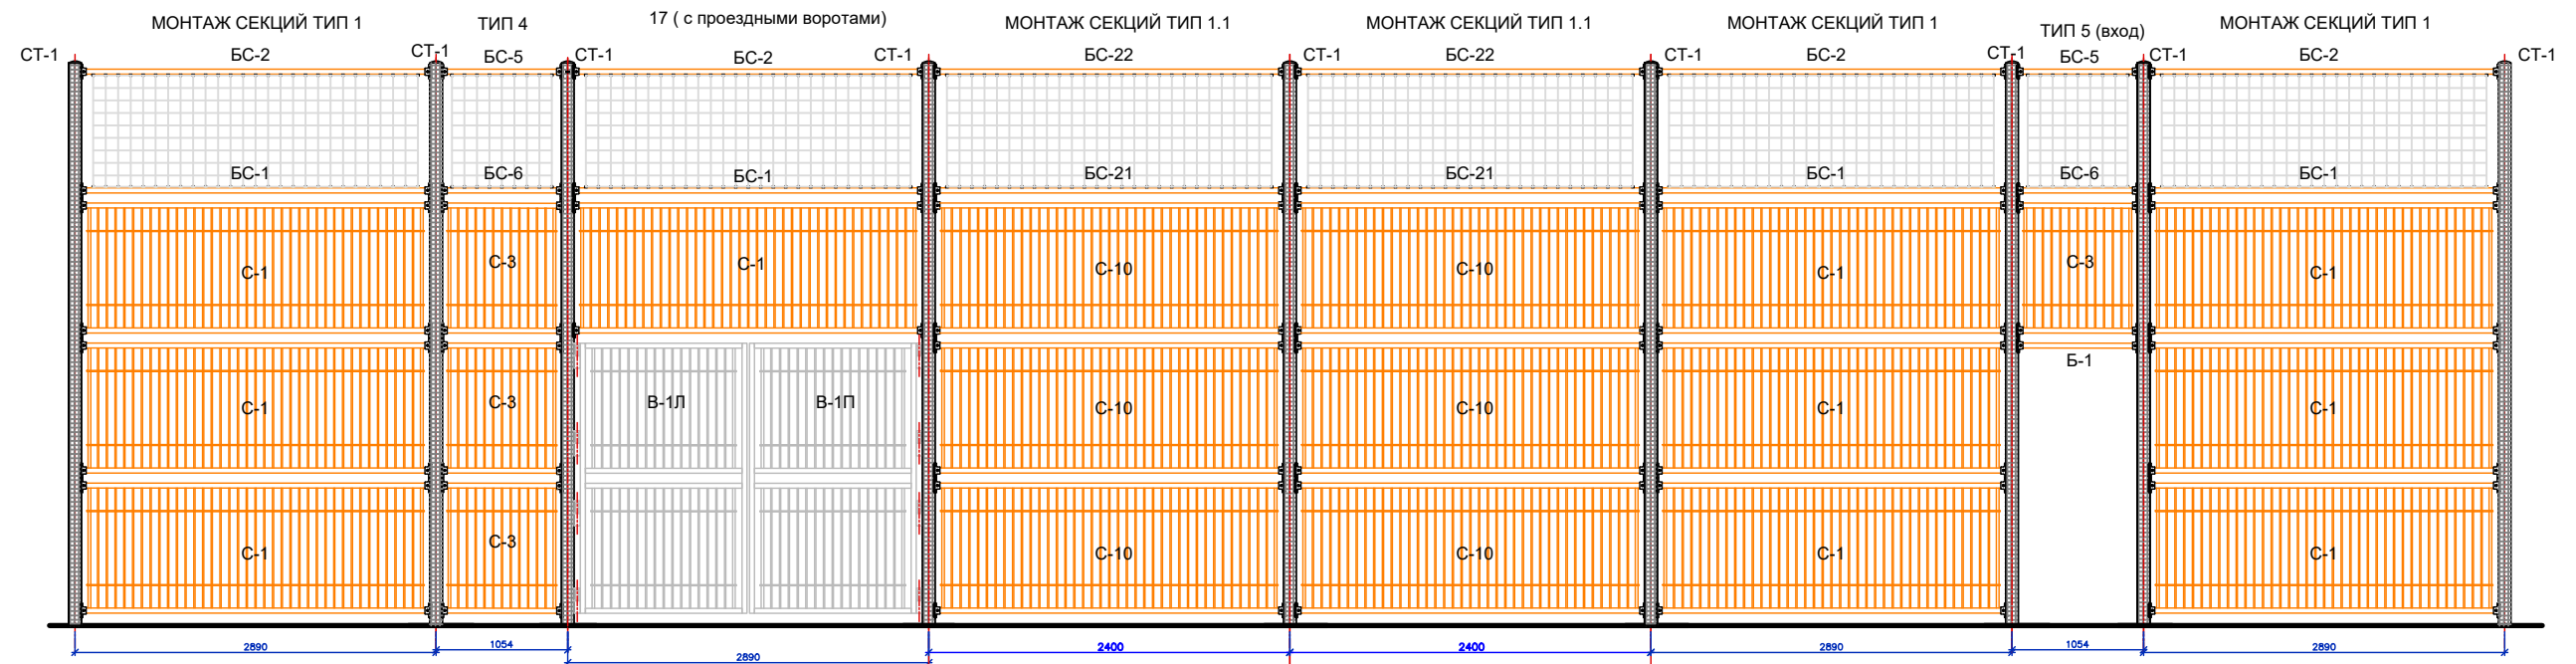

ЦВЕТОВАЯ СХЕМА В ОСЯХ 4-1

