УТВЕРЖДАЮ
ГБУ Жилищник Таганского района

_____ /

" ____ " _____ 2024г.

Эскизный проект

"Колористические решения"

Универсальная спортивная площадка Тип №1

Заказчик: ГБУ АВД ЦАО г. Москвы

г. Москва, ул. Сергия Радонежского, д. 2

от Подрядчика

_____

от Заказчика

_____

г. Москва, 2024г.

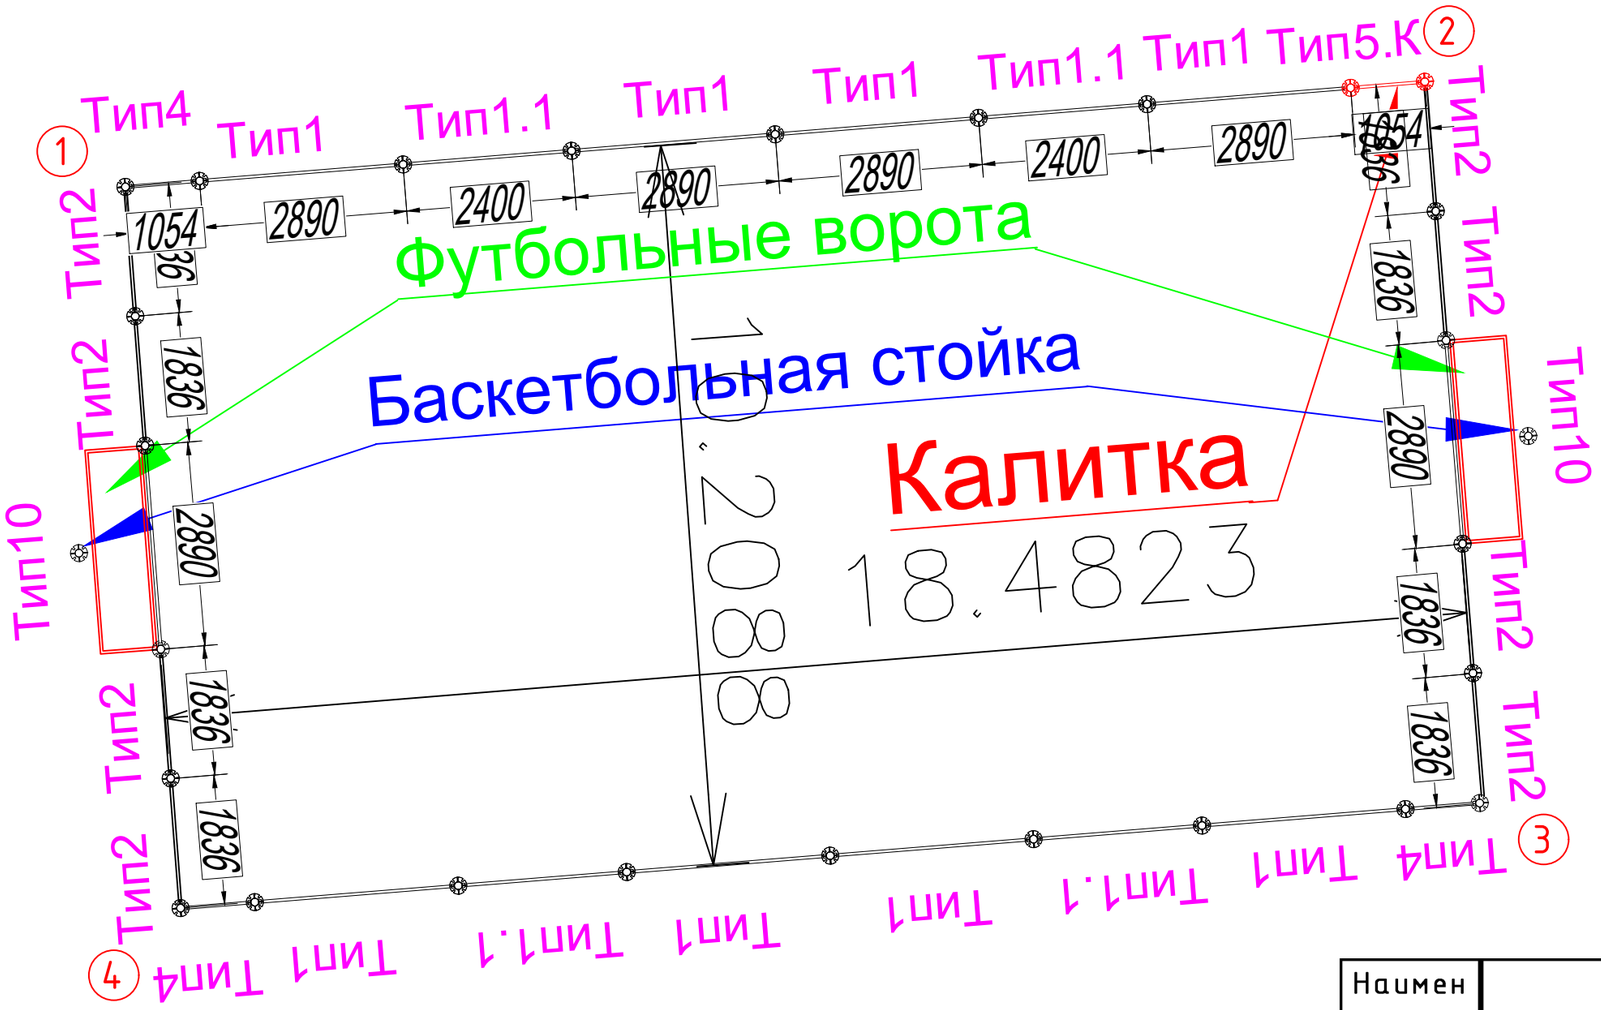

Наименование	Описание	Размер.мм	ЕД	КОЛ
ТИП-1	Типовой пролет	2890	шт.	8
ТИП-1.1	Типовой пролет	2400	шт.	4
ТИП-2	Типовой пролет	1836	шт.	8
ТИП-4	Типовой пролет	1054	шт.	3
ТИП-5.К	Типовой пролет	1054	шт.	1
ТИП-10	Типовой пролет	2890	шт.	2

СТ-1	Стойка ограждения		шт.	26

БСТ-300	Стойка баскетбольная		шт.	2

ФТ-1	Ворота интегрированные		шт.	2

ПЛОЩАДКА ТИП 1 КОЛОРИСТИЧЕСКОЕ РЕШЕНИЕ 3.1

СТОЙКИ

NCS S 0540-B, МАТОВАЯ, СТРУКТУРА ПОВЕРХНОСТИ МУАР

ФУРНИТУРА

АЛЮМИНИЕВАЯ, СТРУКТУРА ПОВЕРХНОСТИ МАТОВАЯ

СТОЙКИ БАСКЕТБОЛЬНЫЕ

RAL 9002, СТРУКТУРА ПОВЕРХНОСТИ МАТОВАЯ

МЕТАЛЛИЧЕСКИЕ ДЕТАЛИ СЕКЦИЙ И БАЛОК

NCS S 4010-G90Y, МАТОВАЯ, СТРУКТУРА ПОВЕРХНОСТИ МУАР

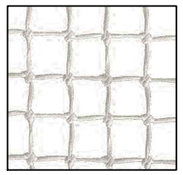

СЕТКА ЗАГРАДИТЕЛЬНА 40Х40 НИТЬ 4 ММ БЕЛЫЙ

ЦВЕТОВАЯ СХЕМА В ОСЯХ 1-2

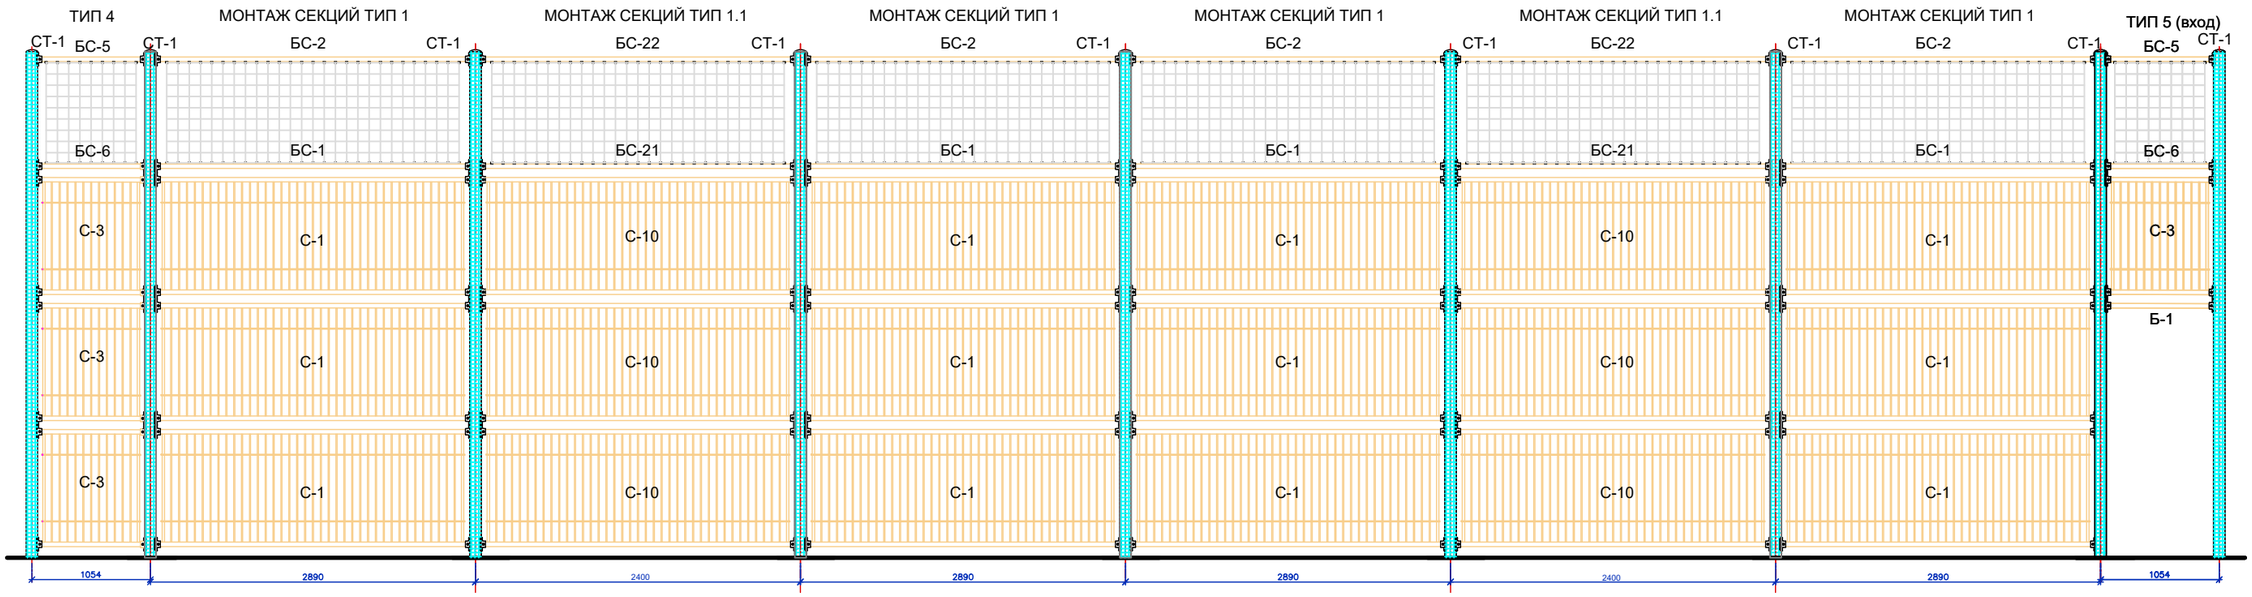

ЦВЕТОВАЯ СХЕМА В ОСЯХ 3-4

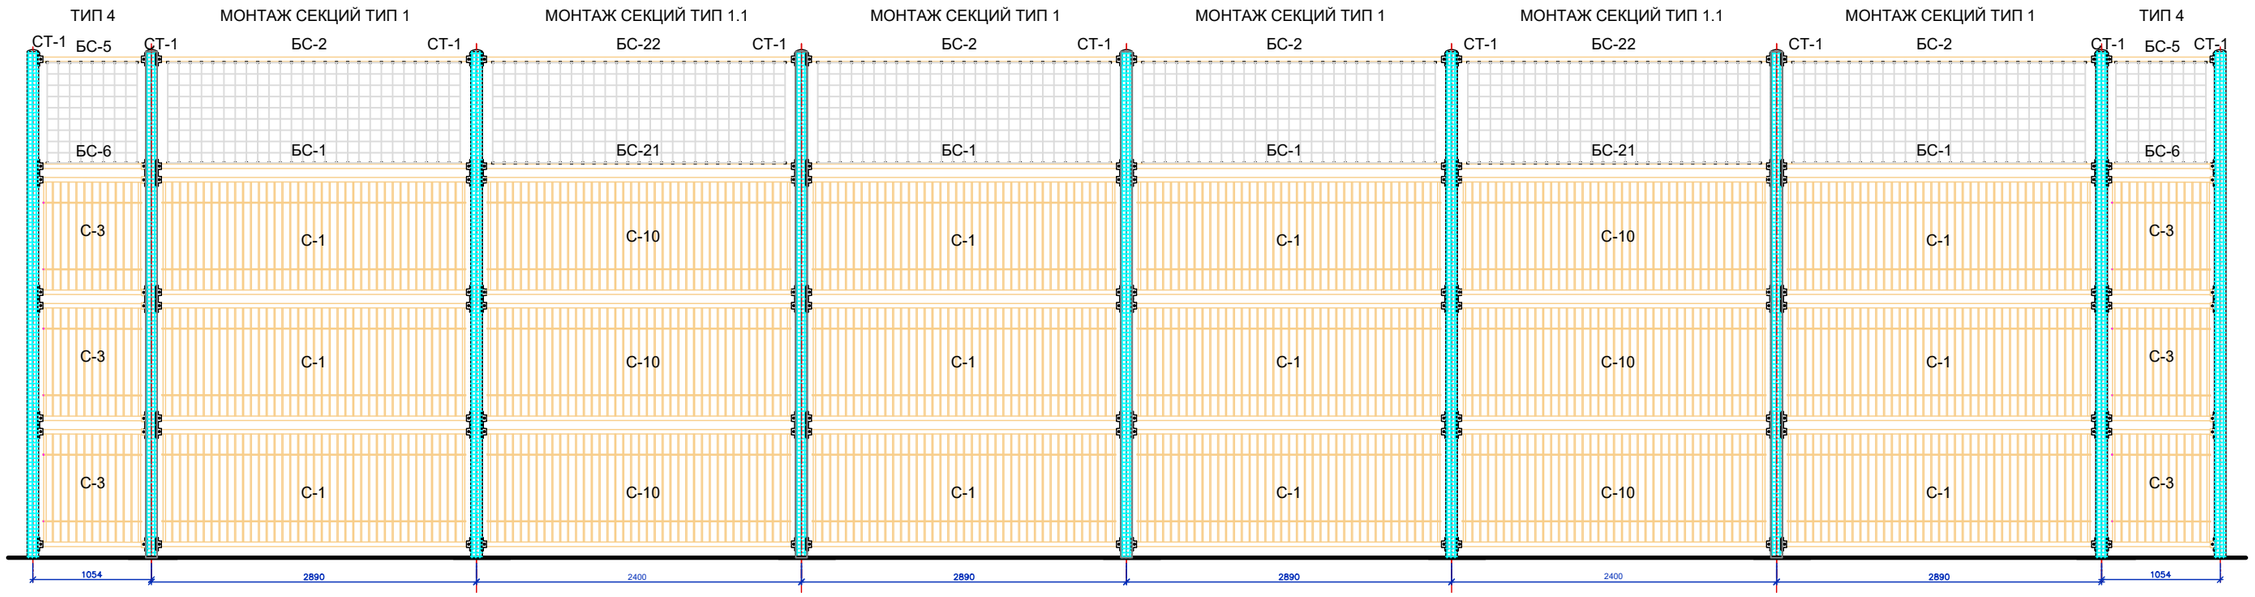
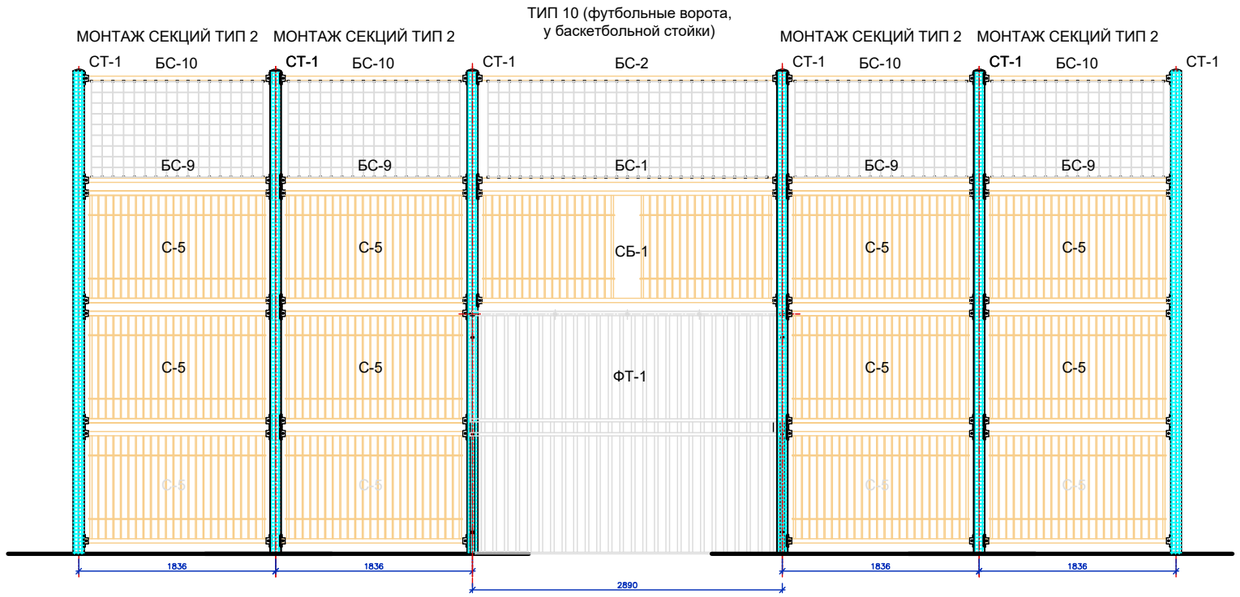
ЦВЕТОВАЯ СХЕМА В ОСЯХ 2-3,4-1