

# Эскизный проект

## “Колористические решения”

Универсальная спортивная площадка Тип №1

УТВЕРЖДАЮ  
ГБУ Жилищник района Хамовники

\_\_\_\_\_/

“ \_\_\_\_ ” \_\_\_\_\_ 2024г.



Заказчик: ГБУ АВД ЦАО г. Москвы  
г. Москва, Хамовнический вал, д. 6

от Подрядчика

от Заказчика


г. Москва, 2024г.

Наименование	Описание	Размер.мм	ЕД	КОЛ
ТИП-1	Типовой пролет	2890	шт.	15
ТИП-1.1	Типовой пролет	2400	шт.	4
ТИП-2	Типовой пролет	1836	шт.	5
ТИП-5.К	Типовой пролет	1054	шт.	1
ТИП-10	Типовой пролет	2890	шт.	2

СТ-1	Стойка ограждения		шт.	27
------	-------------------	--	-----	----

БСТ-300	Стойка баскетбольная		шт.	2
---------	----------------------	--	-----	---

ФТ-1	Ворота интегрированные		шт.	2
------	------------------------	--	-----	---

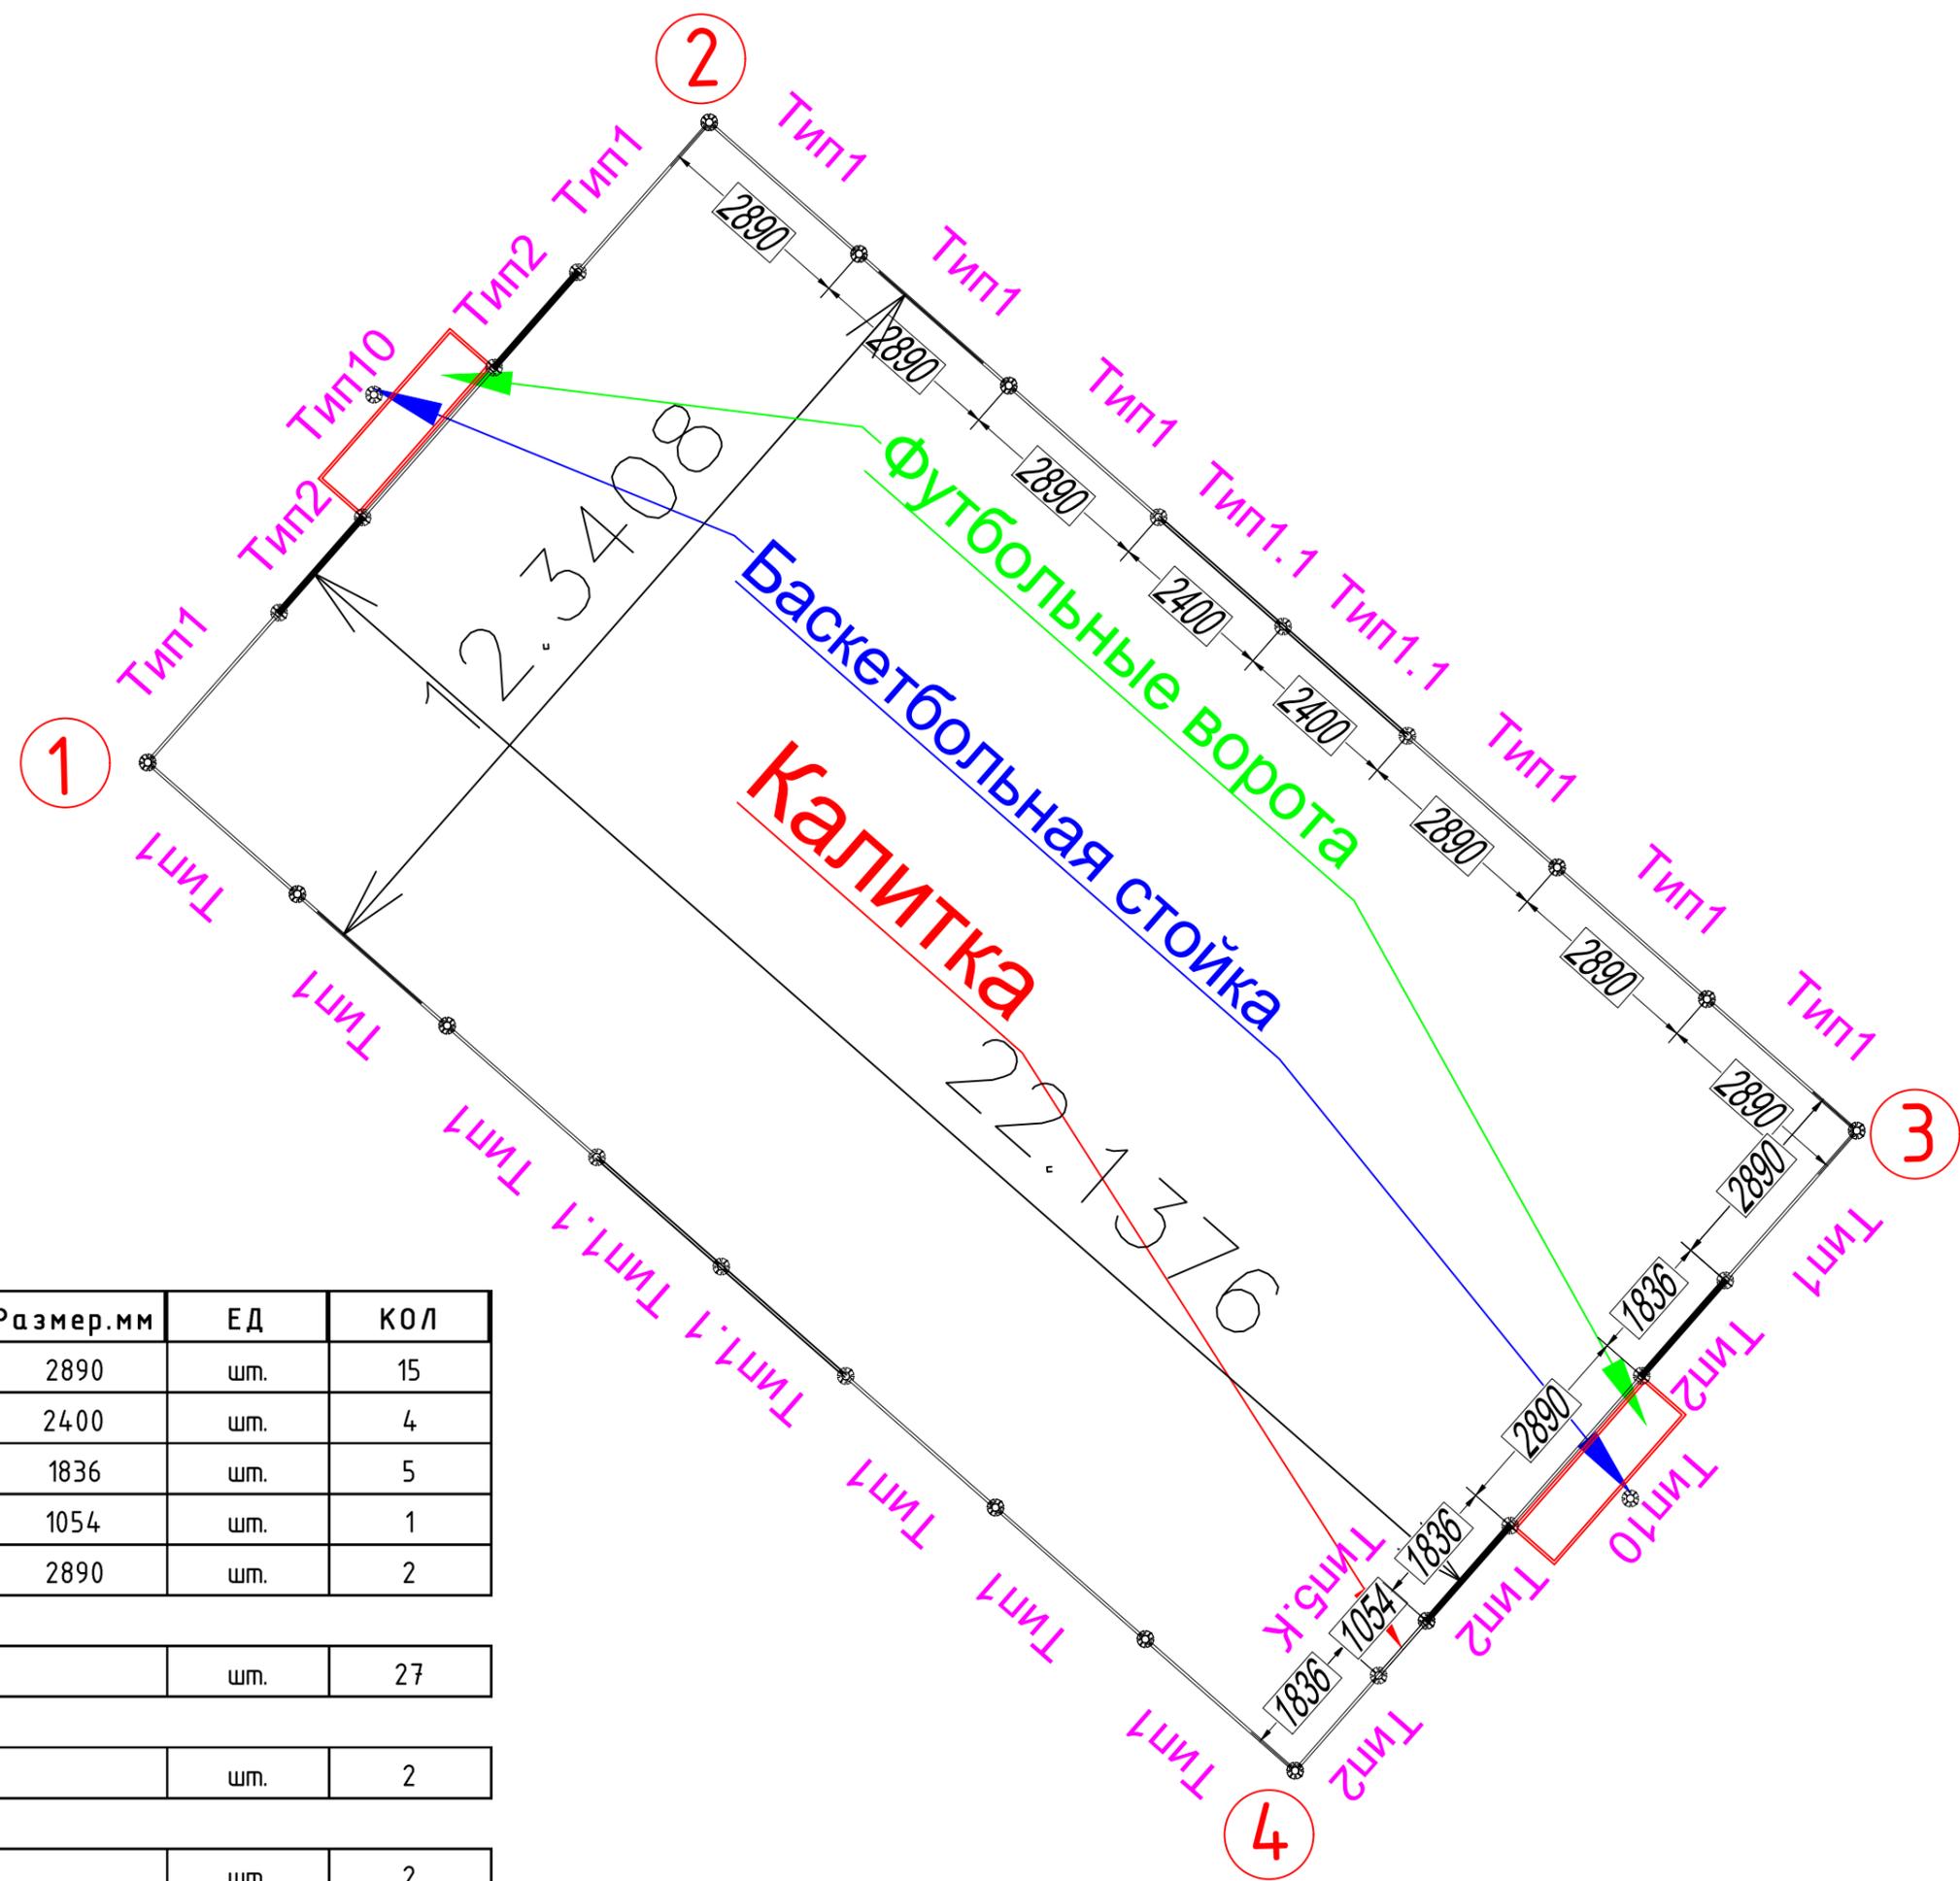

# ПЛОЩАДКА ТИП 1 КОЛОРИСТИЧЕСКОЕ РЕШЕНИЕ 3.1

## СТОЙКИ



NCS S 0540-B, МАТОВАЯ, СТРУКТУРА ПОВЕРХНОСТИ МУАР

## ФУРНИТУРА



АЛЮМИНИЕВАЯ, СТРУКТУРА ПОВЕРХНОСТИ МАТОВАЯ

## СТОЙКИ БАСКЕТБОЛЬНЫЕ




RAL 9002, СТРУКТУРА ПОВЕРХНОСТИ МАТОВАЯ

## МЕТАЛЛИЧЕСКИЕ ДЕТАЛИ СЕКЦИЙ И БАЛОК




NCS S 4010-G90Y, МАТОВАЯ, СТРУКТУРА ПОВЕРХНОСТИ МУАР

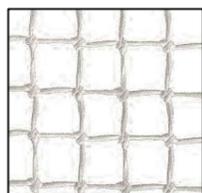


СЕТКА ЗАГРАДИТЕЛЬНА 40X40 НИТЬ 4 ММ БЕЛЫЙ

## ЦВЕТОВАЯ СХЕМА В ОСЯХ 1-2

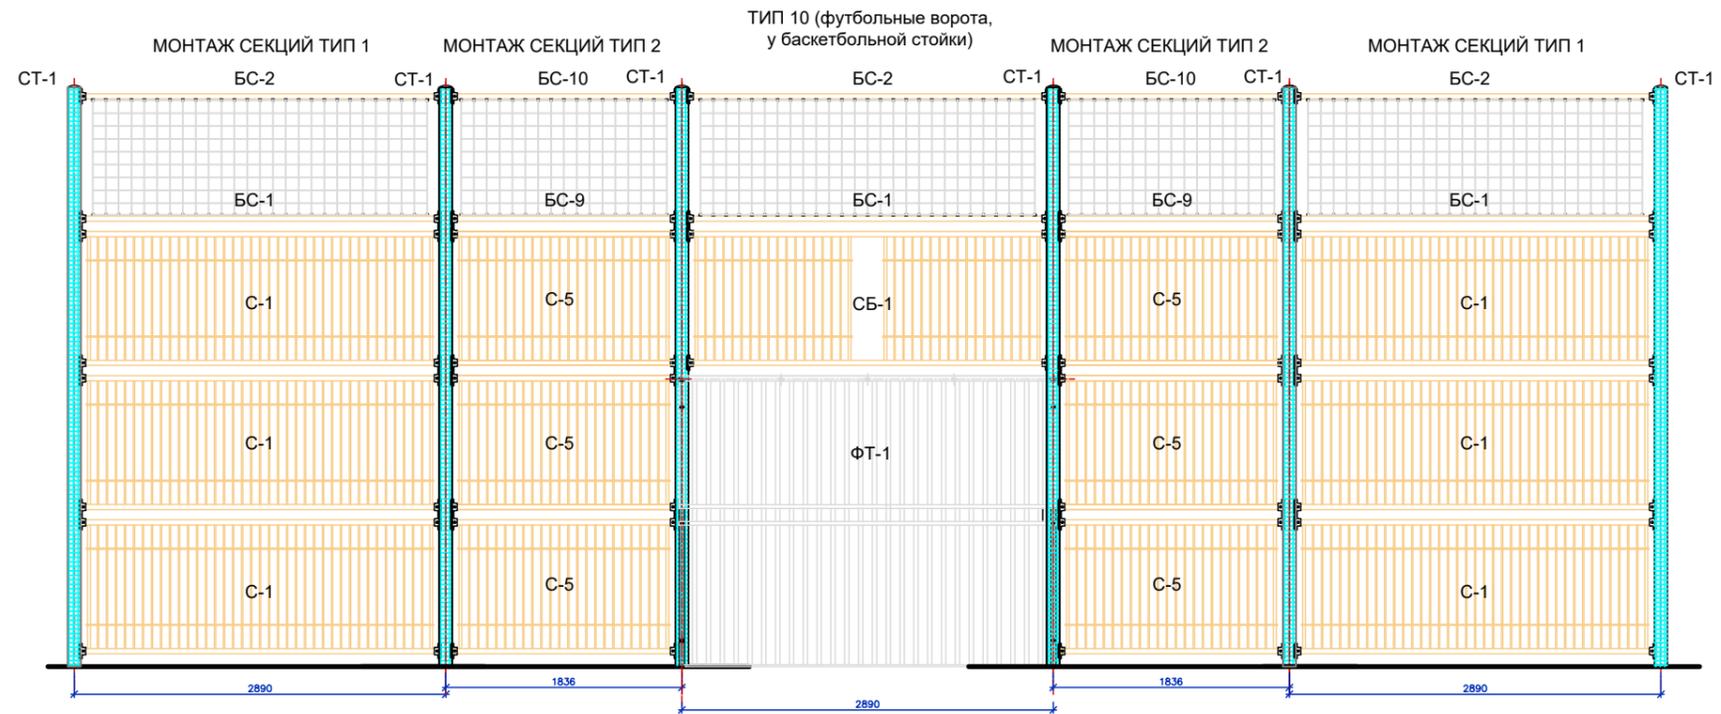

## ЦВЕТОВАЯ СХЕМА В ОСЯХ 3-4

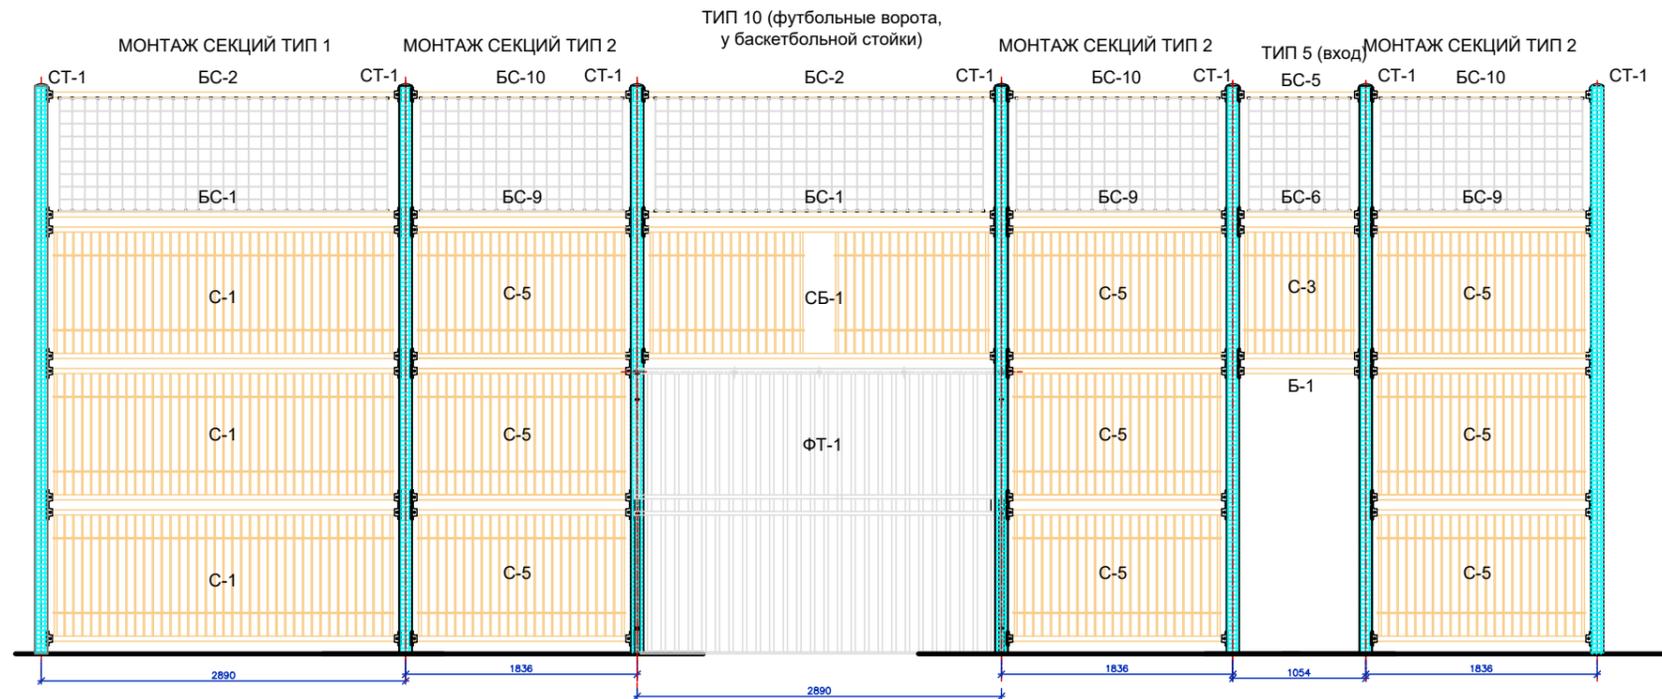

# ЦВЕТОВАЯ СХЕМА В ОСЯХ 2-3; 4-1

