

Эскизный проект

“Колористические решения”

Универсальная спортивная площадка Тип №1

УТВЕРЖДАЮ
ГБУ Жилищник Тверского района

_____/

“ ____ ” _____ 2024г.



Заказчик: ГБУ АВД ЦАО г. Москвы

г. Москва, Новослобдская ул., д. 36/1 стр.1, 36/1 стр.3; Палиха ул. 7–9 к. 1–6

от Подрядчика

от Заказчика


г. Москва, 2024г.

Наименование	Описание	Размер.мм	ЕД	КОЛ
ТИП-1	Типовой пролет	2890	шт.	19
ТИП-1.1	Типовой пролет	2400	шт.	0
ТИП-2	Типовой пролет	1836	шт.	1
ТИП-3	Типовой пролет	1979	шт.	0
ТИП-4	Типовой пролет	1054	шт.	4
ТИП-5.К	Типовой пролет	1054	шт.	1
ТИП-10	Типовой пролет	2890	шт.	2

СТ-1	Стойка ограждения		шт.	27
------	-------------------	--	-----	----

БСТ-300	Стойка баскетбольная		шт.	2
---------	----------------------	--	-----	---

ФТ-1	Ворота интегрированные		шт.	2
------	------------------------	--	-----	---

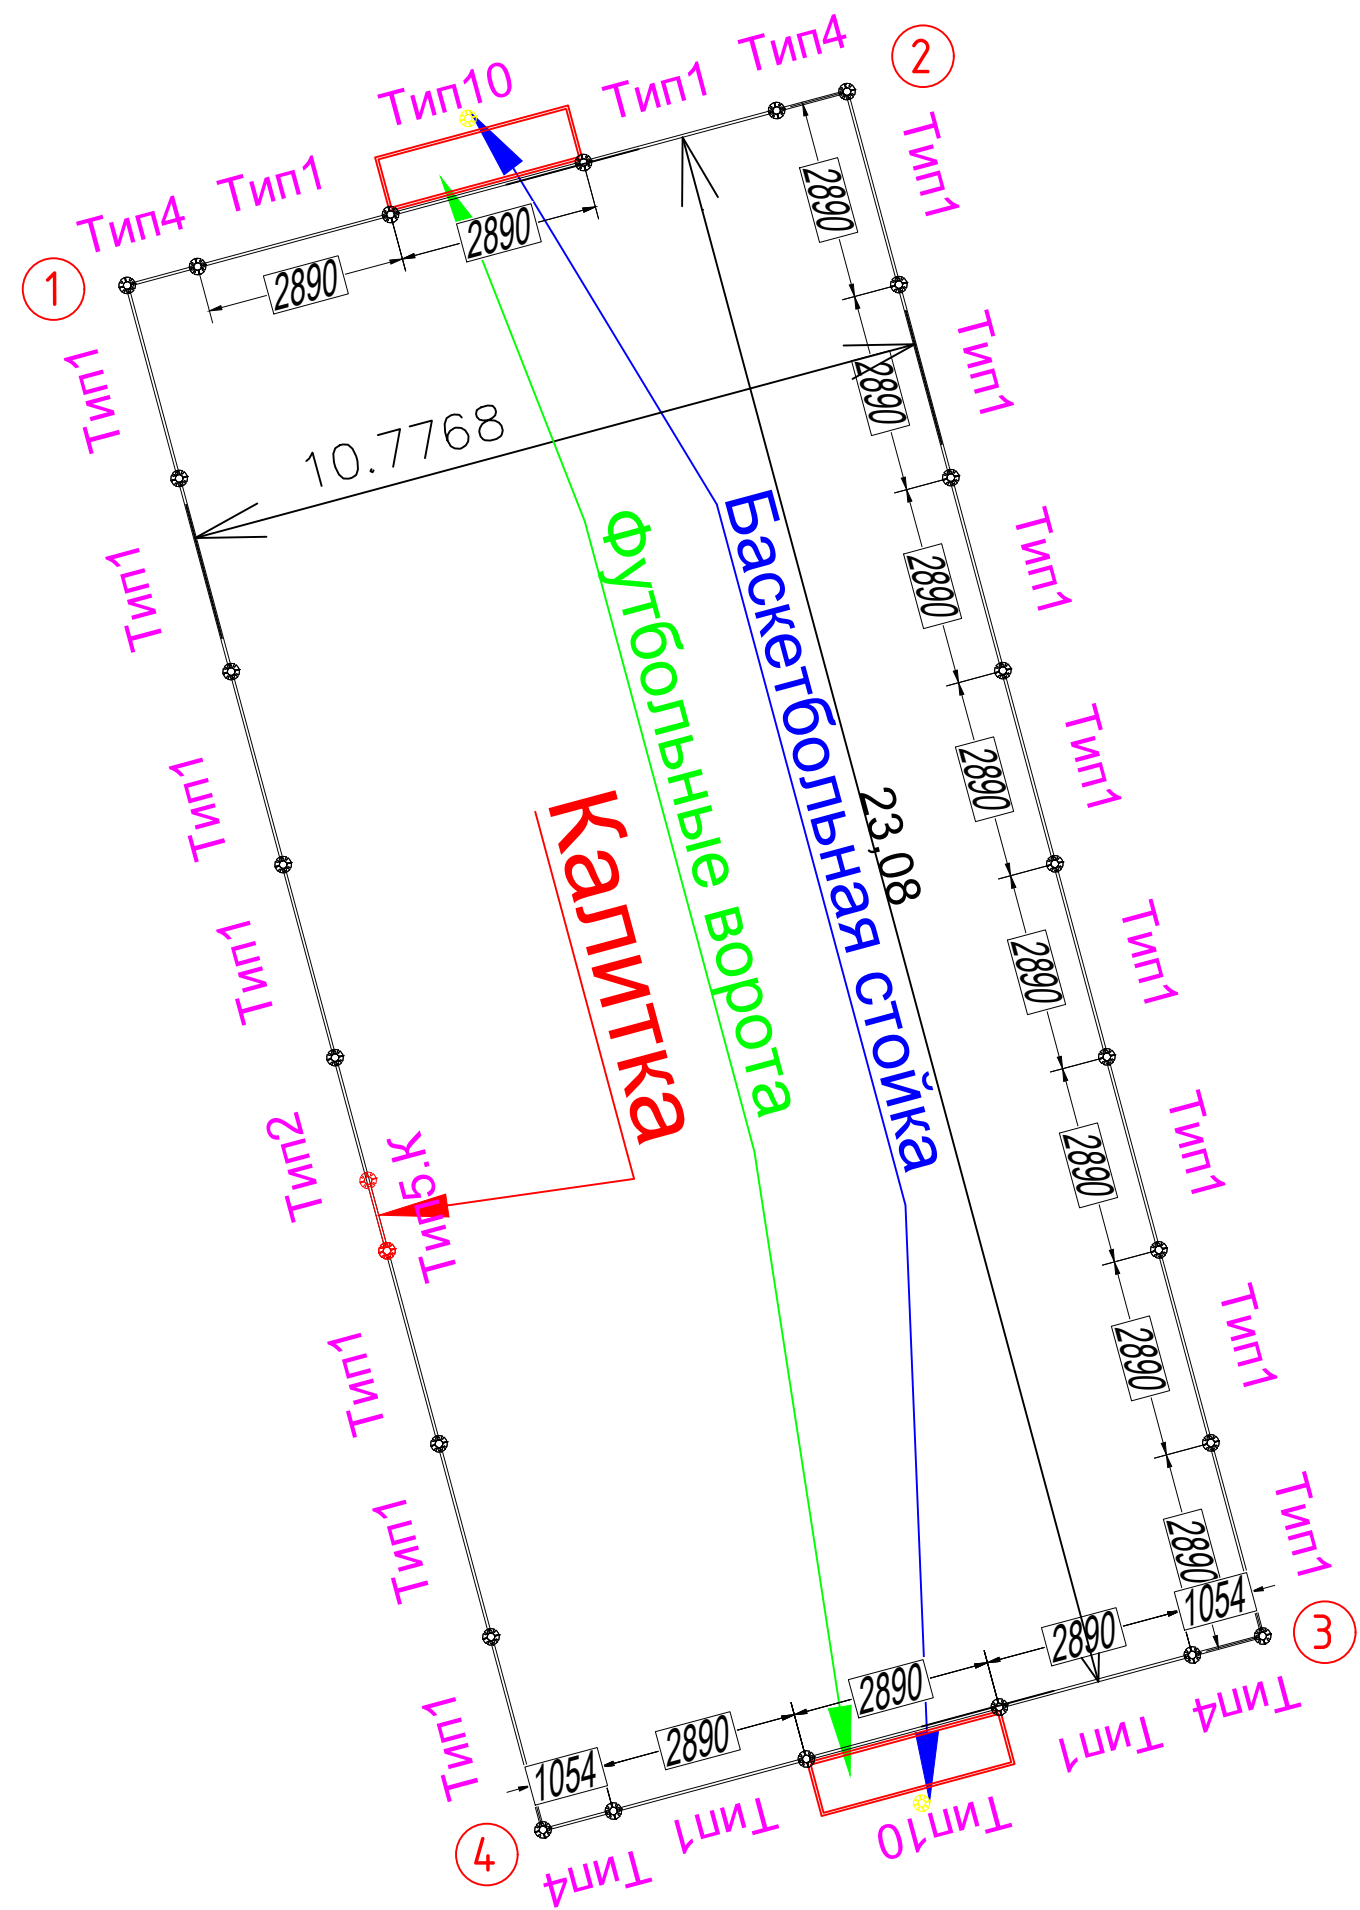

ПЛОЩАДКА ТИП 1 КОЛОРИСТИЧЕСКОЕ РЕШЕНИЕ 9.1

СТОЙКИ




NCS S 1070-G80Y, МАТОВАЯ, СТРУКТУРА ПОВЕРХНОСТИ МЧАР

ФУРНИТУРА



АЛЮМИНИЕВАЯ, СТРУКТУРА ПОВЕРХНОСТИ МАТОВАЯ

СТОЙКИ БАСКЕТБОЛЬНЫЕ

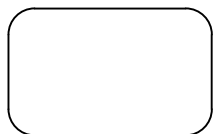


RAL 9002, СТРУКТУРА ПОВЕРХНОСТИ МАТОВАЯ

МЕТАЛЛИЧЕСКИЕ ДЕТАЛИ СЕКЦИЙ И БАЛОК




NCS S 2050-R60B, МАТОВАЯ, СТРУКТУРА ПОВЕРХНОСТИ МЧАР

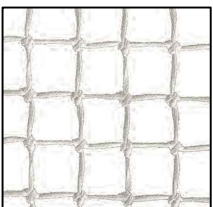


СЕТКА ЗАГРАДИТЕЛЬНА 40X40 НИТЬ 4 ММ БЕЛЫЙ

ЦВЕТОВАЯ СХЕМА В ОСЯХ 1-2, 3-4

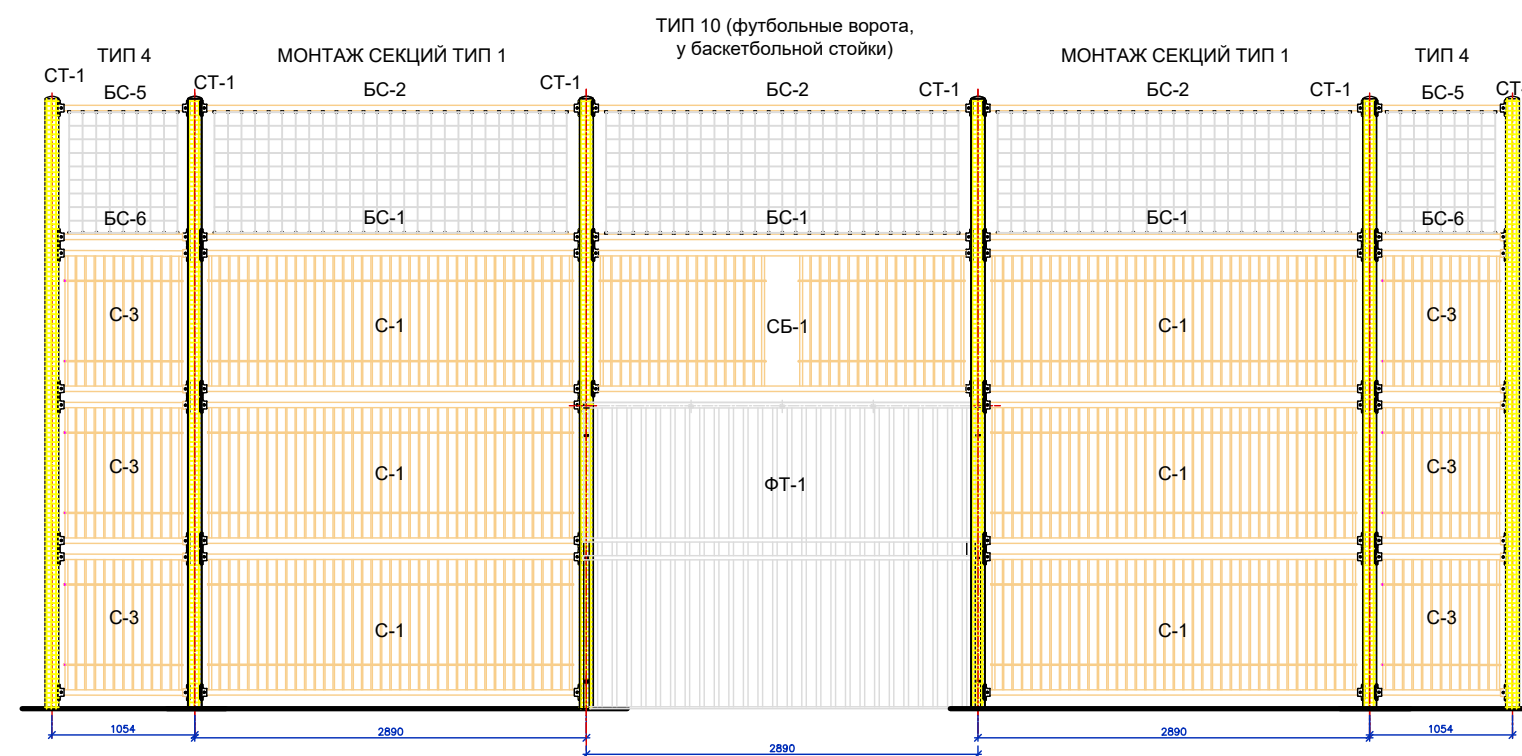

ЦВЕТОВАЯ СХЕМА В ОСЯХ 2-3

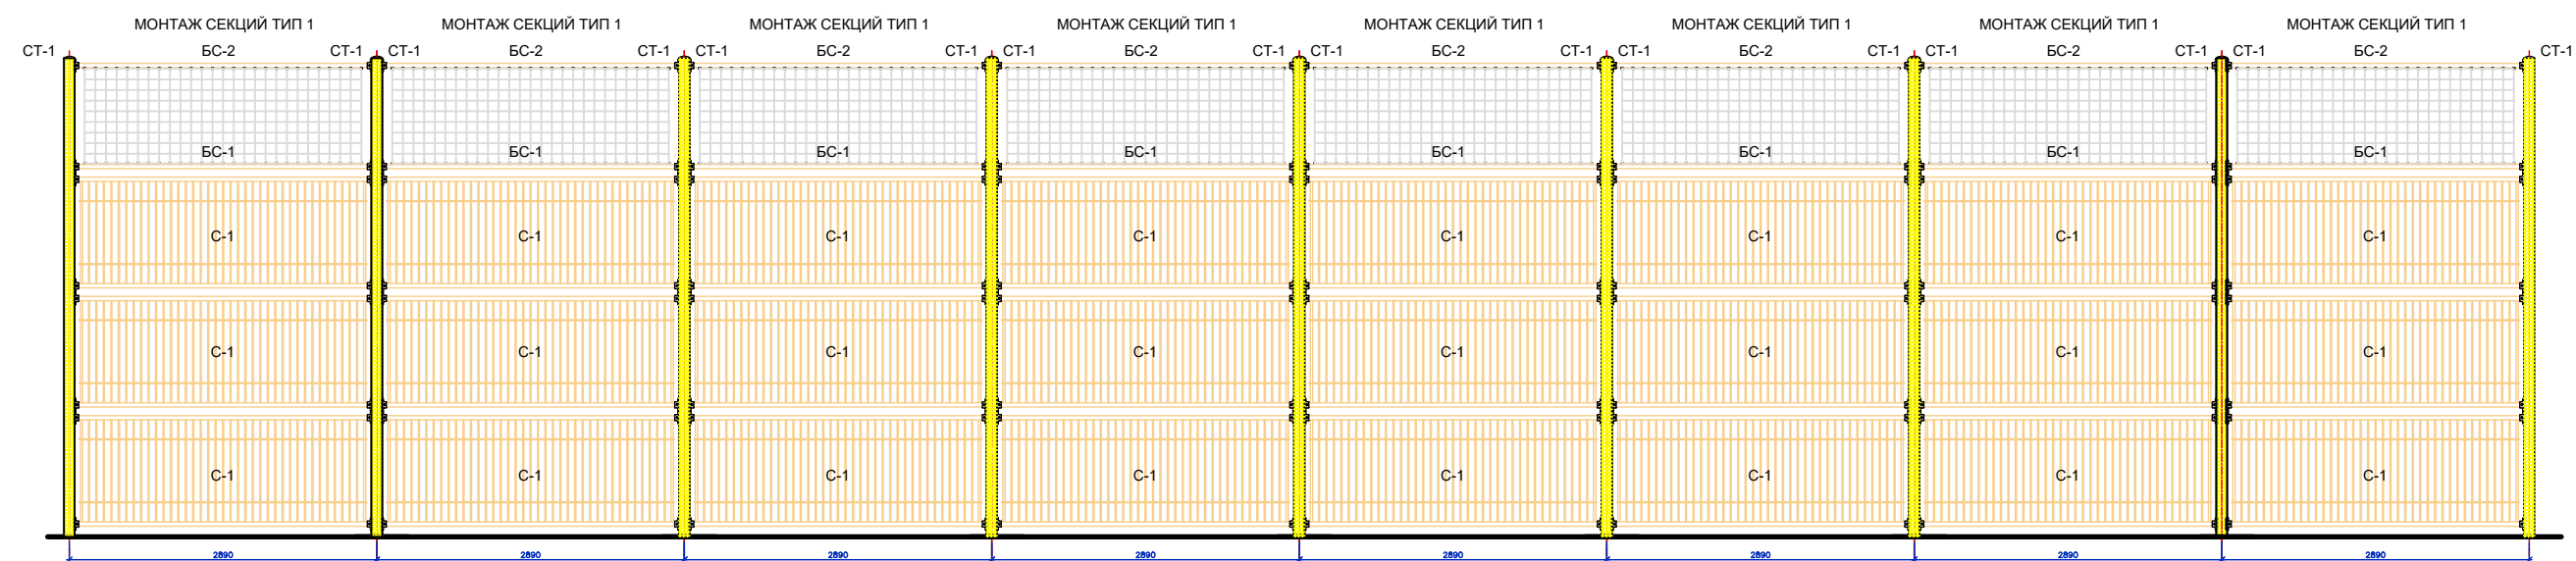

ЦВЕТОВАЯ СХЕМА В ОСЯХ 4-1

