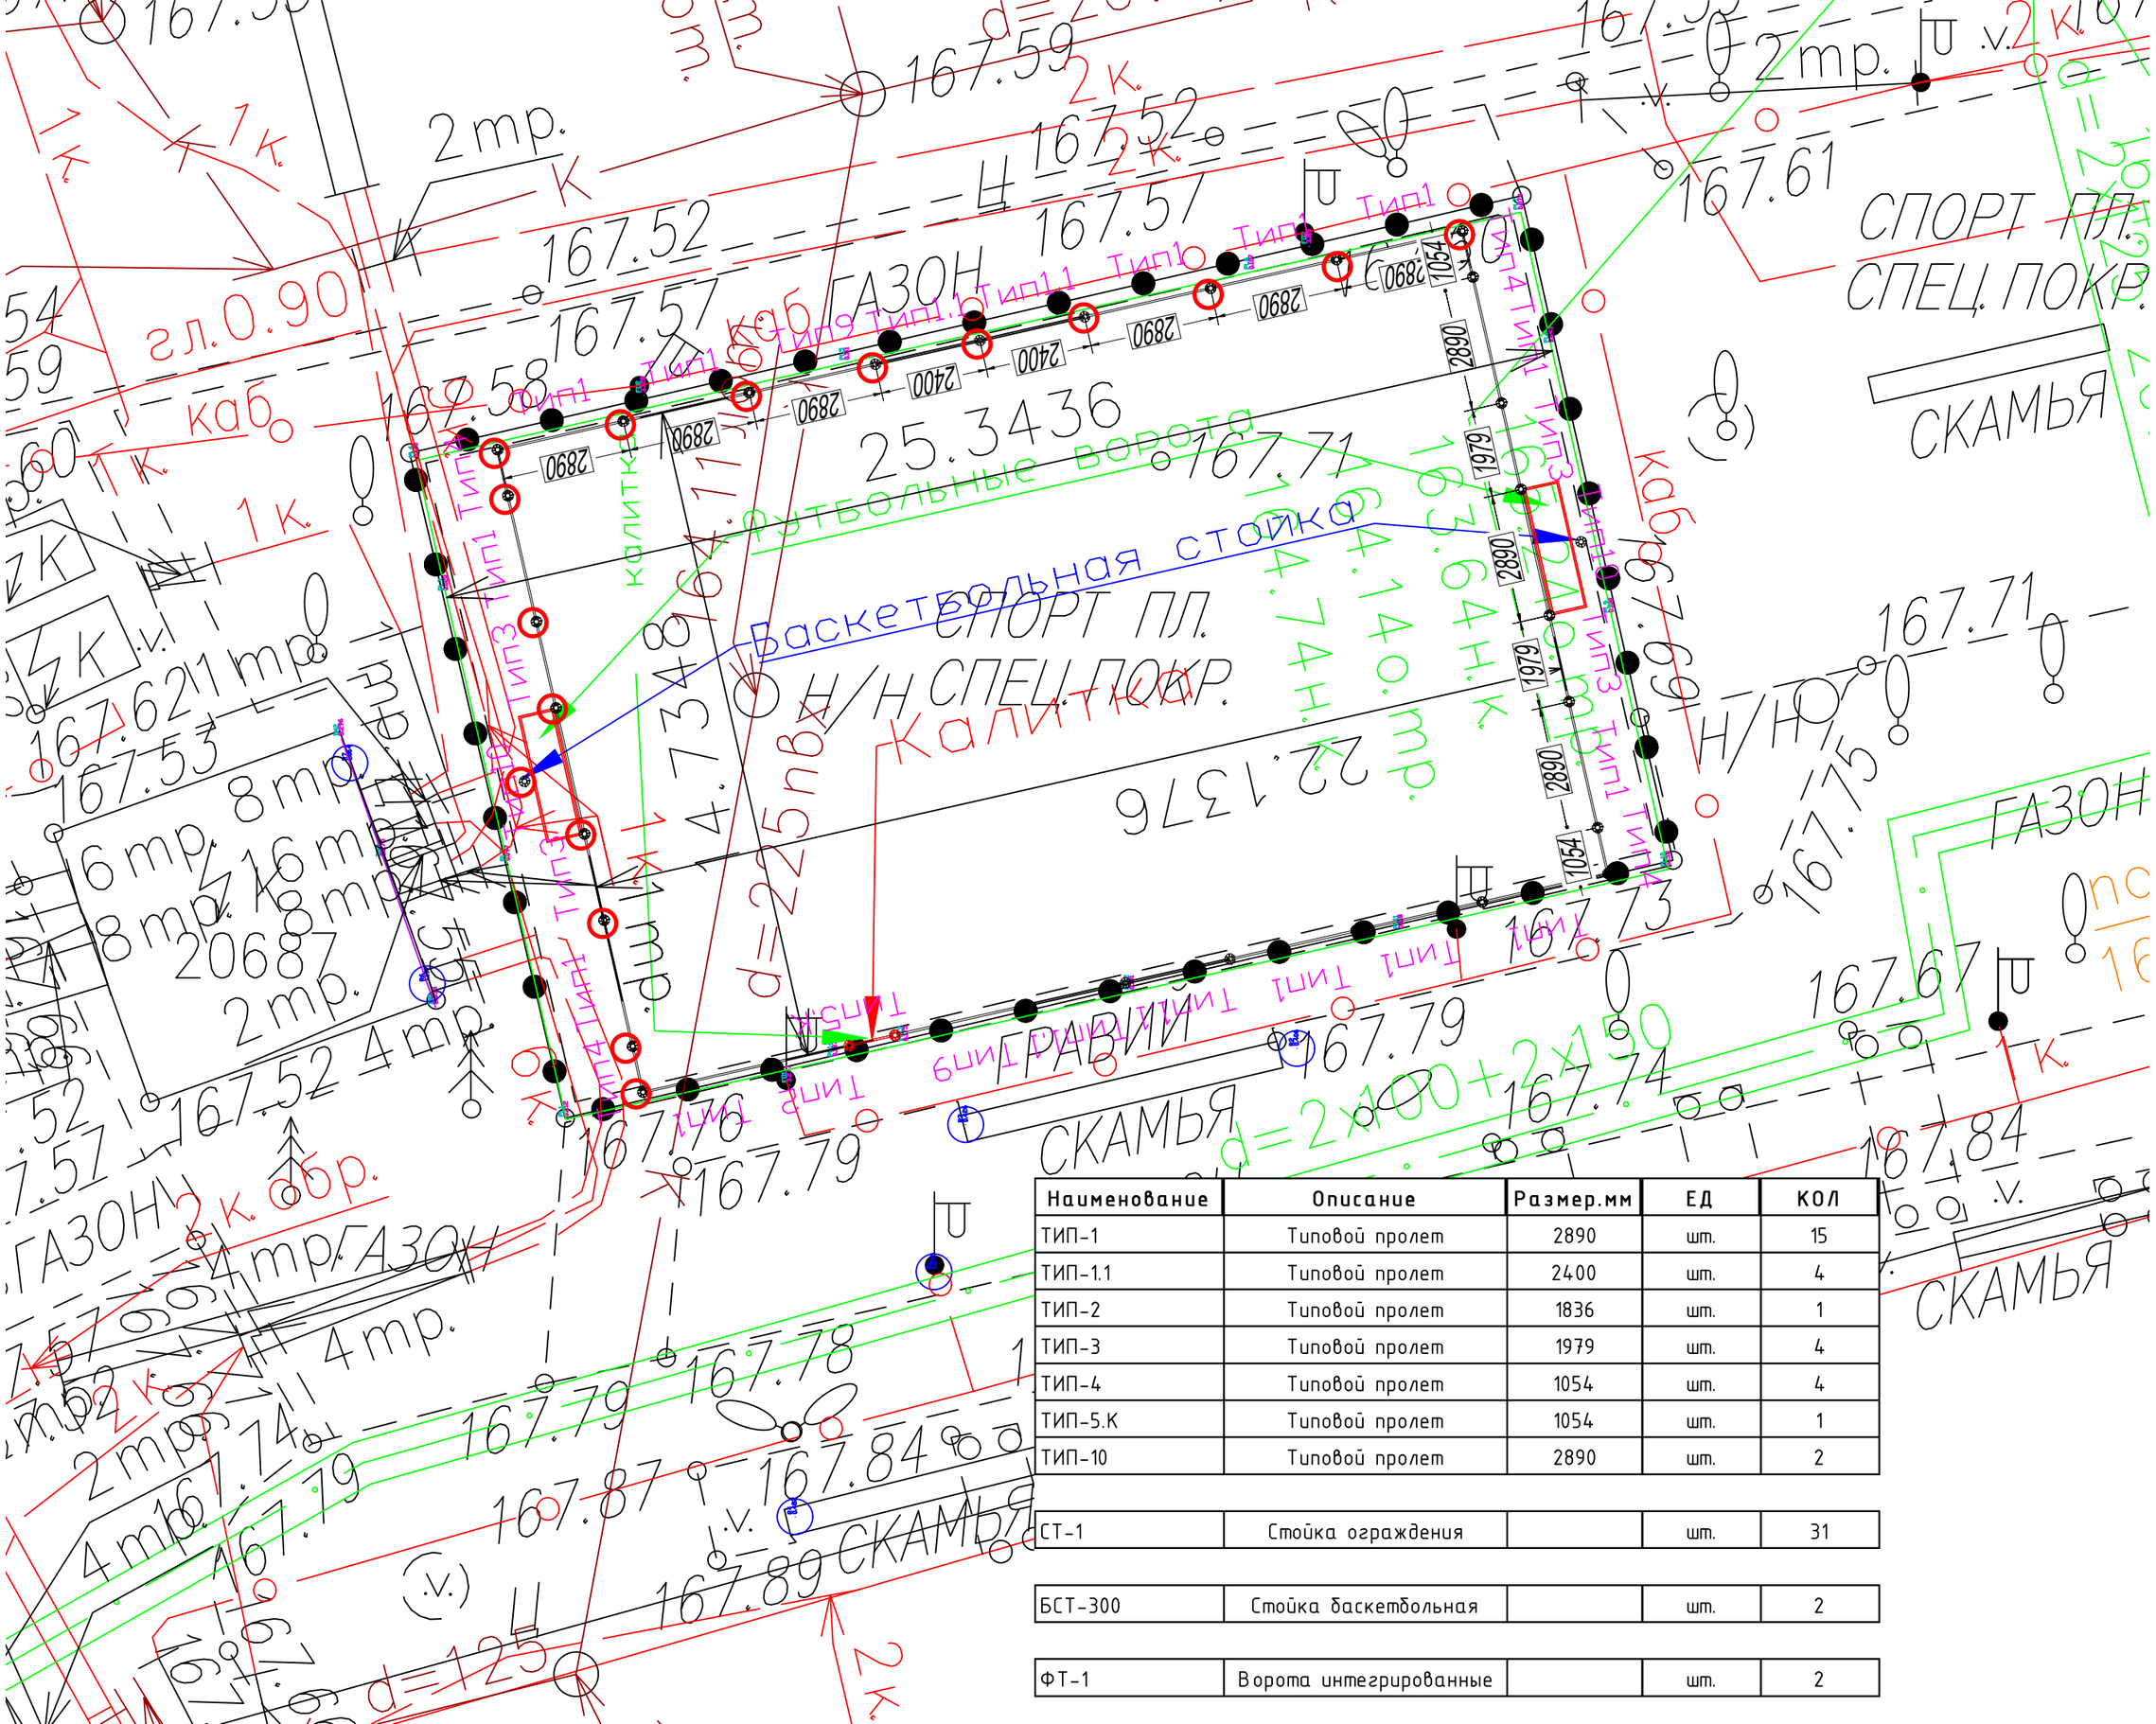

Наименование	Описание	Размер.мм	ЕД	КОЛ
ТИП-1	Типовой пролет	2890	шт.	15
ТИП-1.1	Типовой пролет	2400	шт.	4
ТИП-2	Типовой пролет	1836	шт.	1
ТИП-3	Типовой пролет	1979	шт.	4
ТИП-4	Типовой пролет	1054	шт.	4
ТИП-5.К	Типовой пролет	1054	шт.	1
ТИП-10	Типовой пролет	2890	шт.	2

СТ-1	Стойка ограждения		шт.	31

БСТ-300	Стойка баскетбольная		шт.	2

ФТ-1	Ворота интегрированные		шт.	2