

Эскизный проект

“Колористические решения”


Универсальная хоккейная площадка Тип №3

УТВЕРЖДАЮ

ГБУ Жилищник района Мещанский

_____ /

“ ____ ” _____ 2024г.

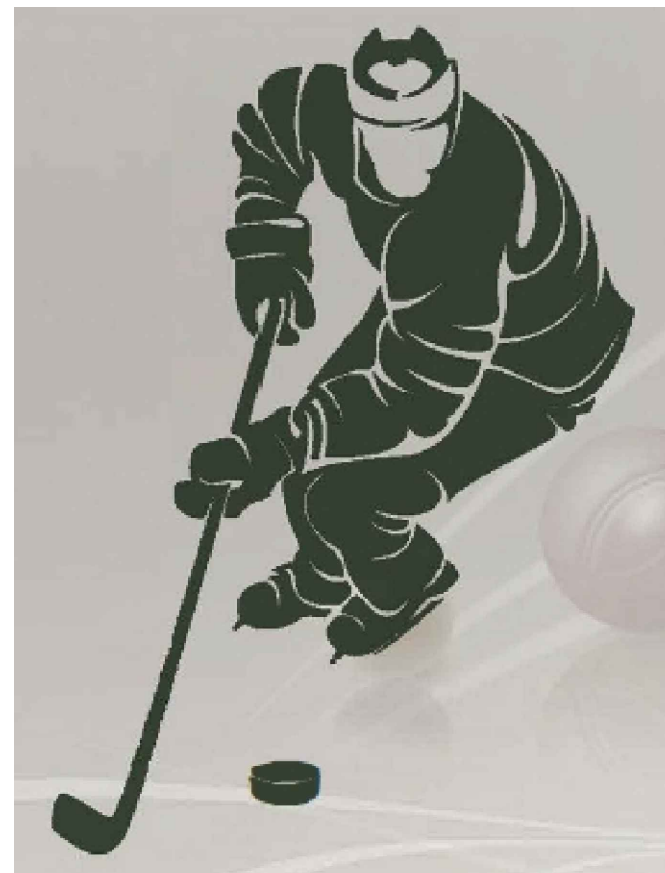


Заказчик: ГБУ АВД ЦАО г. Москвы
г. Москва, ул. Б. Переяславская, д. 17

от Подрядчика

от Заказчика

г. Москва, 2024г.

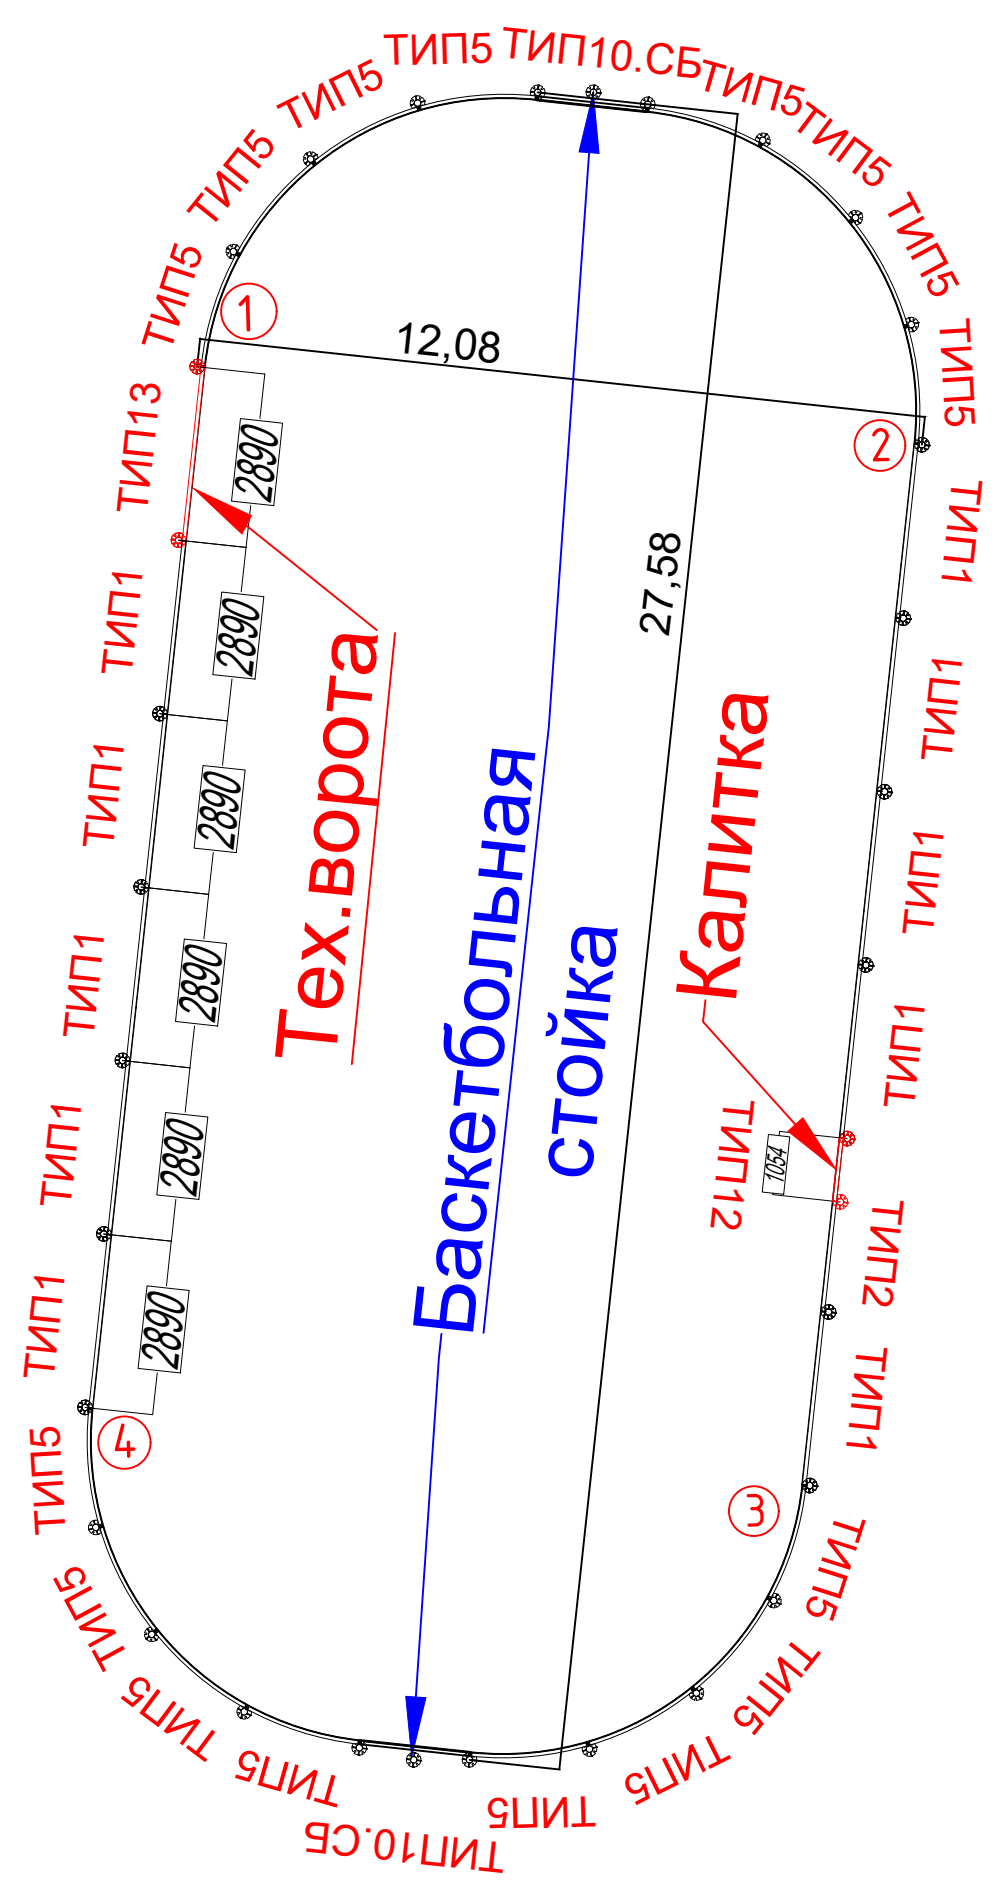

Наименование	Описание	Размер.мм	ЕД	КОЛ
ТИП-1.X	Типовой пролет	2890	шт.	10
ТИП-2.X	Типовой пролет	1836	шт.	1
ТИП-5.X	Типовой пролет	2050	шт.	16
ТИП-10.X	Типовой пролет	1836	шт.	2
ТИП-12.X	Типовой пролет	1054	шт.	1
ТИП-13.X	Типовой пролет	2890	шт.	1

СТ-1	Стойка ограждения		шт.	31
------	-------------------	--	-----	----

БСТ-300	Стойка баскетбольная		шт.	2
---------	----------------------	--	-----	---

ФТ-4	Ворота для минифутбола		шт.	2
------	------------------------	--	-----	---

ПЛОЩАДКА ТИП 1 КОЛОРИСТИЧЕСКОЕ РЕШЕНИЕ 2.2

СТОЙКИ



NCS S 1075-G40Y, МАТОВАЯ, СТРУКТУРА ПОВЕРХНОСТИ МУАР

ФУРНИТУРА



АЛЮМИНИЕВАЯ, СТРУКТУРА ПОВЕРХНОСТИ МАТОВАЯ

СТОЙКИ БАСКЕТБОЛЬНЫЕ




RAL 9002, СТРУКТУРА ПОВЕРХНОСТИ МАТОВАЯ

МЕТАЛЛИЧЕСКИЕ ДЕТАЛИ СЕКЦИЙ И БАЛОК




RAL 7016, СТРУКТУРА ПОВЕРХНОСТИ МАТОВАЯ

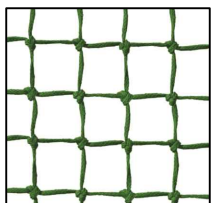


СЕТКА ЗАГРАДИТЕЛЬНА 40X40 НИТЬ 4 ММ ЗЕЛЕНЫЙ

ЦВЕТОВАЯ СХЕМА В ОСЯХ 1-2, 3-4

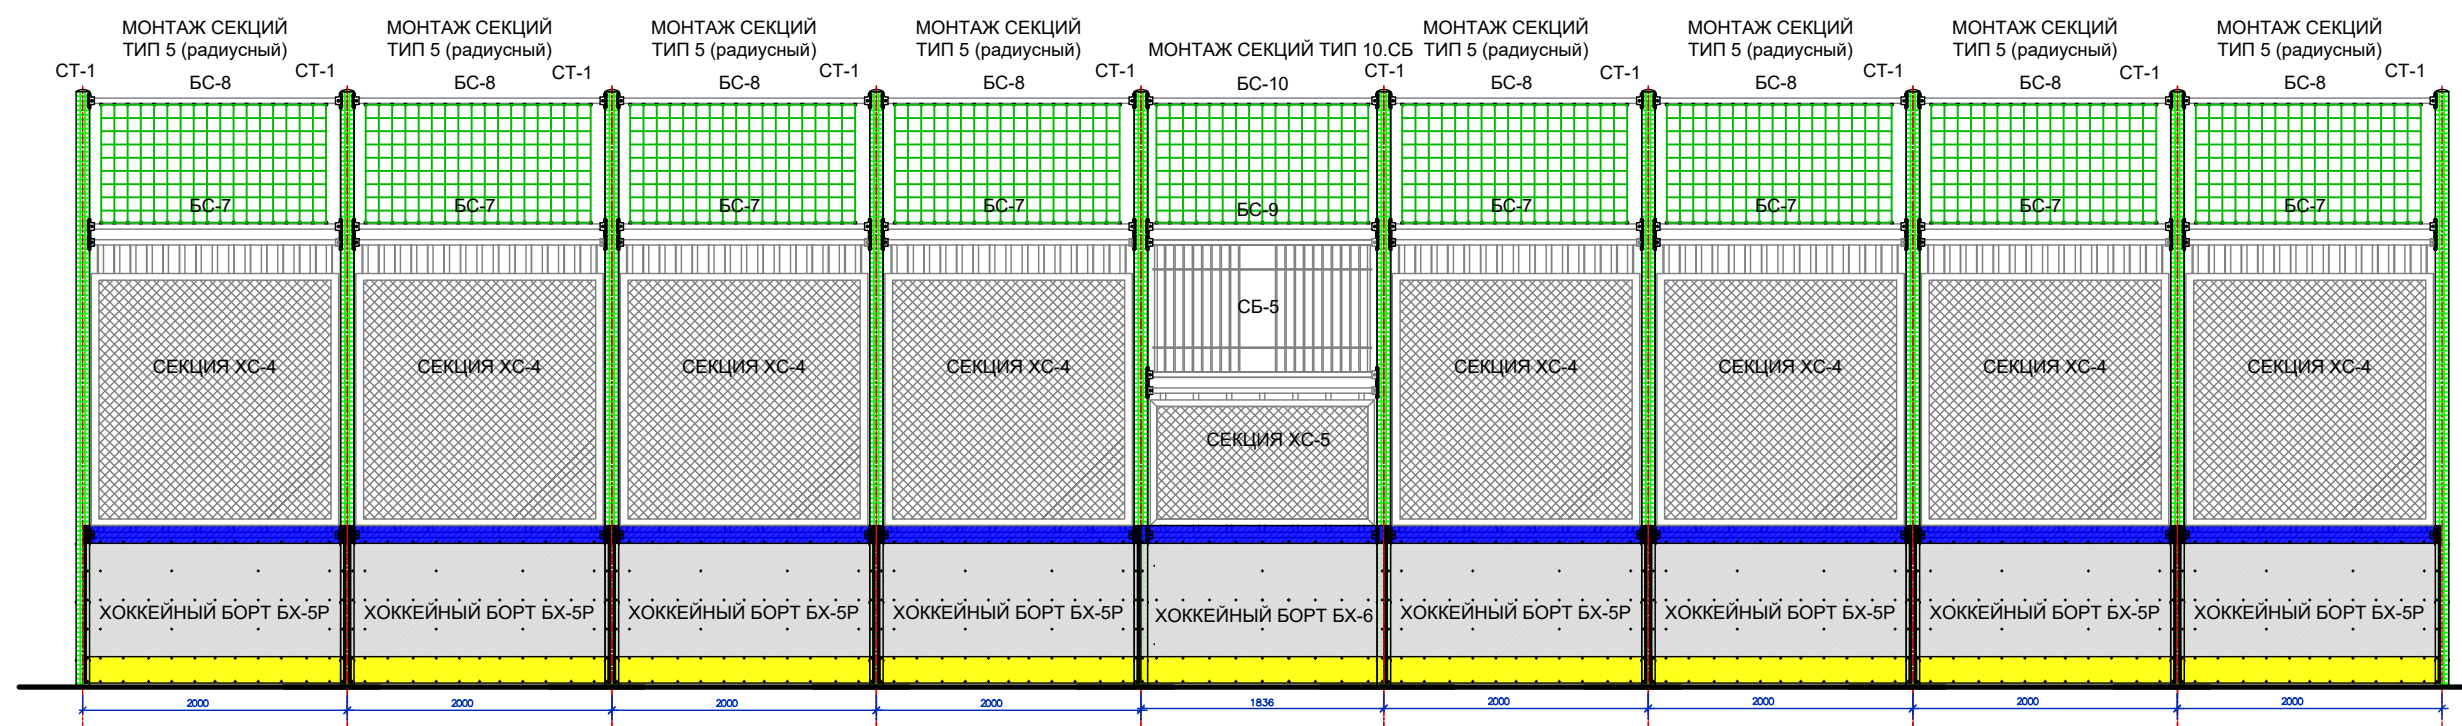

ЦВЕТОВАЯ СХЕМА В ОСЯХ 2-3

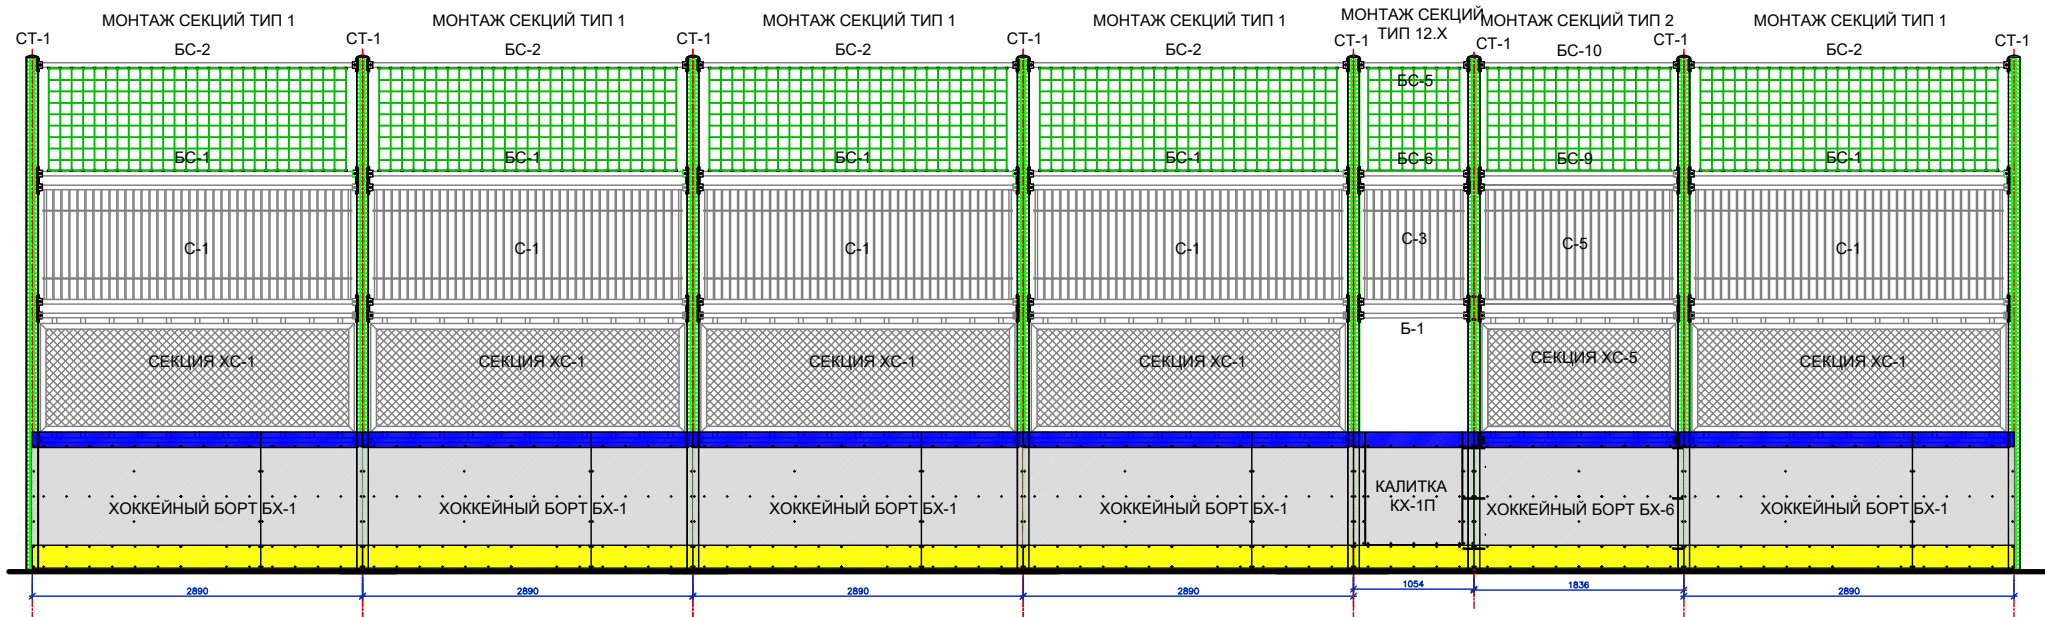

ЦВЕТОВАЯ СХЕМА В ОСЯХ 4-1

