

Эскизный проект

“Колористические решения”

Универсальная хоккейная площадка Тип №3

УТВЕРЖДАЮ
ГБУ Жилищник района Мещанский

_____/_____
“ ____ ” _____ 2024г.




Заказчик: ГБУ АВД ЦАО г. Москвы
г. Москва, Астраханский пер., д. 1/15

от Подрядчика

от Заказчика

г. Москва, 2024г.

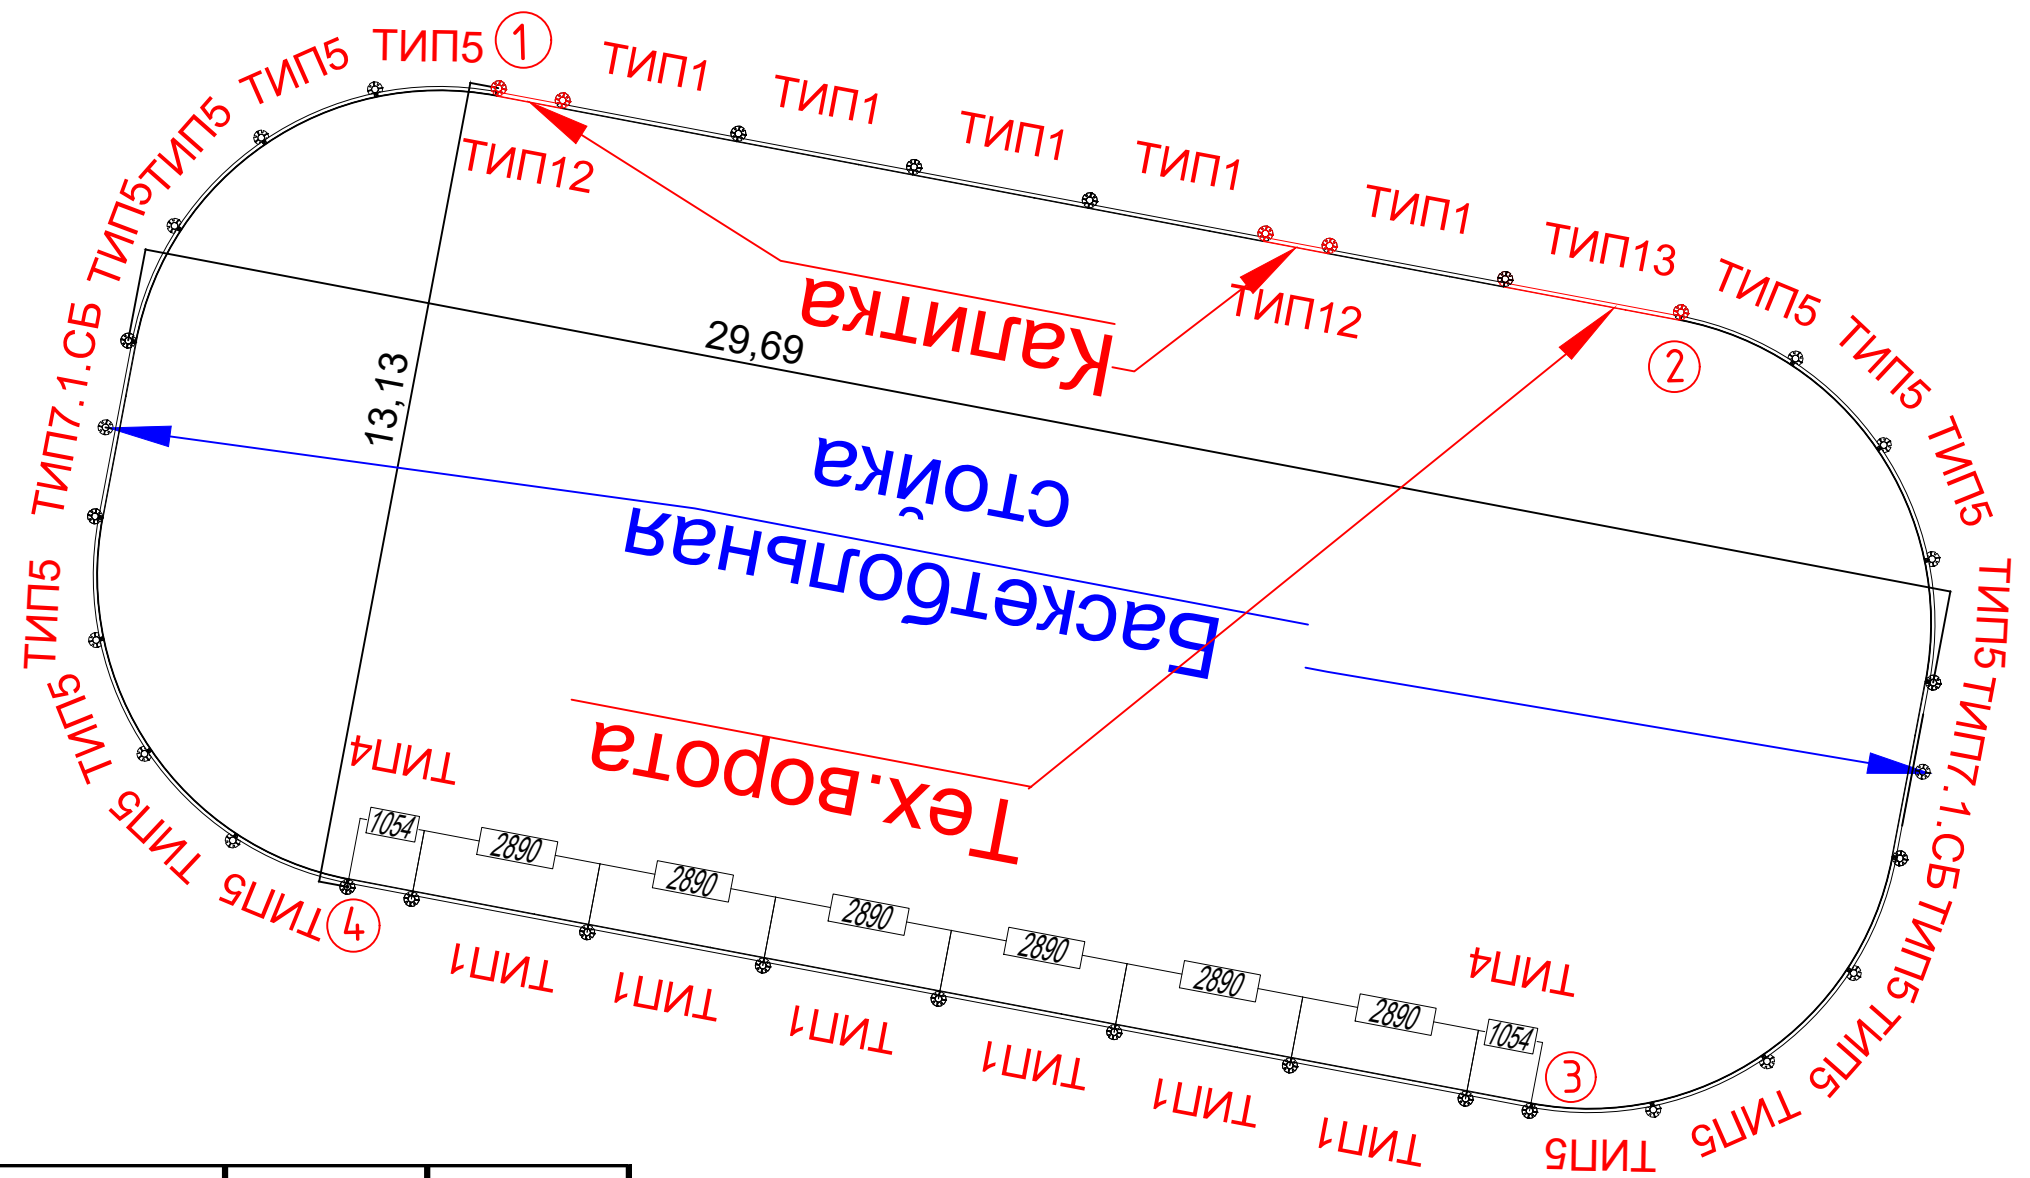

Наименование	Описание	Размер.мм	ЕД	КОЛ
ТИП-1.Х	Типовой пролет	2890	шт.	11
ТИП-4.Х	Типовой пролет	1054	шт.	2
ТИП-5.Х	Типовой пролет	2050	шт.	16
ТИП-7.1.Х.СБ	Типовой пролет	2890	шт.	2
ТИП-12.Х	Типовой пролет	1054	шт.	2
ТИП-13.Х	Типовой пролет	2890	шт.	1

СТ-1	Стойка ограждения		шт.	34
------	-------------------	--	-----	----

БСТ-300	Стойка баскетбольная		шт.	2
---------	----------------------	--	-----	---

ФТ-2	Ворота хоккейные		шт.	2
------	------------------	--	-----	---

ФТ-4	Ворота для минифутбола		шт.	2
------	------------------------	--	-----	---

ПЛОЩАДКА ТИП 1 КОЛОРИСТИЧЕСКОЕ РЕШЕНИЕ 5.1

СТОЙКИ



NCS S 1580-Y90R N, МАТОВАЯ, СТРУКТУРА ПОВЕРХНОСТИ МУАР

ФУРНИТУРА



АЛЮМИНИЕВАЯ, СТРУКТУРА ПОВЕРХНОСТИ МАТОВАЯ

СТОЙКИ БАСКЕТБОЛЬНЫЕ




RAL 9002, СТРУКТУРА ПОВЕРХНОСТИ МАТОВАЯ

МЕТАЛЛИЧЕСКИЕ ДЕТАЛИ СЕКЦИЙ И БАЛОК




RAL 7016, СТРУКТУРА ПОВЕРХНОСТИ МАТОВАЯ

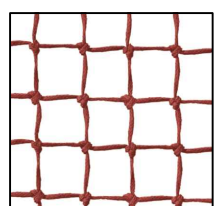


СЕТКА ЗАГРАДИТЕЛЬНА 40X40 НИТЬ 4 ММ КРАСНЫЙ

ЦВЕТОВАЯ СХЕМА В ОСЯХ 2-3, 4-1

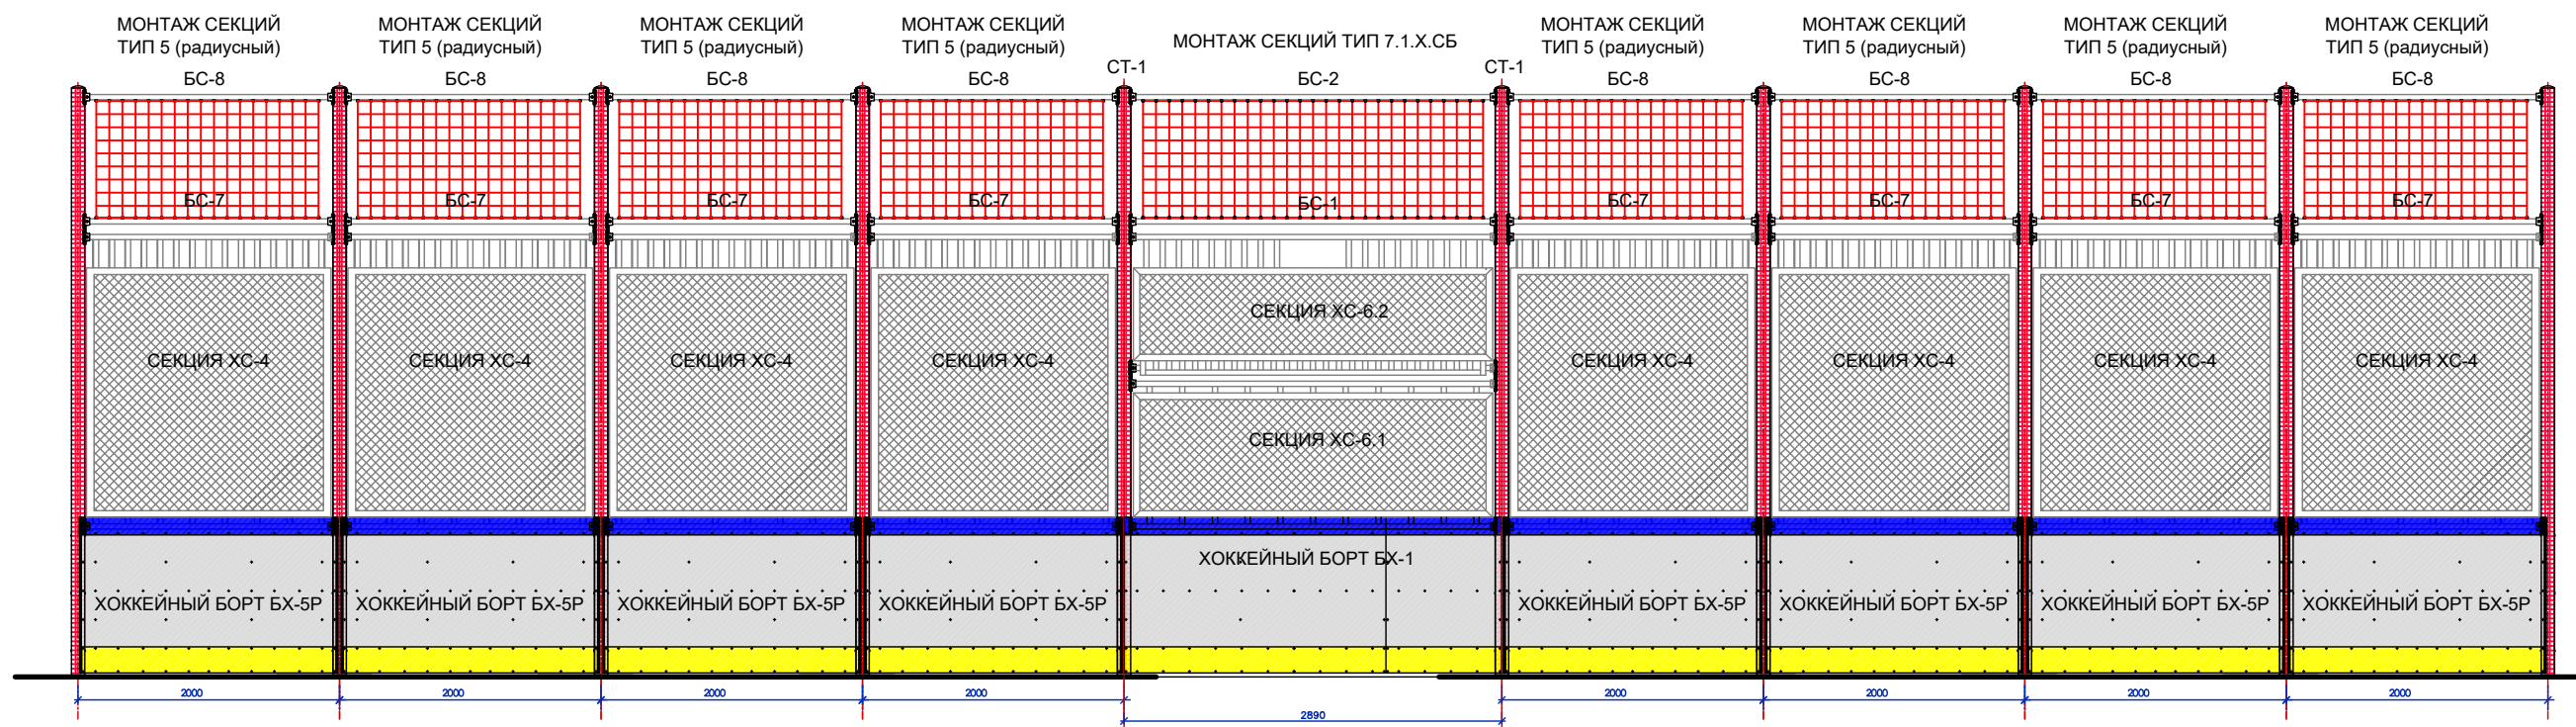

ЦВЕТОВАЯ СХЕМА В ОСЯХ 1-2

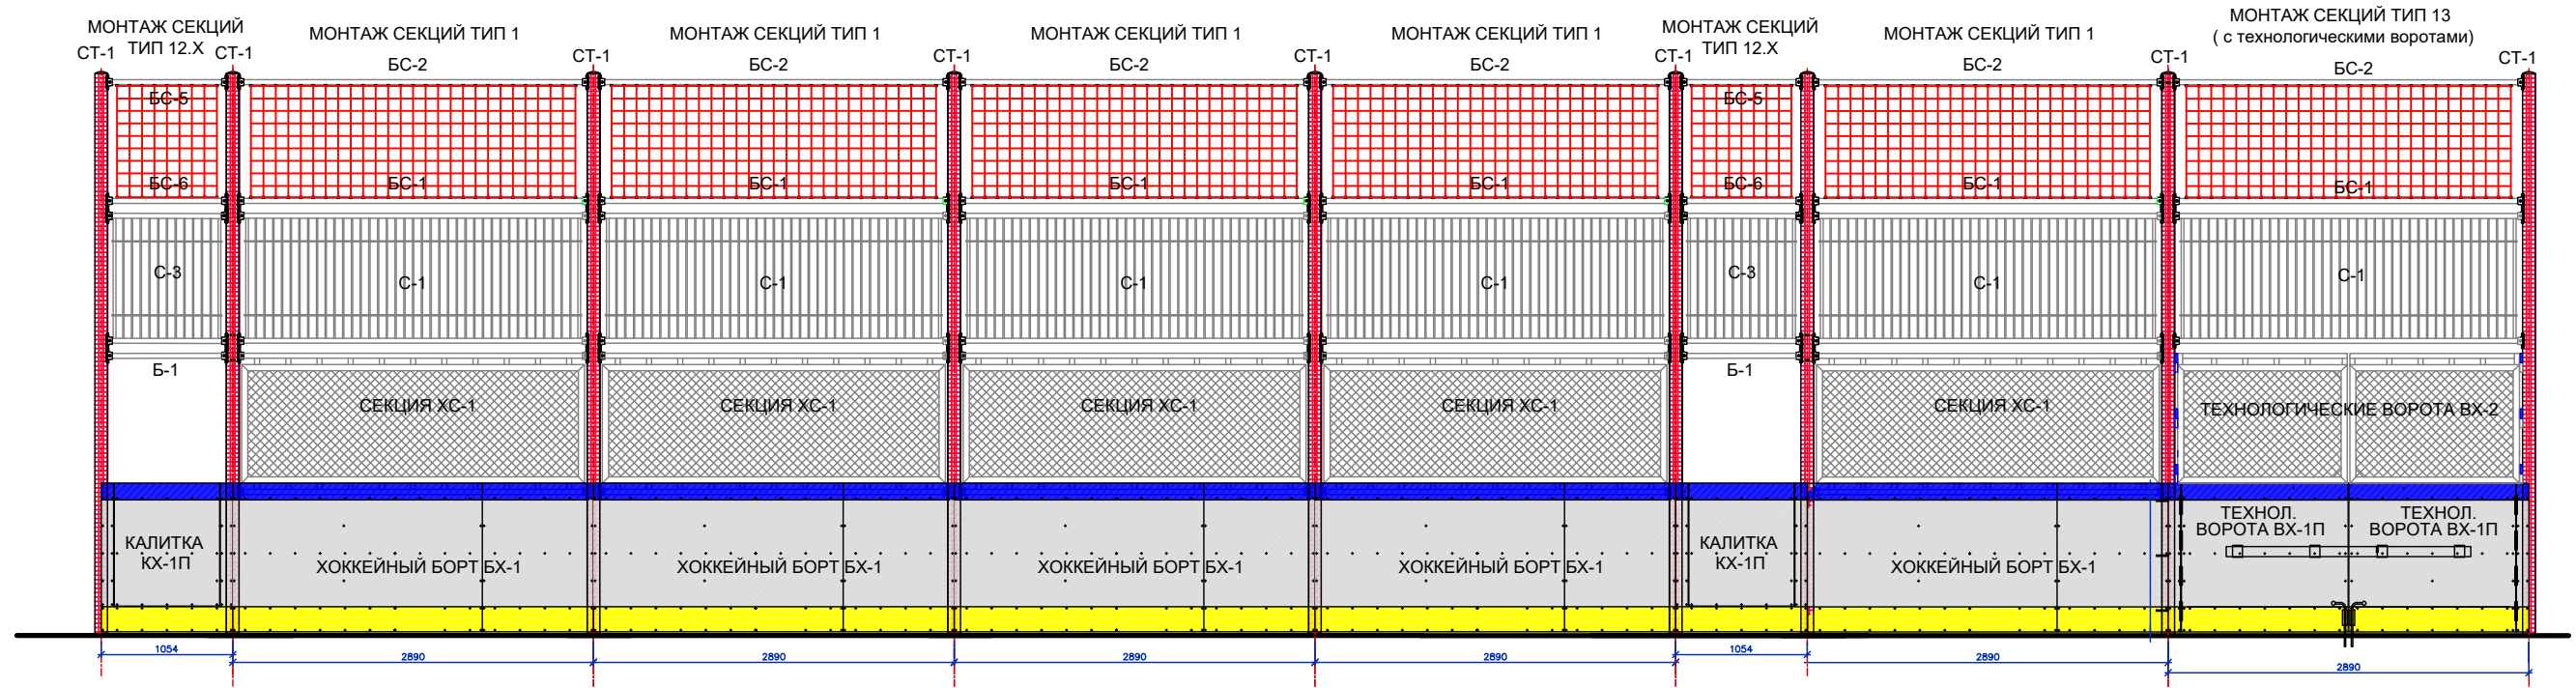

ЦВЕТОВАЯ СХЕМА В ОСЯХ 3-4

