

Эскизный проект

“Колористические решения”

Универсальная спортивная площадка Тип №1

УТВЕРЖДАЮ
ГБУ Жилищник района Басманный

_____/

“ ____ ” _____ 2024г.




Заказчик: ГБУ АВД ЦАО г. Москвы
г. Москва, ул. Большая Почтовая, д. 20, с. 6

от Подрядчика

от Заказчика

г. Москва, 2024г.

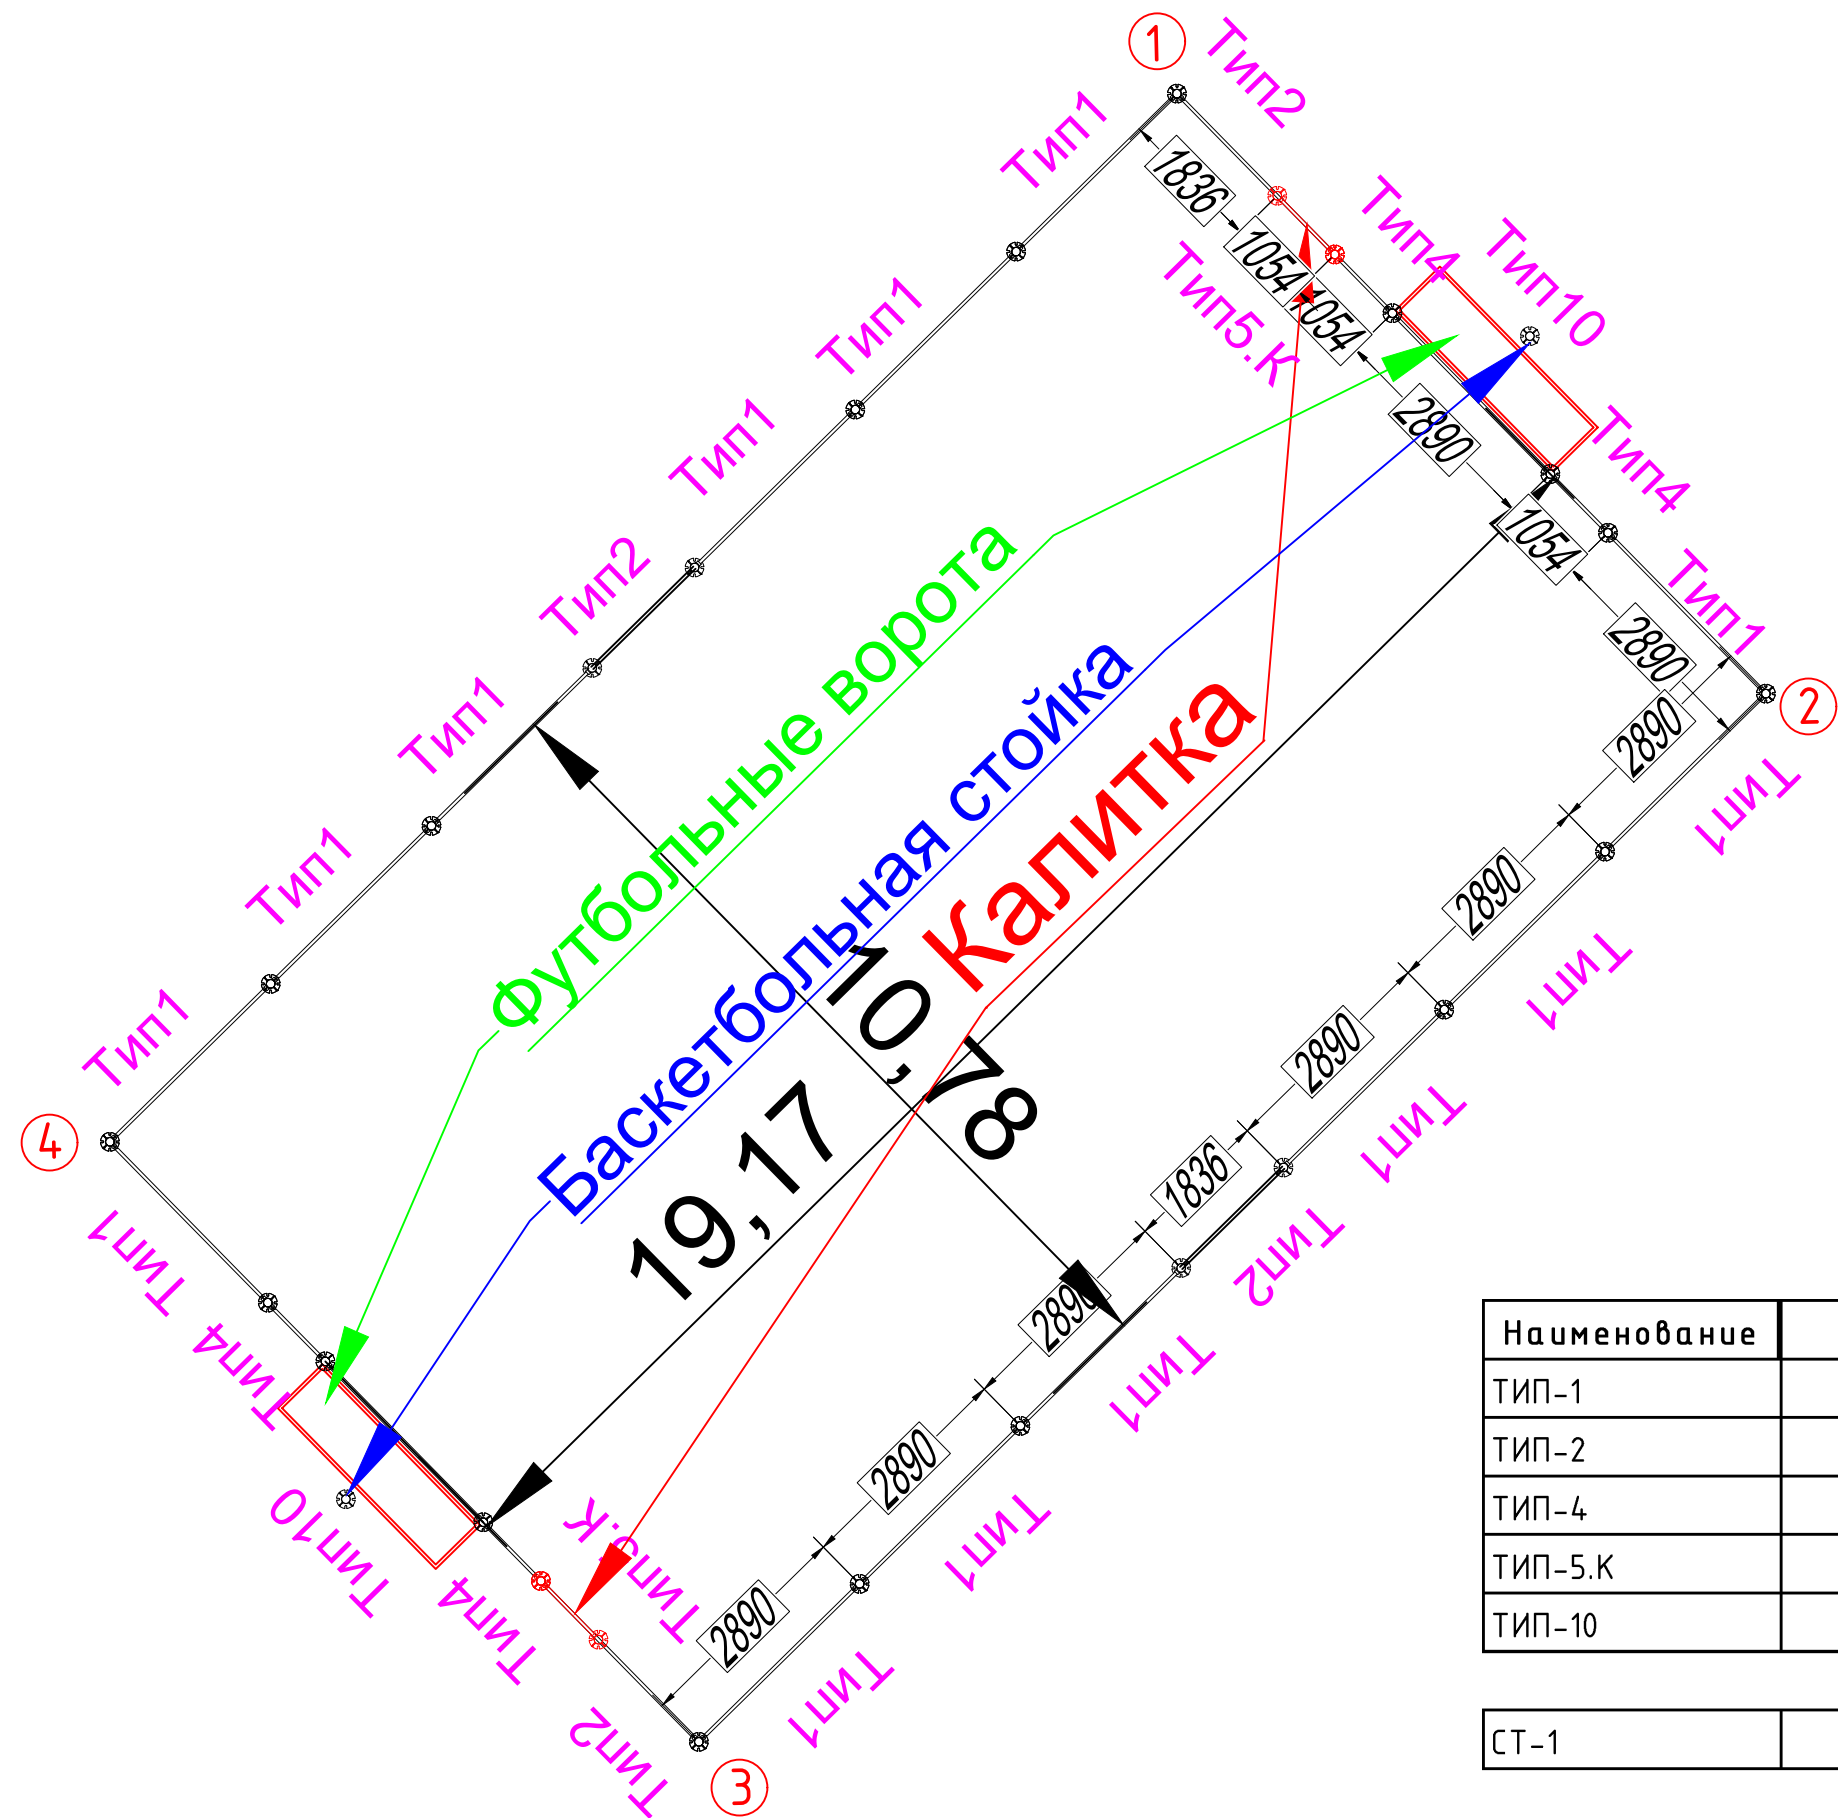

Наименование	Описание	Размер.мм	ЕД	КОЛ
ТИП-1	Типовой пролет	2890	шт.	14
ТИП-2	Типовой пролет	1836	шт.	4
ТИП-4	Типовой пролет	1054	шт.	4
ТИП-5.К	Типовой пролет	1054	шт.	2
ТИП-10	Типовой пролет	2890	шт.	2

СТ-1	Стойка ограждения		шт.	26
------	-------------------	--	-----	----

БСТ-300	Стойка баскетбольная		шт.	2
---------	----------------------	--	-----	---

ФТ-1	Ворота интегрированные		шт.	2
------	------------------------	--	-----	---


ПЛОЩАДКА ТИП 1 КОЛОРИСТИЧЕСКОЕ РЕШЕНИЕ 2.2

СТОЙКИ




NCS S 1075-G40Y, МАТОВАЯ, СТРУКТУРА ПОВЕРХНОСТИ МУАР

ФУРНИТУРА

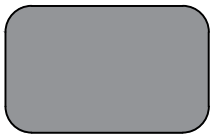

АЛЮМИНИЕВАЯ, СТРУКТУРА ПОВЕРХНОСТИ МАТОВАЯ

СТОЙКИ БАСКЕТБОЛЬНЫЕ

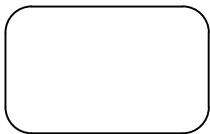


RAL 9002, СТРУКТУРА ПОВЕРХНОСТИ МАТОВАЯ

МЕТАЛЛИЧЕСКИЕ ДЕТАЛИ СЕКЦИЙ И БАЛОК




RAL 7016, СТРУКТУРА ПОВЕРХНОСТИ МАТОВАЯ

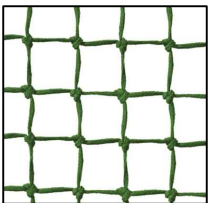

СЕТКА ЗАГРАДИТЕЛЬНА 40X40 НИТЬ 4 ММ ЗЕЛЕНЫЙ

ЦВЕТОВАЯ СХЕМА В ОСЯХ 1-2 ; 3-4

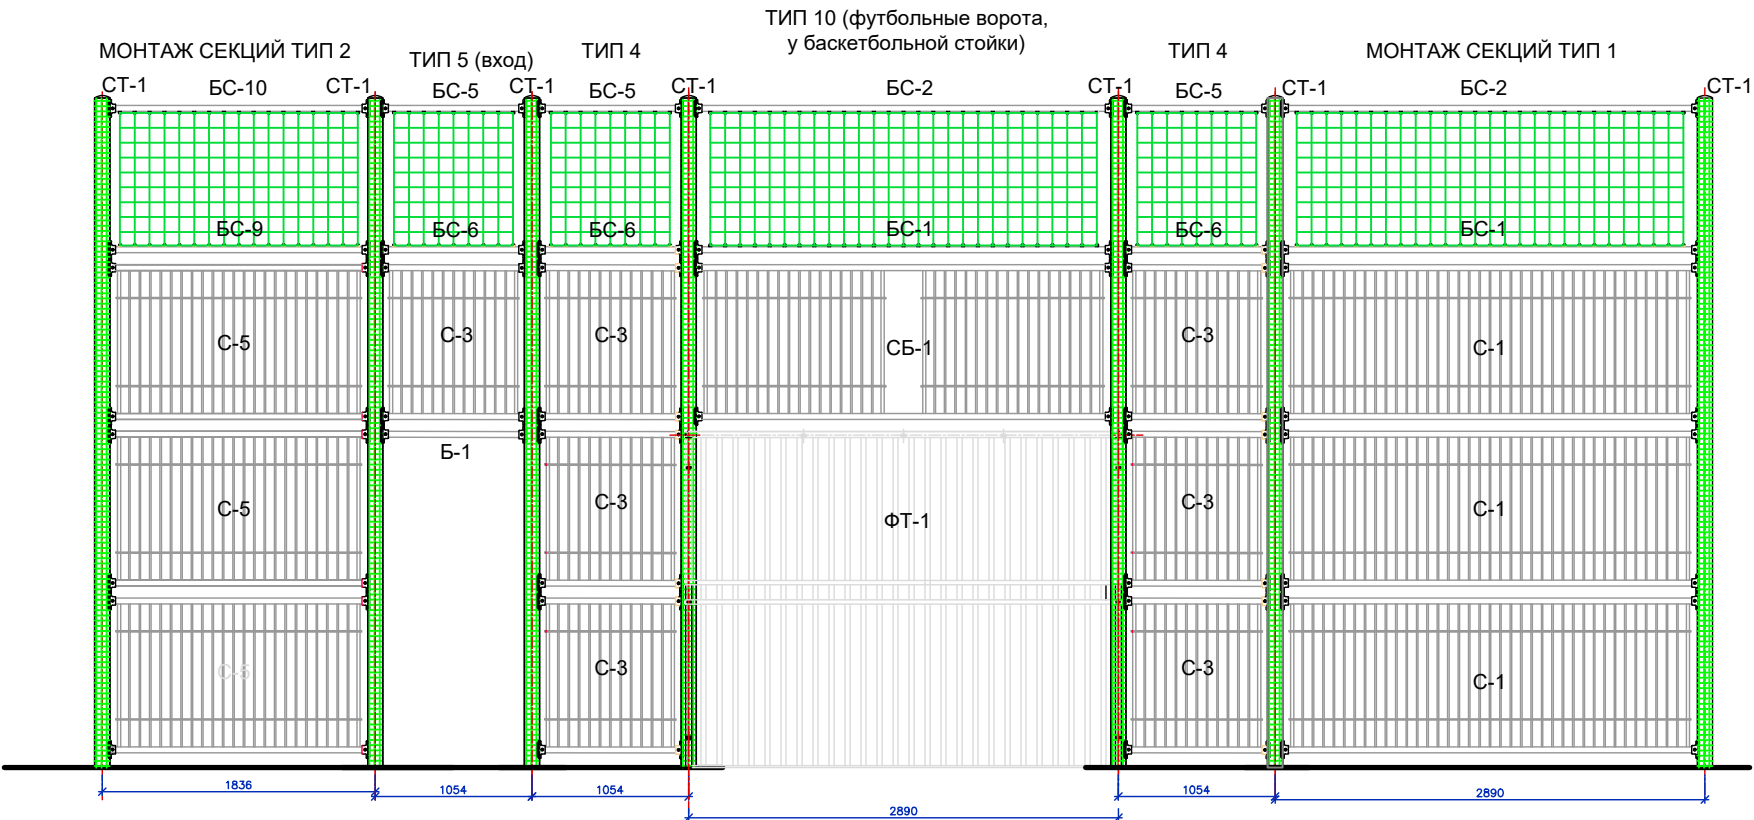

ЦВЕТОВАЯ СХЕМА В ОСЯХ 2-3 ; 4-1

