

Эскизный проект

“Колористические решения”

Универсальная спортивная площадка Тип №1

УТВЕРЖДАЮ
ГБУ Жилищник района Хамовники

_____ /

“ ____ ” _____ 2024г.



Заказчик: ГБУ АВД ЦАО г. Москвы
г. Москва, Доватора ул., д. 5/9

от Подрядчика

от Заказчика

г. Москва, 2024г.

ПЛОЩАДКА ТИП 1 КОЛОРИСТИЧЕСКОЕ РЕШЕНИЕ 2.2

СТОЙКИ



NCS S 1075-G40Y, МАТОВАЯ, СТРУКТУРА ПОВЕРХНОСТИ МУАР

ФУРНИТУРА



АЛЮМИНИЕВАЯ, СТРУКТУРА ПОВЕРХНОСТИ МАТОВАЯ


СТОЙКИ БАСКЕТБОЛЬНЫЕ



МЕТАЛЛИЧЕСКИЕ ДЕТАЛИ СЕКЦИЙ И БАЛОК




RAL 7016, СТРУКТУРА ПОВЕРХНОСТИ МАТОВАЯ

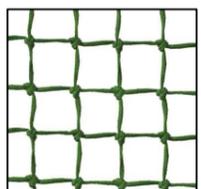


СЕТКА ЗАГРАДИТЕЛЬНА 40X40 НИТЬ 4 ММ ЗЕЛЕНЫЙ


ЦВЕТОВАЯ СХЕМА В ОСЯХ 1-2

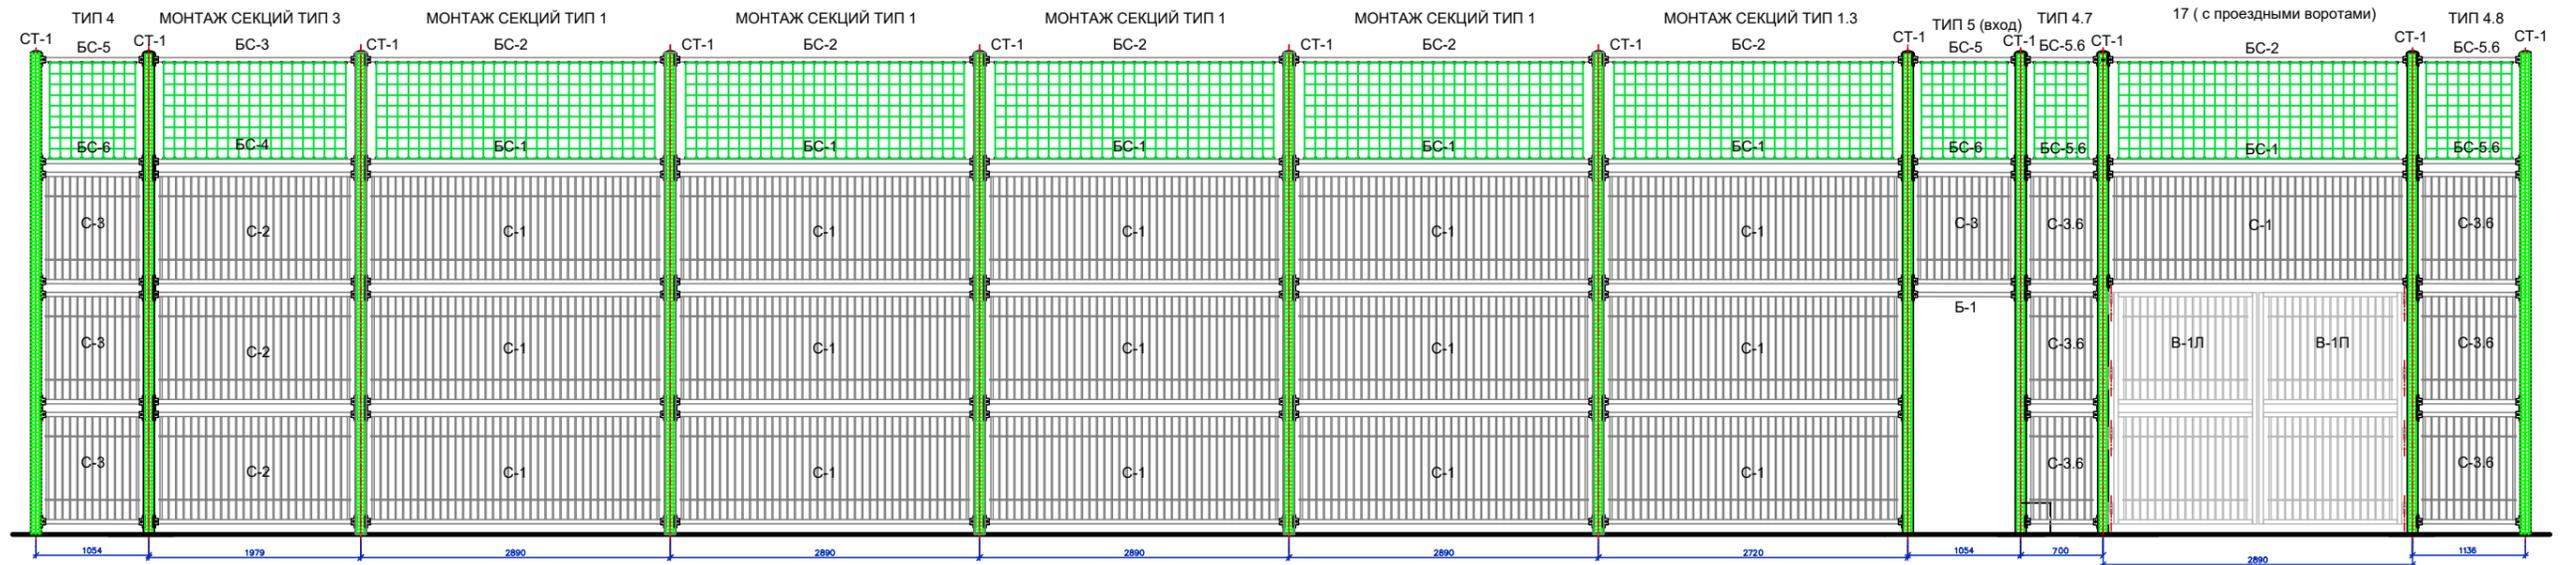


ЦВЕТОВАЯ СХЕМА В ОСЯХ 2-3

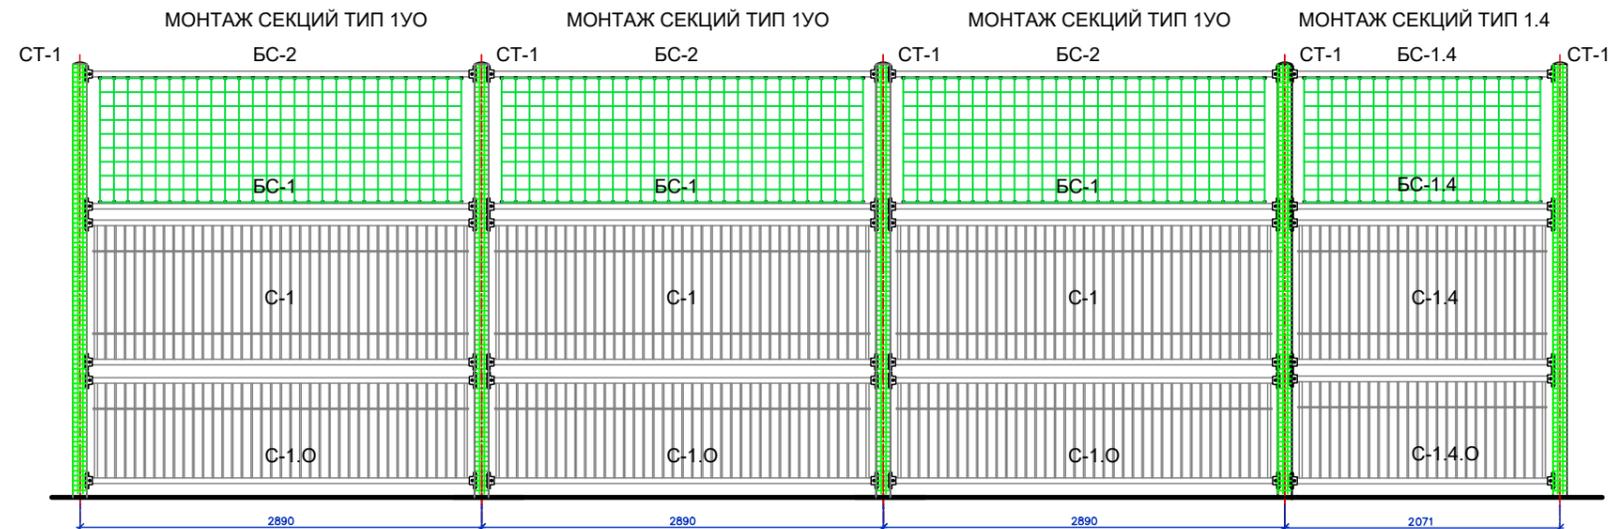


ЦВЕТОВАЯ СХЕМА В ОСЯХ 5-6

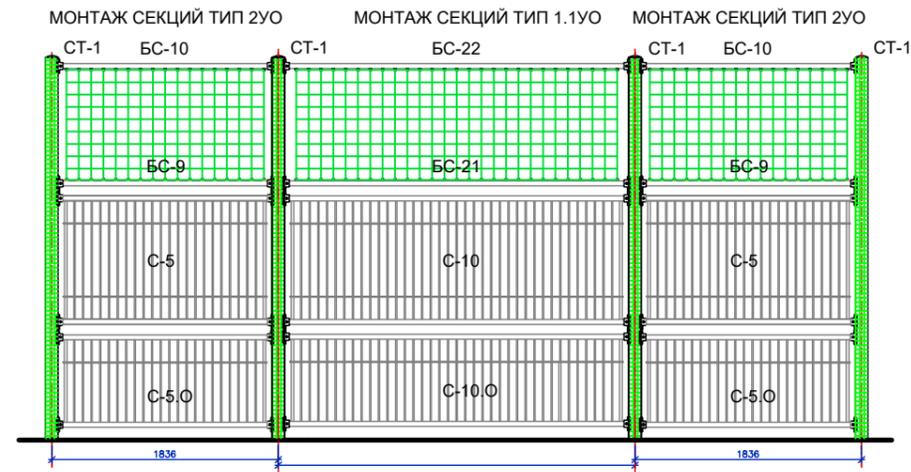

ЦВЕТОВАЯ СХЕМА В ОСЯХ 6-7

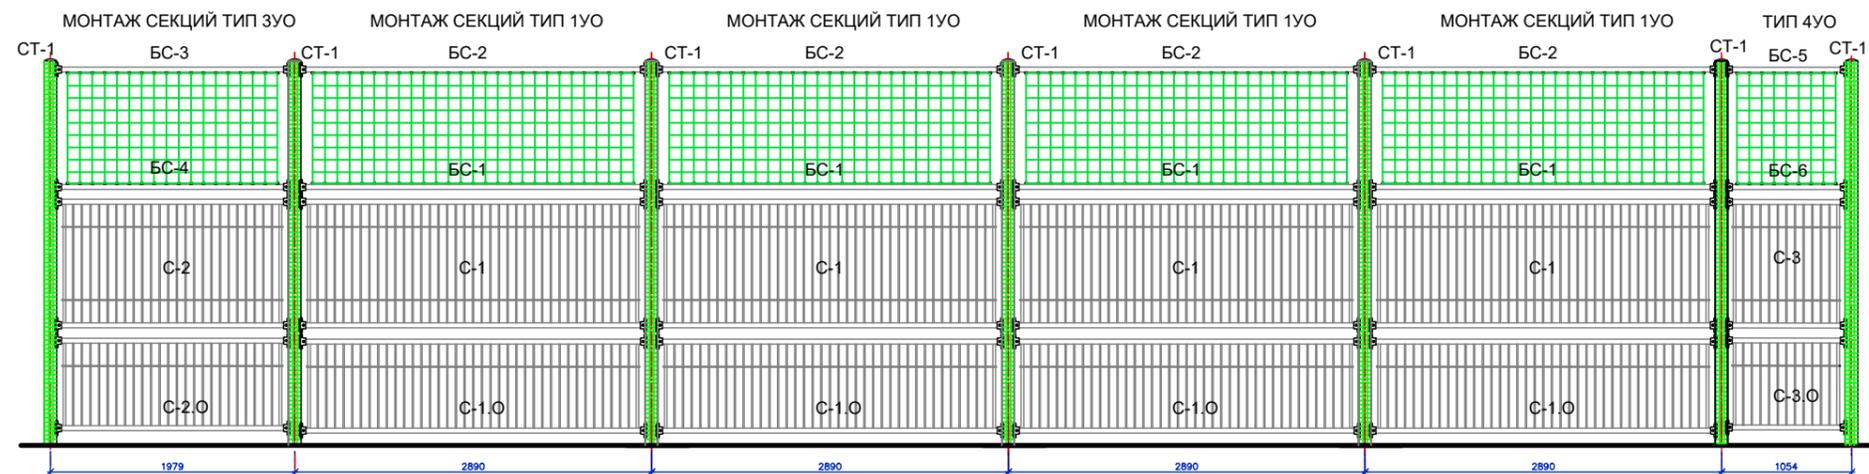

ЦВЕТОВАЯ СХЕМА В ОСЯХ 7-8

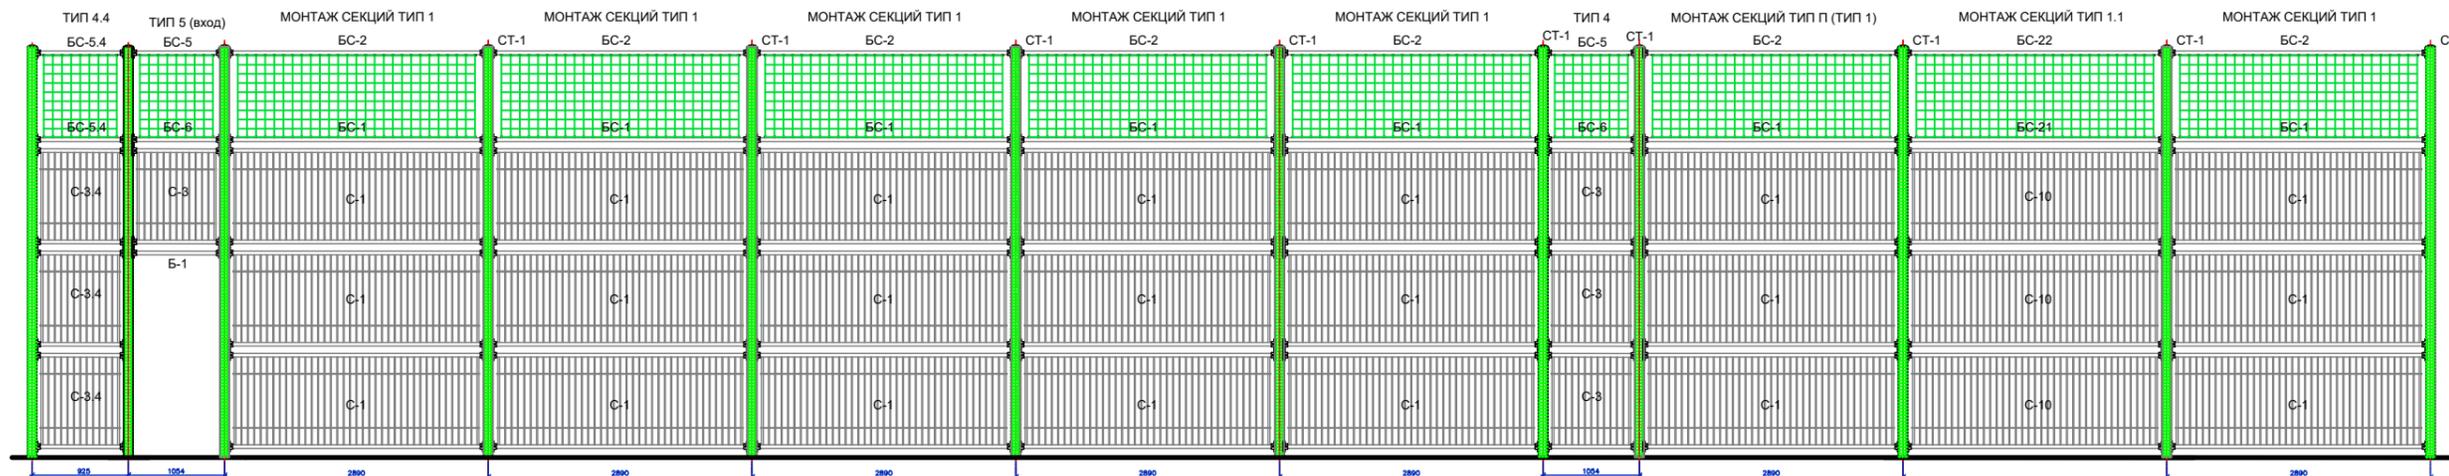

ЦВЕТОВАЯ СХЕМА В ОСЯХ 8-1

