

Эскизный проект


“Колористические решения”

Универсальная хоккейная площадка Тип №3

УТВЕРЖДАЮ
ГБУ Жилищник района Басманный

_____/

“ ____ ” _____ 2024г.

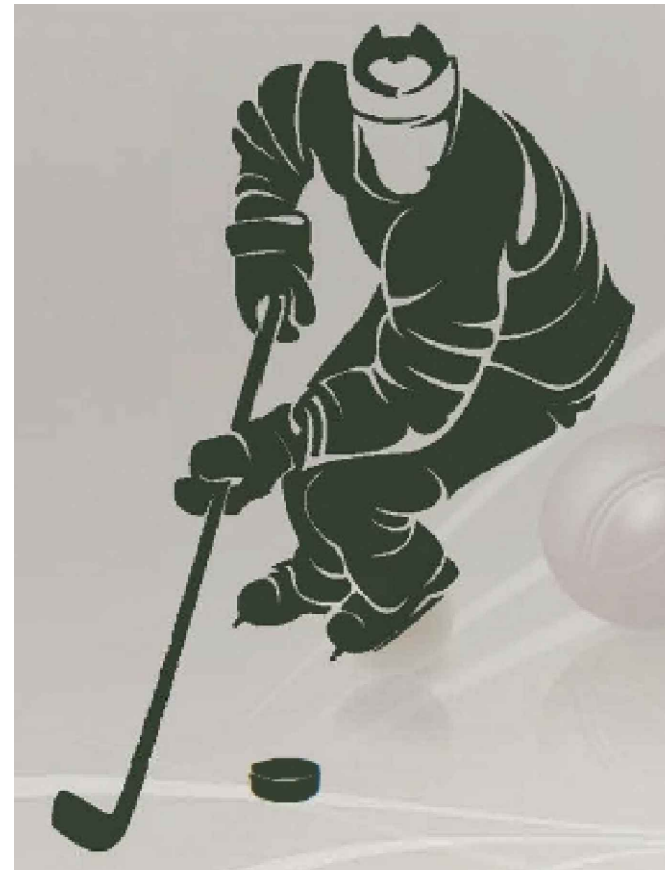

Заказчик: ГБУ АВД ЦАО г. Москвы

г. Москва, Старая Басманная ул., д. 20 к. 1

от Подрядчика

от Заказчика


г. Москва, 2024г.

Наименование	Описание	Размер.мм	ЕД	КОЛ
ТИП-1.X	Типовой пролет	2890	шт.	7
ТИП-2.X	Типовой пролет	1836	шт.	1
ТИП-5.X	Типовой пролет	2050	шт.	16
ТИП-6.X	Типовой пролет	2890	шт.	1
ТИП-10.X.СБ	Типовой пролет	1836	шт.	2
ТИП-12.X	Типовой пролет	1836	шт.	1
ТИП-13.1.X	Типовой пролет	2890	шт.	1
ТИП-14.X	Типовой пролет	5780	шт.	1

СТ-1	Стойка ограждения		шт.	29
СТ-3	Стойка ограждения		шт.	4

БСТ-300	Стойка баскетбольная		шт.	2
---------	----------------------	--	-----	---

ФТ-2	Ворота хоккейные		шт.	2
ФТ-4	Ворота для мини футбола		шт.	2

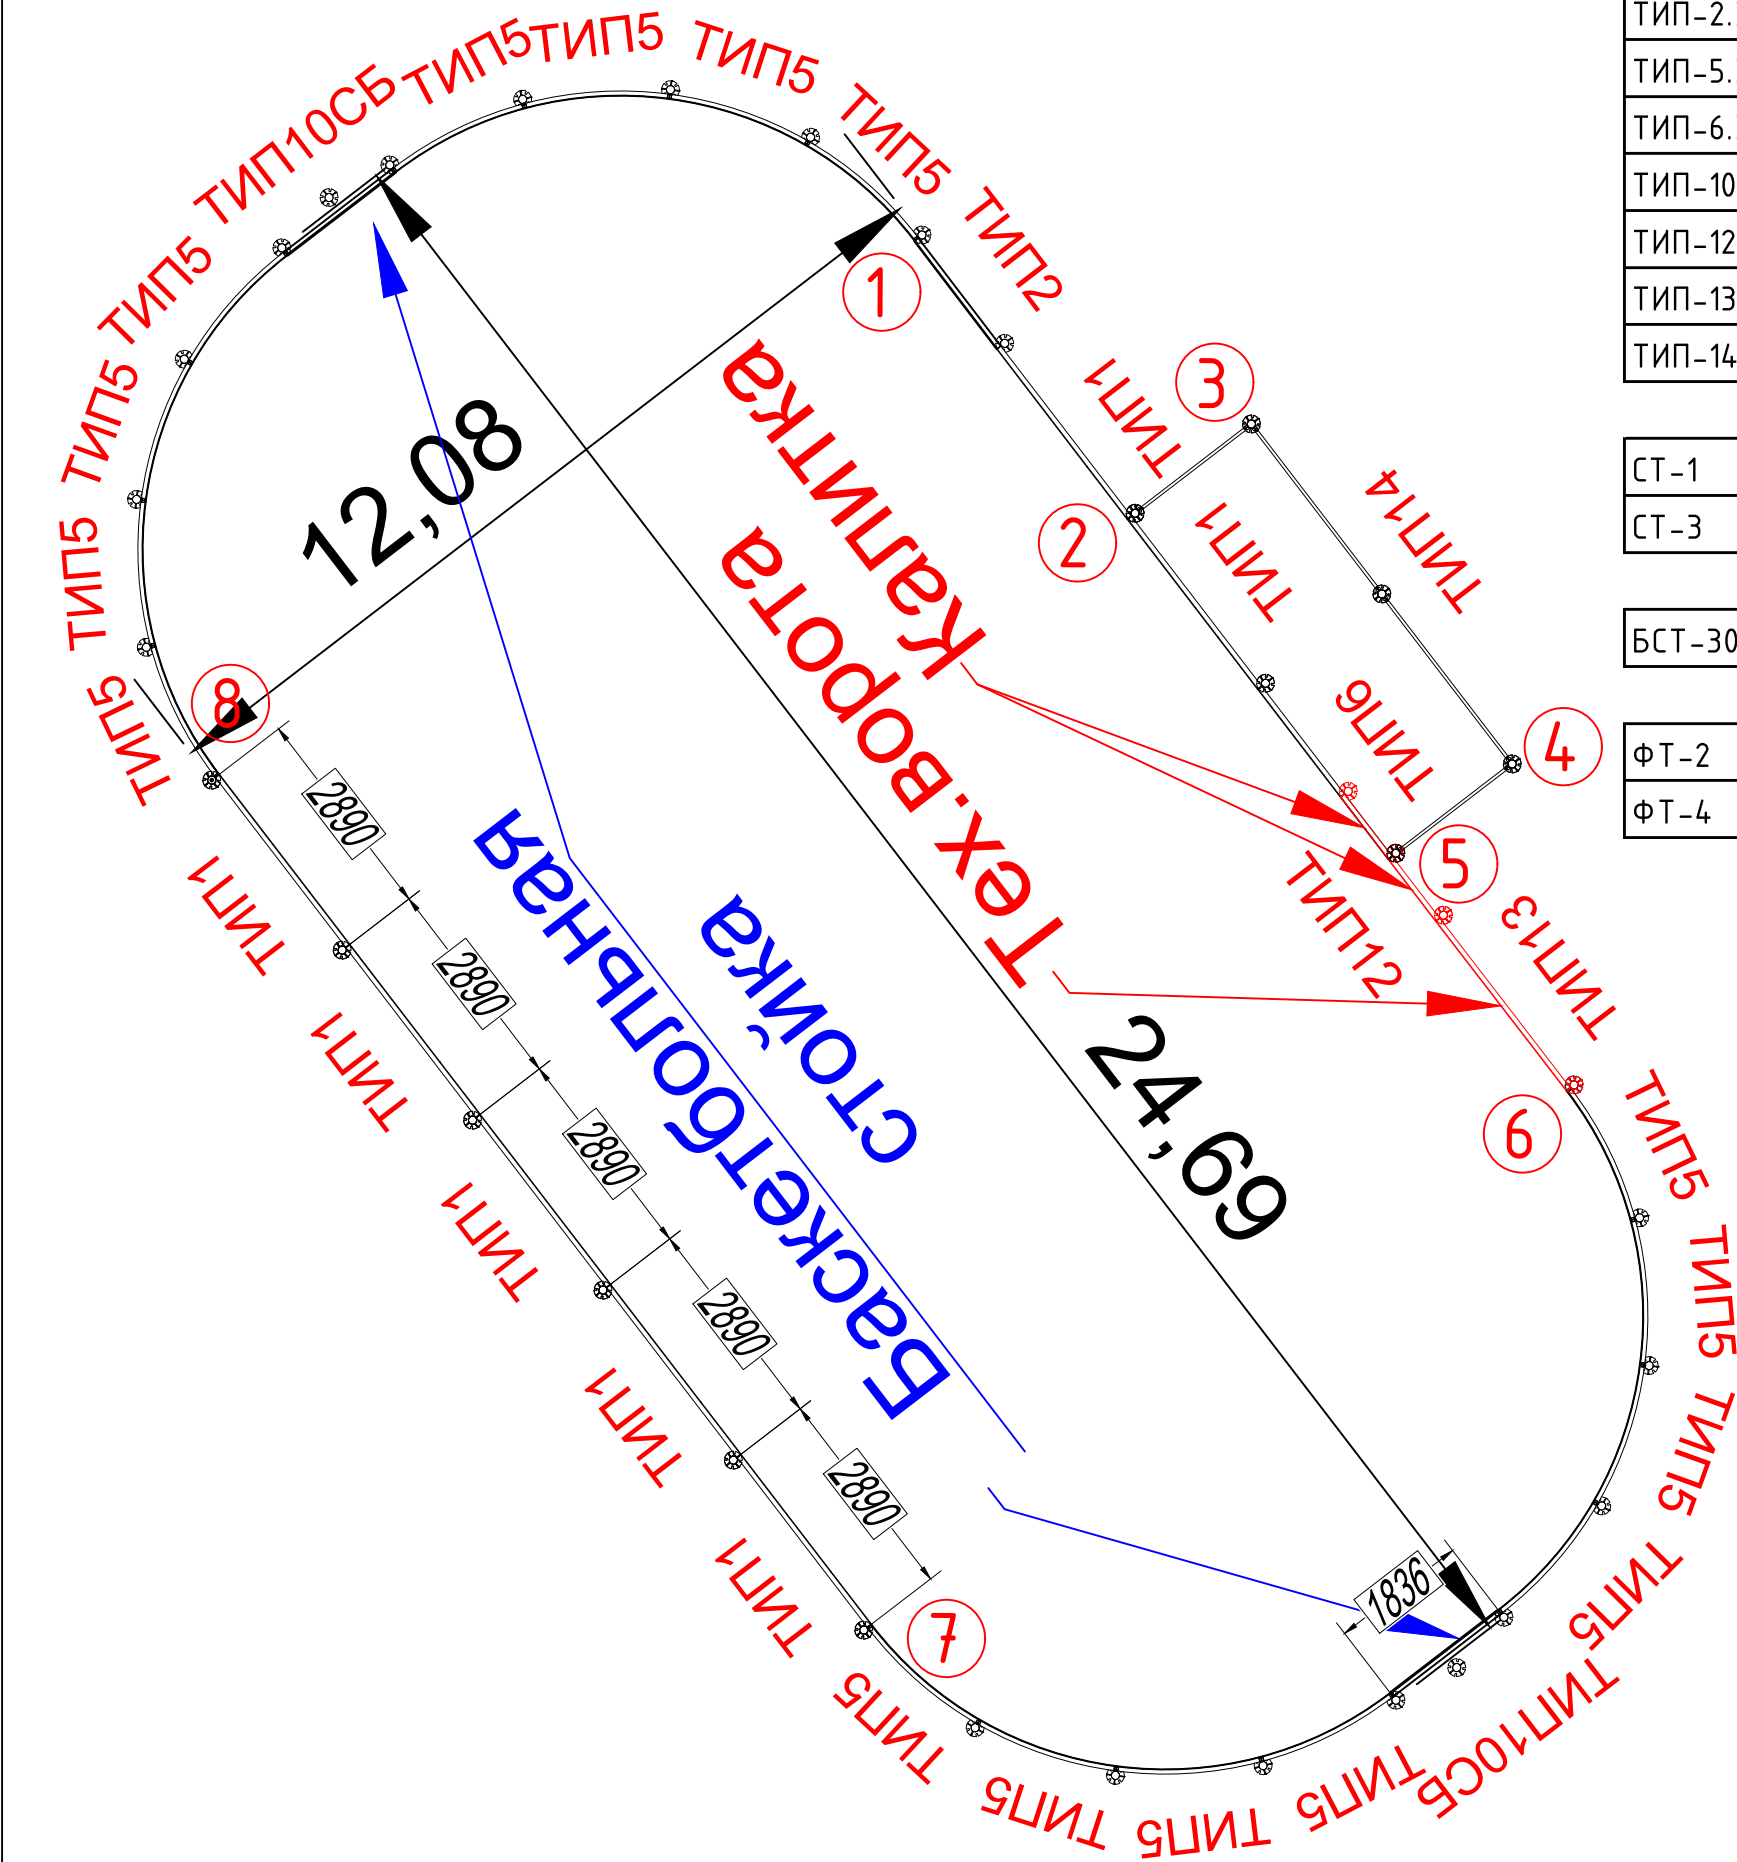

ПЛОЩАДКА ТИП 1 КОЛОРИСТИЧЕСКОЕ РЕШЕНИЕ 3.2

СТОЙКИ




NCS S 4010-G90Y, МАТОВАЯ, СТРУКТУРА ПОВЕРХНОСТИ МУАР

ФУРНИТУРА



АЛЮМИНИЕВАЯ, СТРУКТУРА ПОВЕРХНОСТИ МАТОВАЯ

СТОЙКИ БАСКЕТБОЛЬНЫЕ

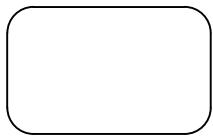


RAL 9002, СТРУКТУРА ПОВЕРХНОСТИ МАТОВАЯ

МЕТАЛЛИЧЕСКИЕ ДЕТАЛИ СЕКЦИЙ И БАЛОК




NCS S 0540-B, МАТОВАЯ, СТРУКТУРА ПОВЕРХНОСТИ МУАР

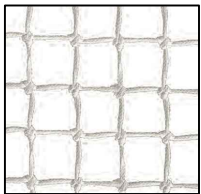


СЕТКА ЗАГРАДИТЕЛЬНА 40X40 НИТЬ 4 ММ БЕЛЫЙ

ЦВЕТОВАЯ СХЕМА В ОСЯХ 1-7

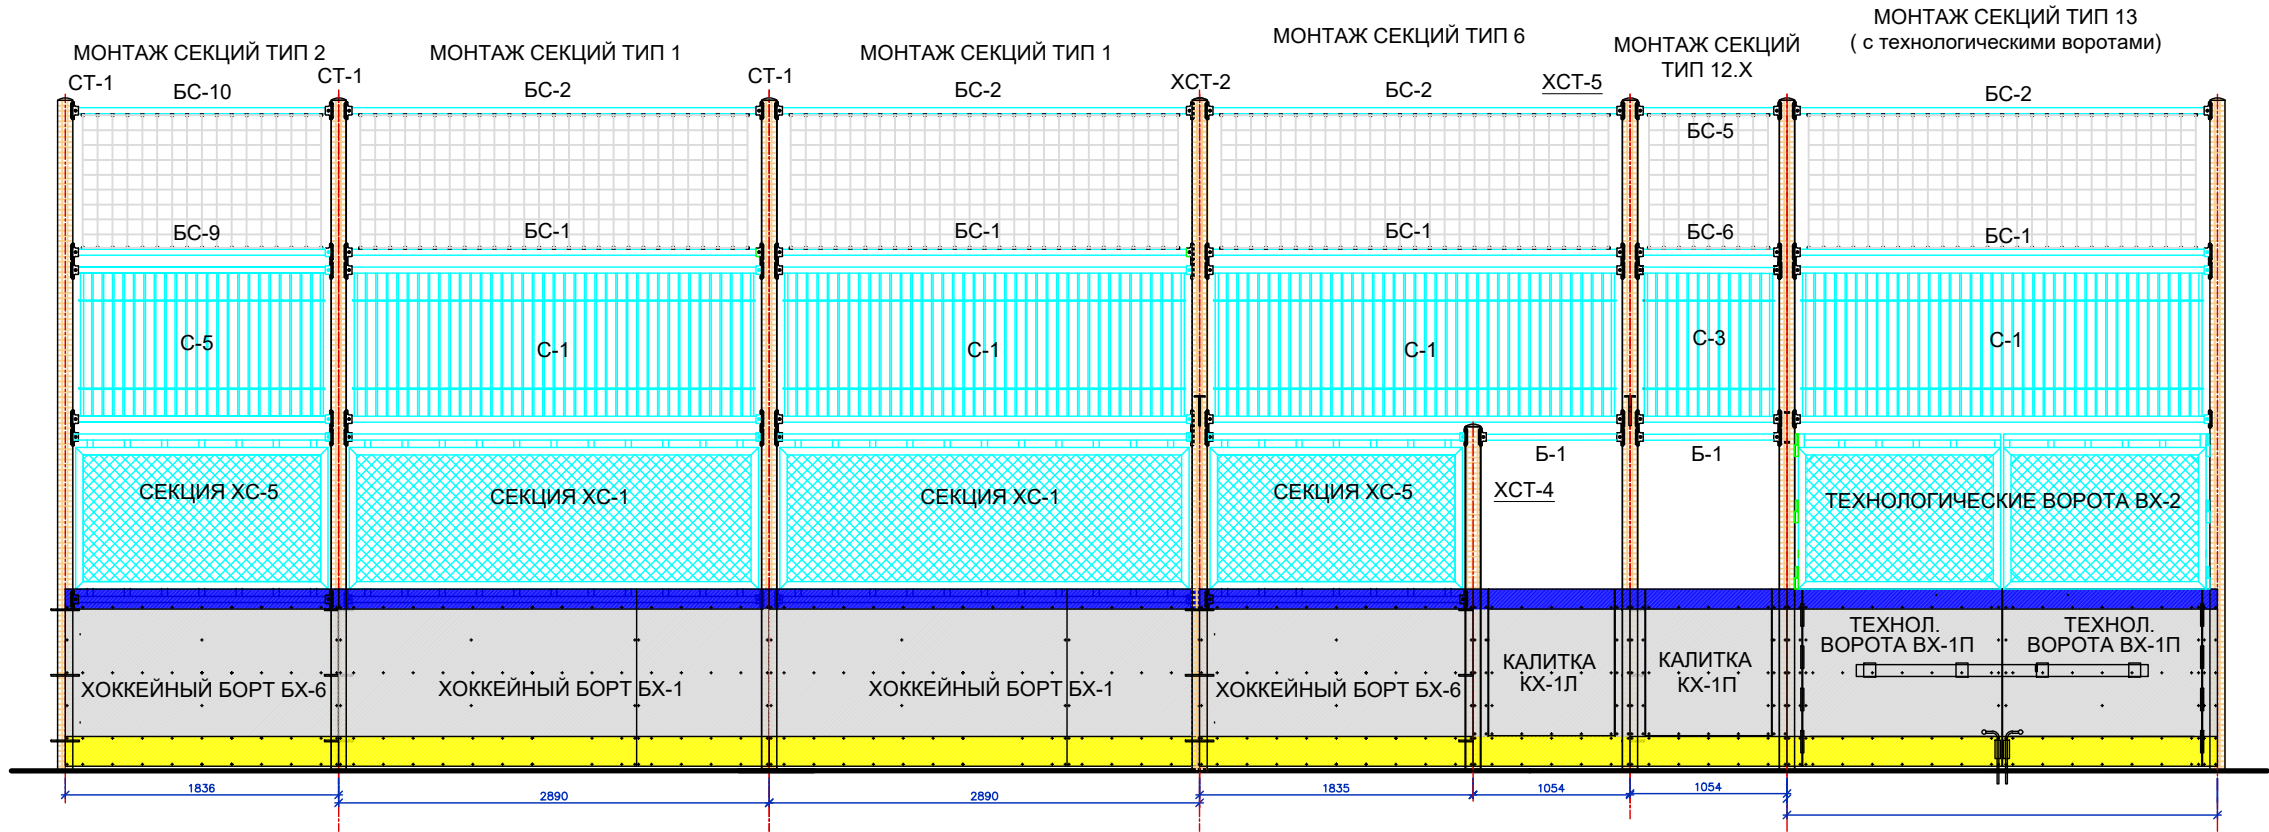


ЦВЕТОВАЯ СХЕМА В ОСЯХ 7-8

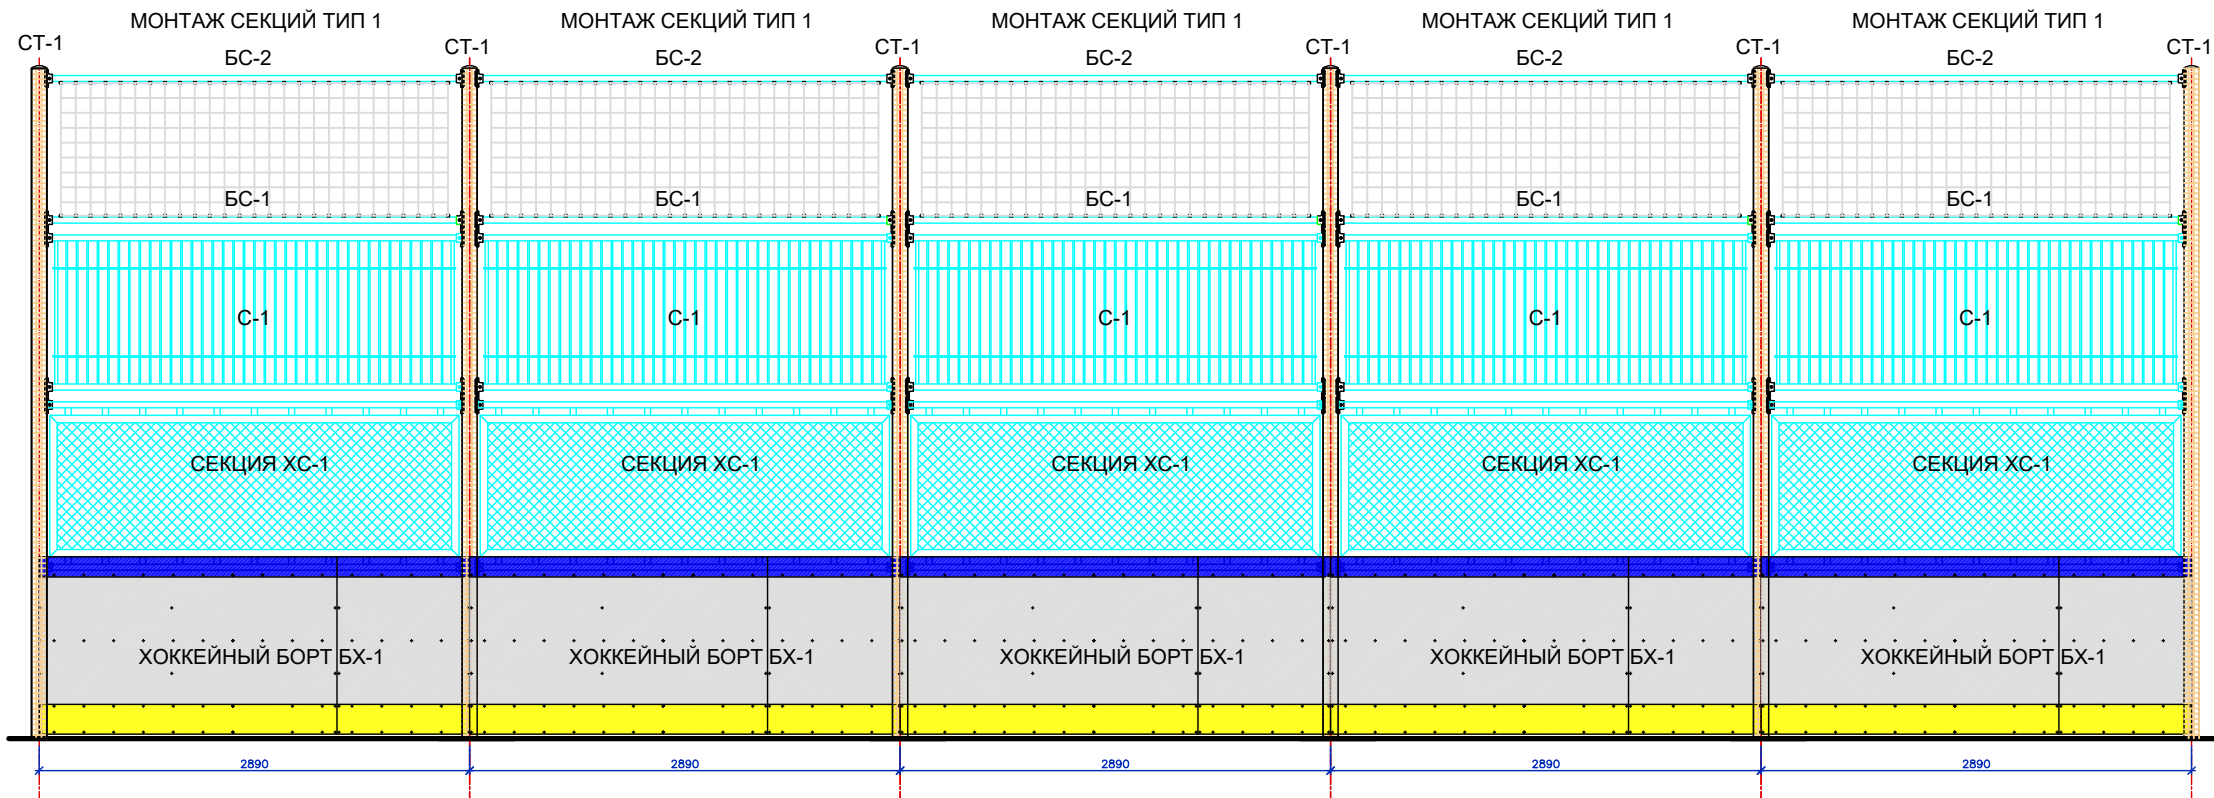

ЦВЕТОВАЯ СХЕМА В ОСЯХ 3-4

СЕКЦИЙ РАЗДЕВАЛКИ И НАВЕСА ТИП 14
ПРОДОЛЬНЫЙ ФАСАД

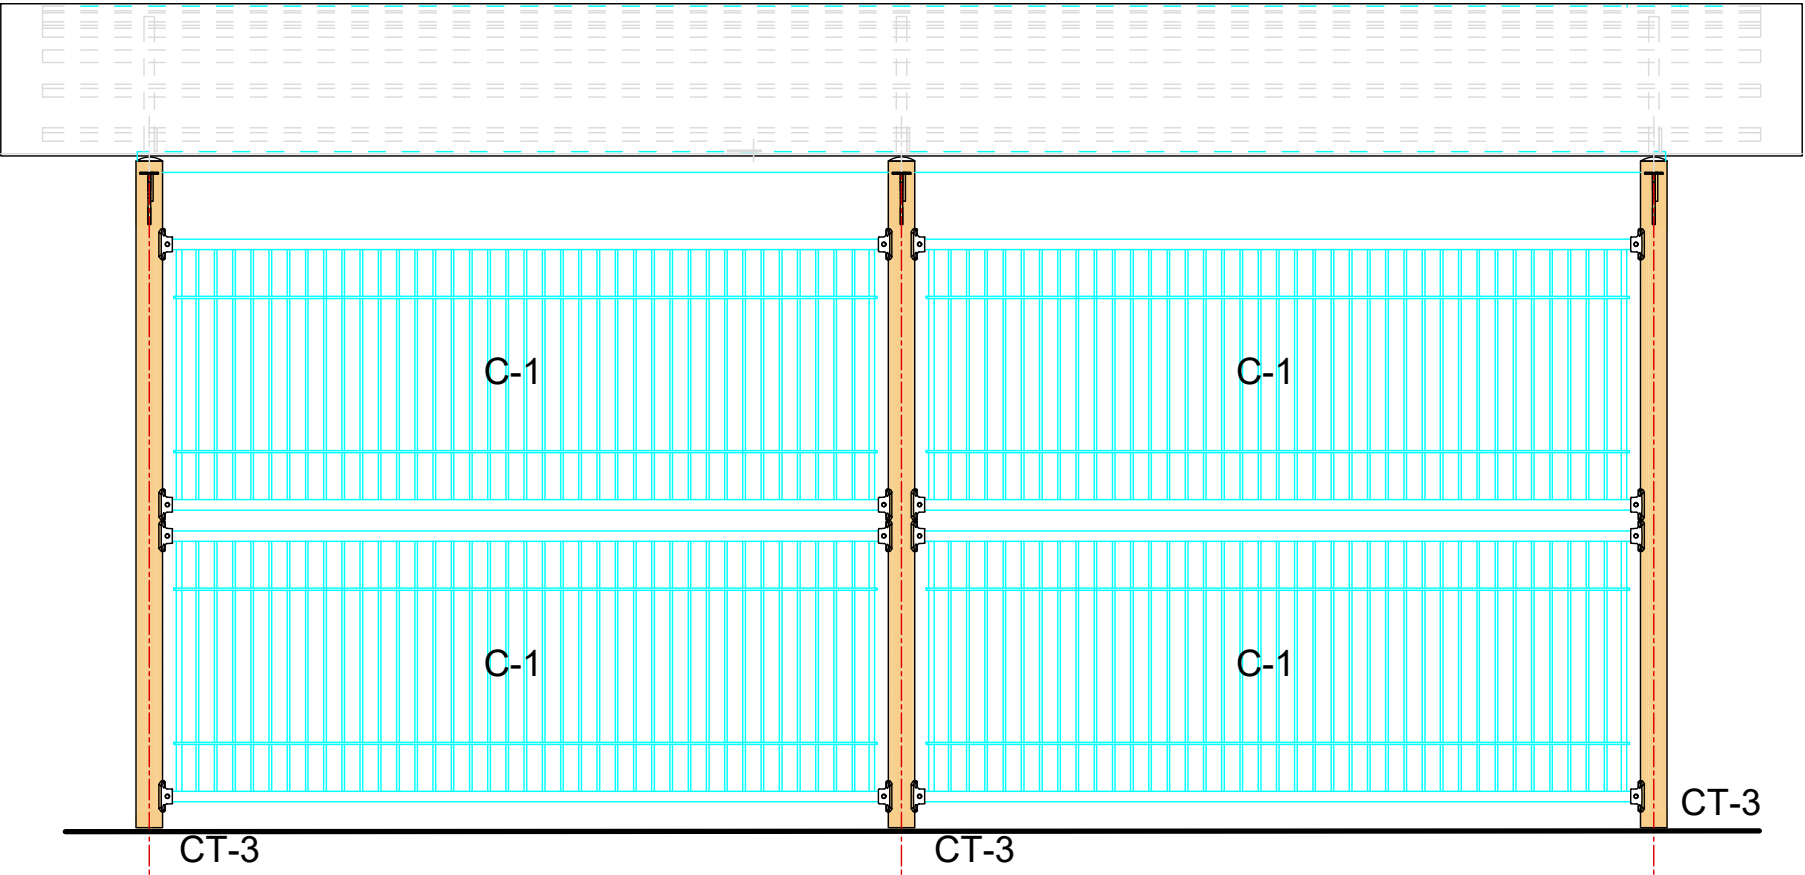

ЦВЕТОВАЯ СХЕМА В ОСЯХ 2-3, 4-5

СЕКЦИЙ РАЗДЕВАЛКИ И НАВЕСА ТИП 14

БОКОВОЙ ФАСАД

СТ-1

