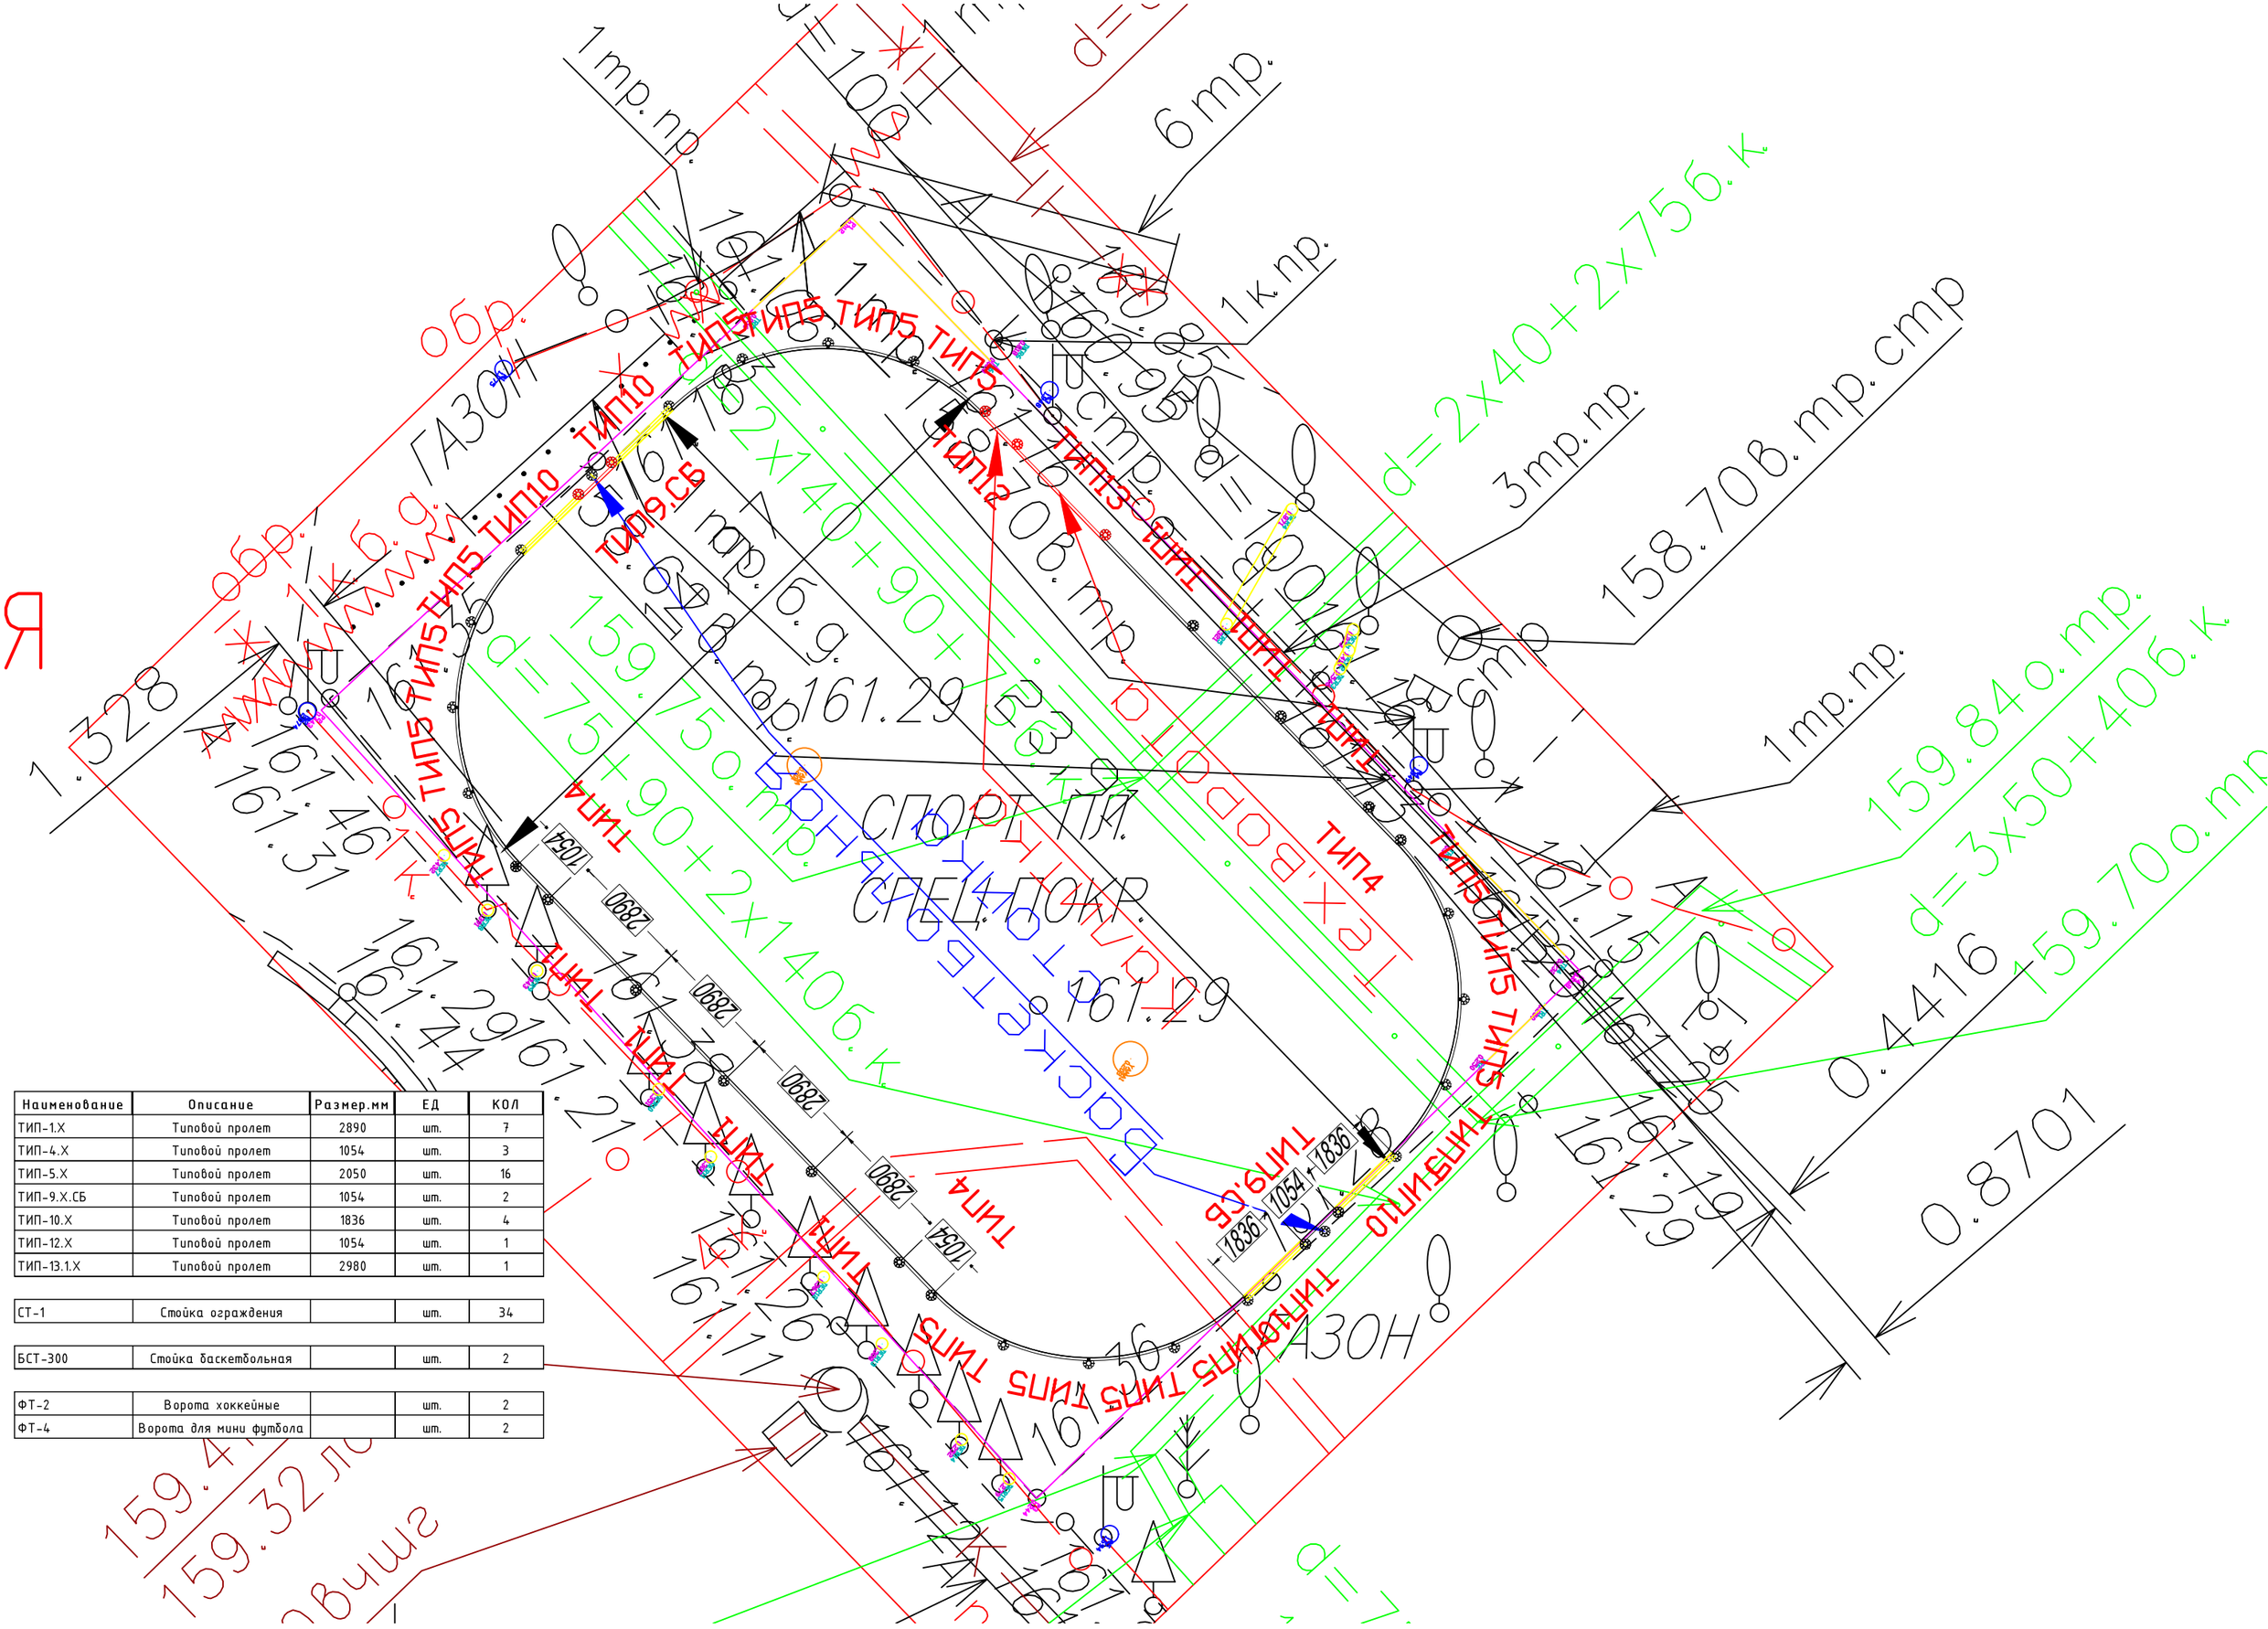

Наименование	Описание	Размер.мм	ЕД	КОЛ
ТИП-1.Х	Типовой пролет	2890	шт.	7
ТИП-4.Х	Типовой пролет	1054	шт.	3
ТИП-5.Х	Типовой пролет	2050	шт.	16
ТИП-9.Х.СБ	Типовой пролет	1054	шт.	2
ТИП-10.Х	Типовой пролет	1836	шт.	4
ТИП-12.Х	Типовой пролет	1054	шт.	1
ТИП-13.1.Х	Типовой пролет	2980	шт.	1

СТ-1	Стойка ограждения		шт.	34

БСТ-300	Стойка баскетбольная		шт.	2

ФТ-2	Ворота хоккейные		шт.	2
ФТ-4	Ворота для мини футбола		шт.	2