

Эскизный проект


“Колористические решения”

Универсальная хоккейная площадка Тип №3

УТВЕРЖДАЮ
ГБУ Жилищник района Тверской

_____/

“ ____ ” _____ 2024г.

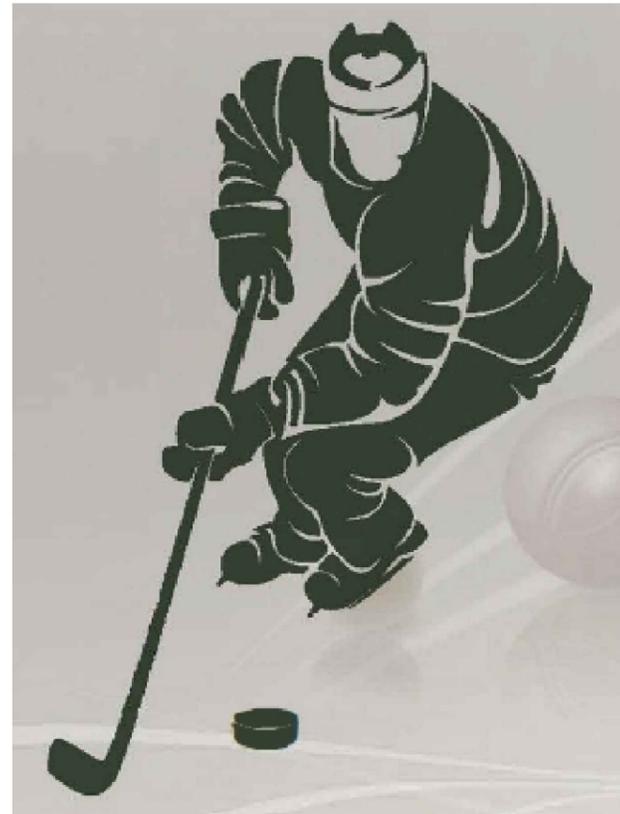

Заказчик: ГБУ АВД ЦАО г. Москвы
г. Москва, ул. 3-я Тверская-Ямская ул., д. 12 стр.1, 12 стр.2, 12 стр.3

от Подрядчика

от Заказчика

г. Москва, 2024г.


Наименование	Описание	Размер.мм	ЕД	КОЛ
ТИП-1.Х	Типовой пролет	2890	шт.	7
ТИП-4.Х	Типовой пролет	1054	шт.	3
ТИП-5.Х	Типовой пролет	2050	шт.	16
ТИП-9.Х.СБ	Типовой пролет	1054	шт.	2
ТИП-10.Х	Типовой пролет	1836	шт.	4
ТИП-12.Х	Типовой пролет	1054	шт.	1
ТИП-13.1.Х	Типовой пролет	2980	шт.	1

СТ-1	Стойка ограждения		шт.	34
------	-------------------	--	-----	----

БСТ-300	Стойка баскетбольная		шт.	2
---------	----------------------	--	-----	---

ФТ-2	Ворота хоккейные		шт.	2
------	------------------	--	-----	---

ФТ-4	Ворота для мини футбола		шт.	2
------	-------------------------	--	-----	---

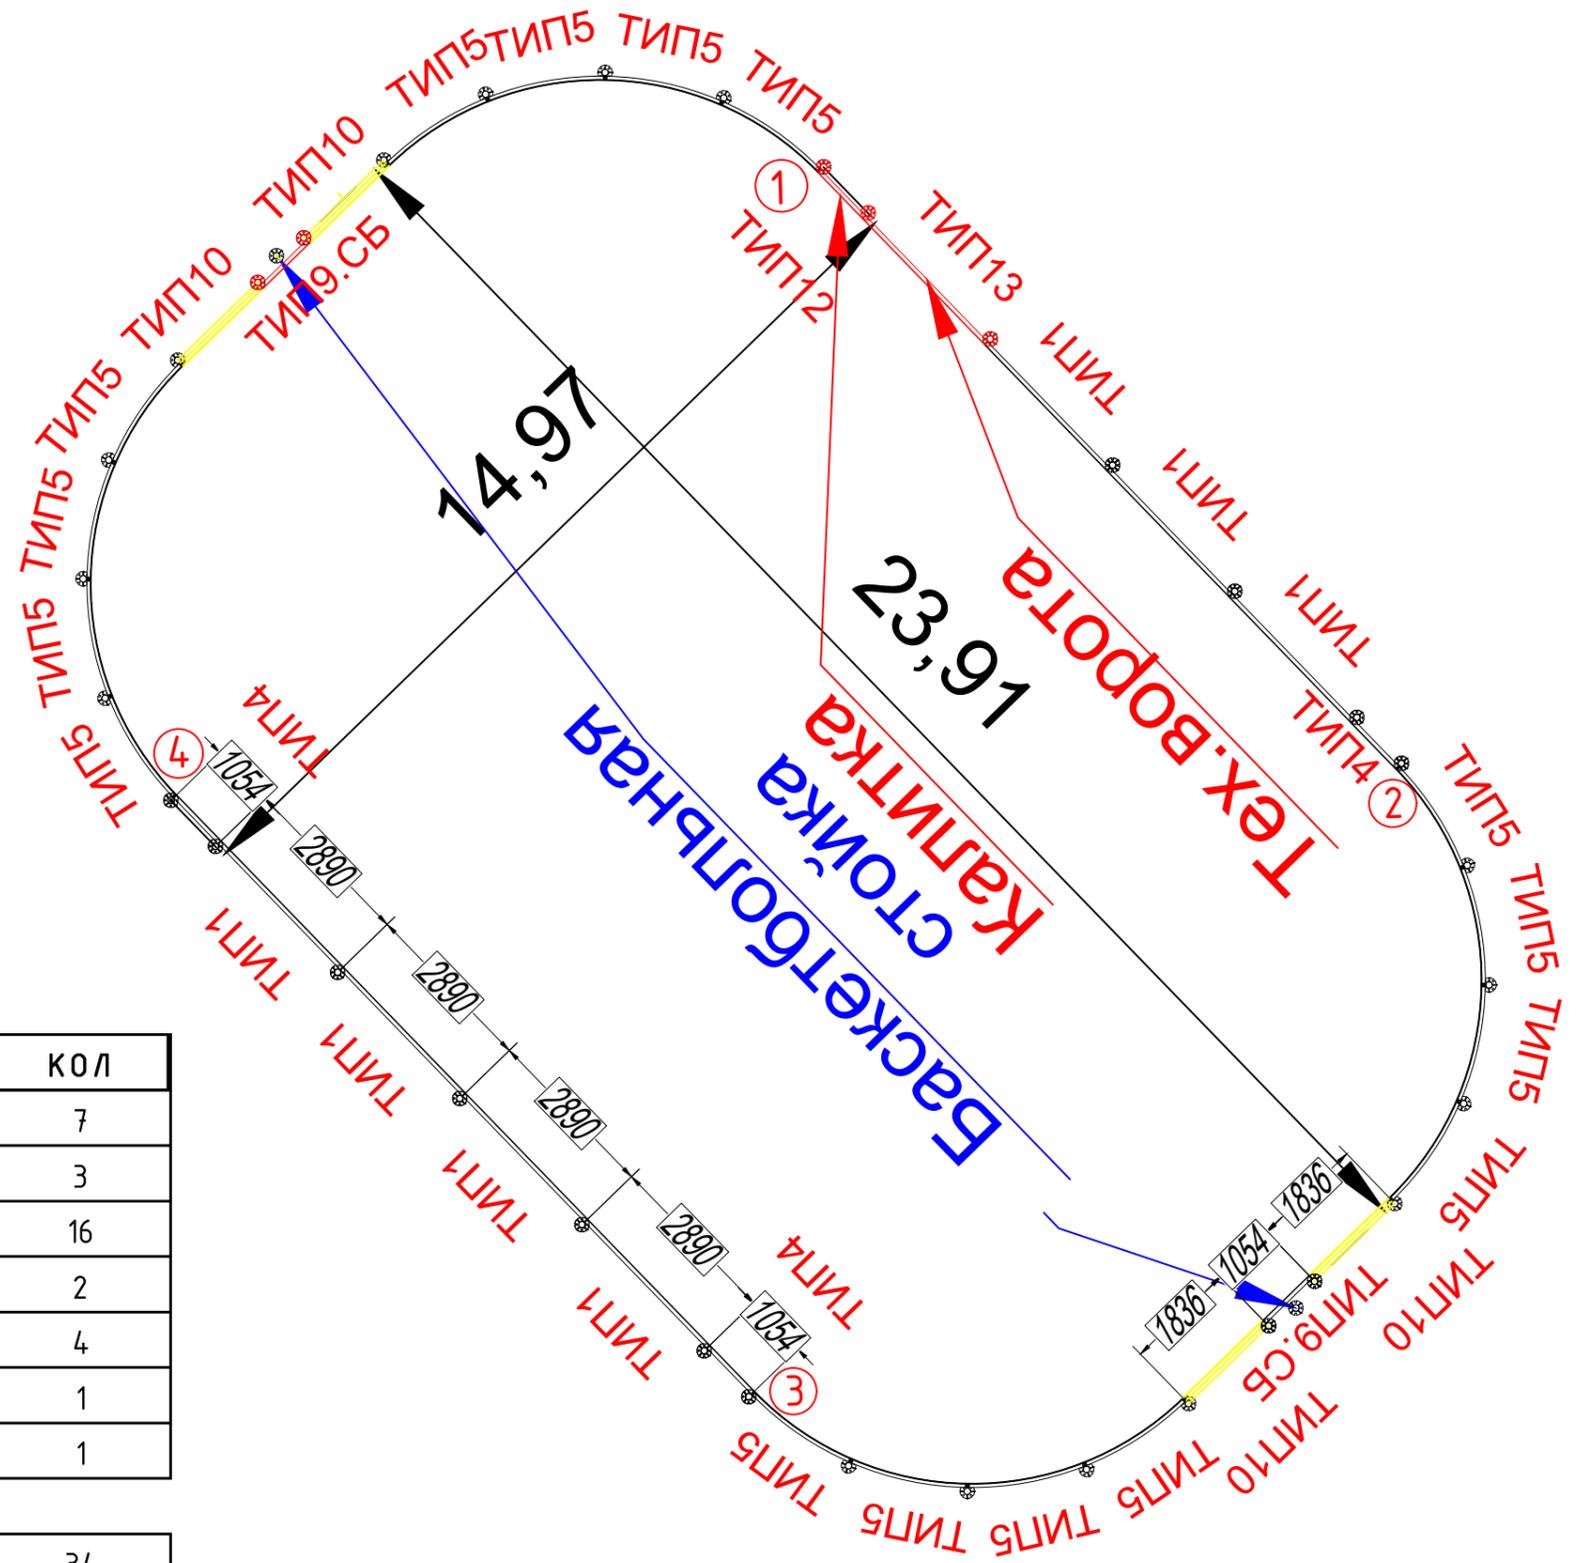

ПЛОЩАДКА ТИП 1 КОЛОРИСТИЧЕСКОЕ РЕШЕНИЕ 9.2

СТОЙКИ



NCS S 4010-G90Y, МАТОВАЯ, СТРУКТУРА ПОВЕРХНОСТИ МУАР

ФУРНИТУРА



АЛЮМИНИЕВАЯ, СТРУКТУРА ПОВЕРХНОСТИ МАТОВАЯ

СТОЙКИ БАСКЕТБОЛЬНЫЕ




RAL 9002, СТРУКТУРА ПОВЕРХНОСТИ МАТОВАЯ

МЕТАЛЛИЧЕСКИЕ ДЕТАЛИ СЕКЦИЙ И БАЛОК




NCS S 1070-G80Y, МАТОВАЯ, СТРУКТУРА ПОВЕРХНОСТИ МУАР

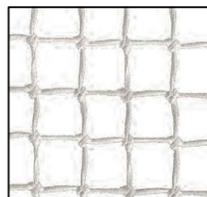


СЕТКА ЗАГРАДИТЕЛЬНА 40X40 НИТЬ 4 ММ БЕЛЫЙ

ЦВЕТОВАЯ СХЕМА В ОСЯХ 1-2

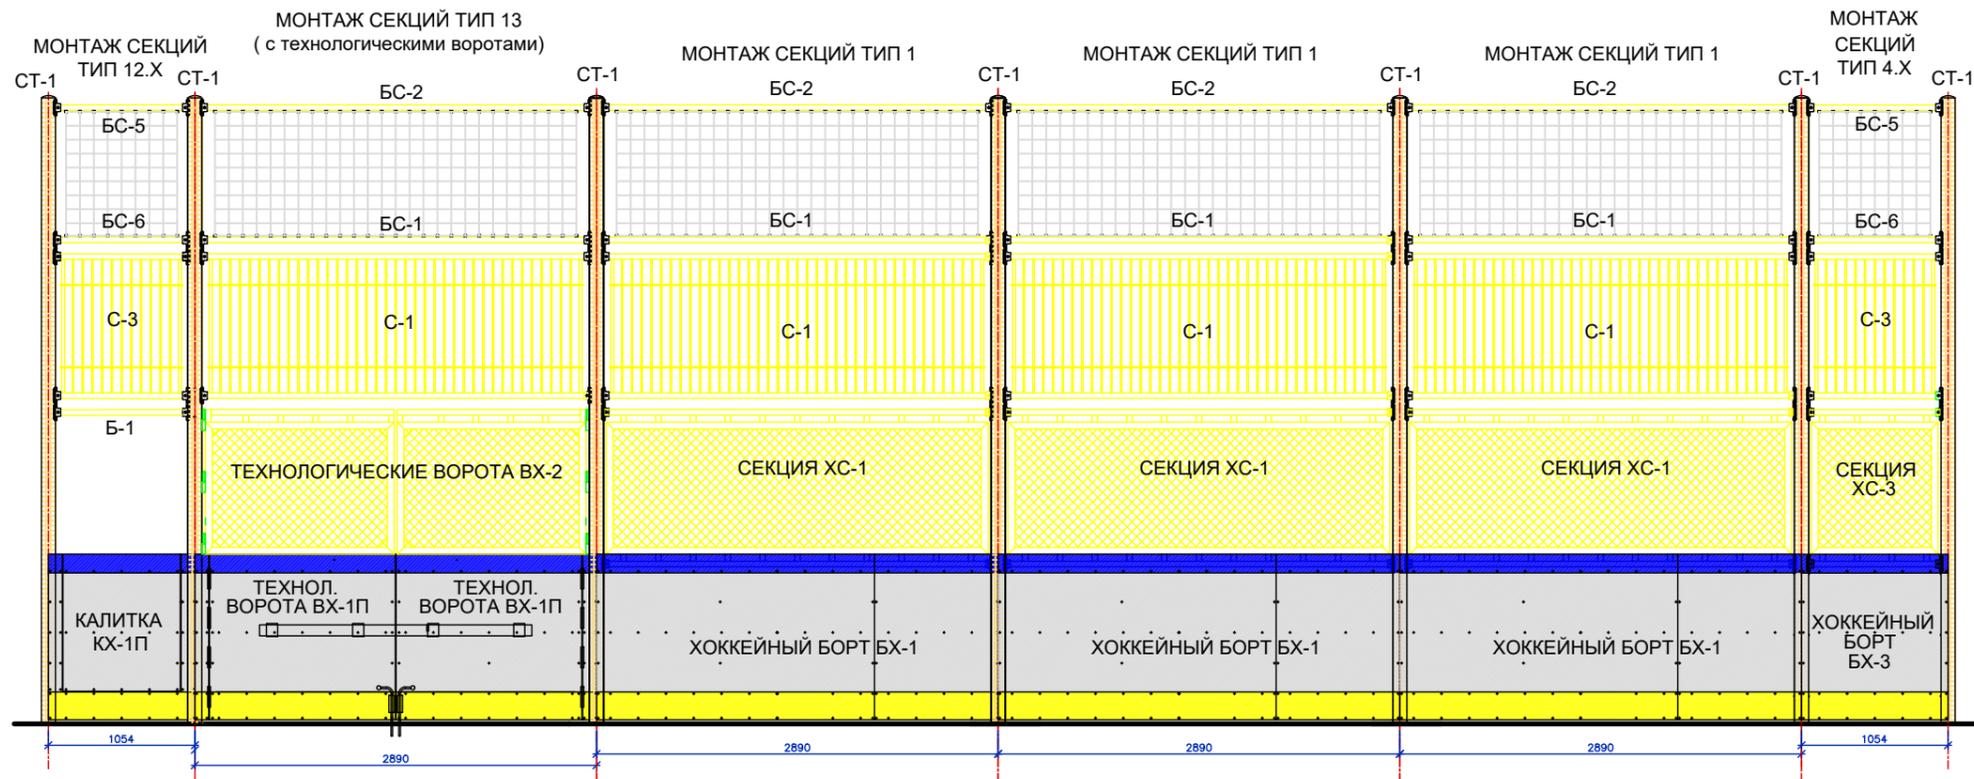

ЦВЕТОВАЯ СХЕМА В ОСЯХ 3-4

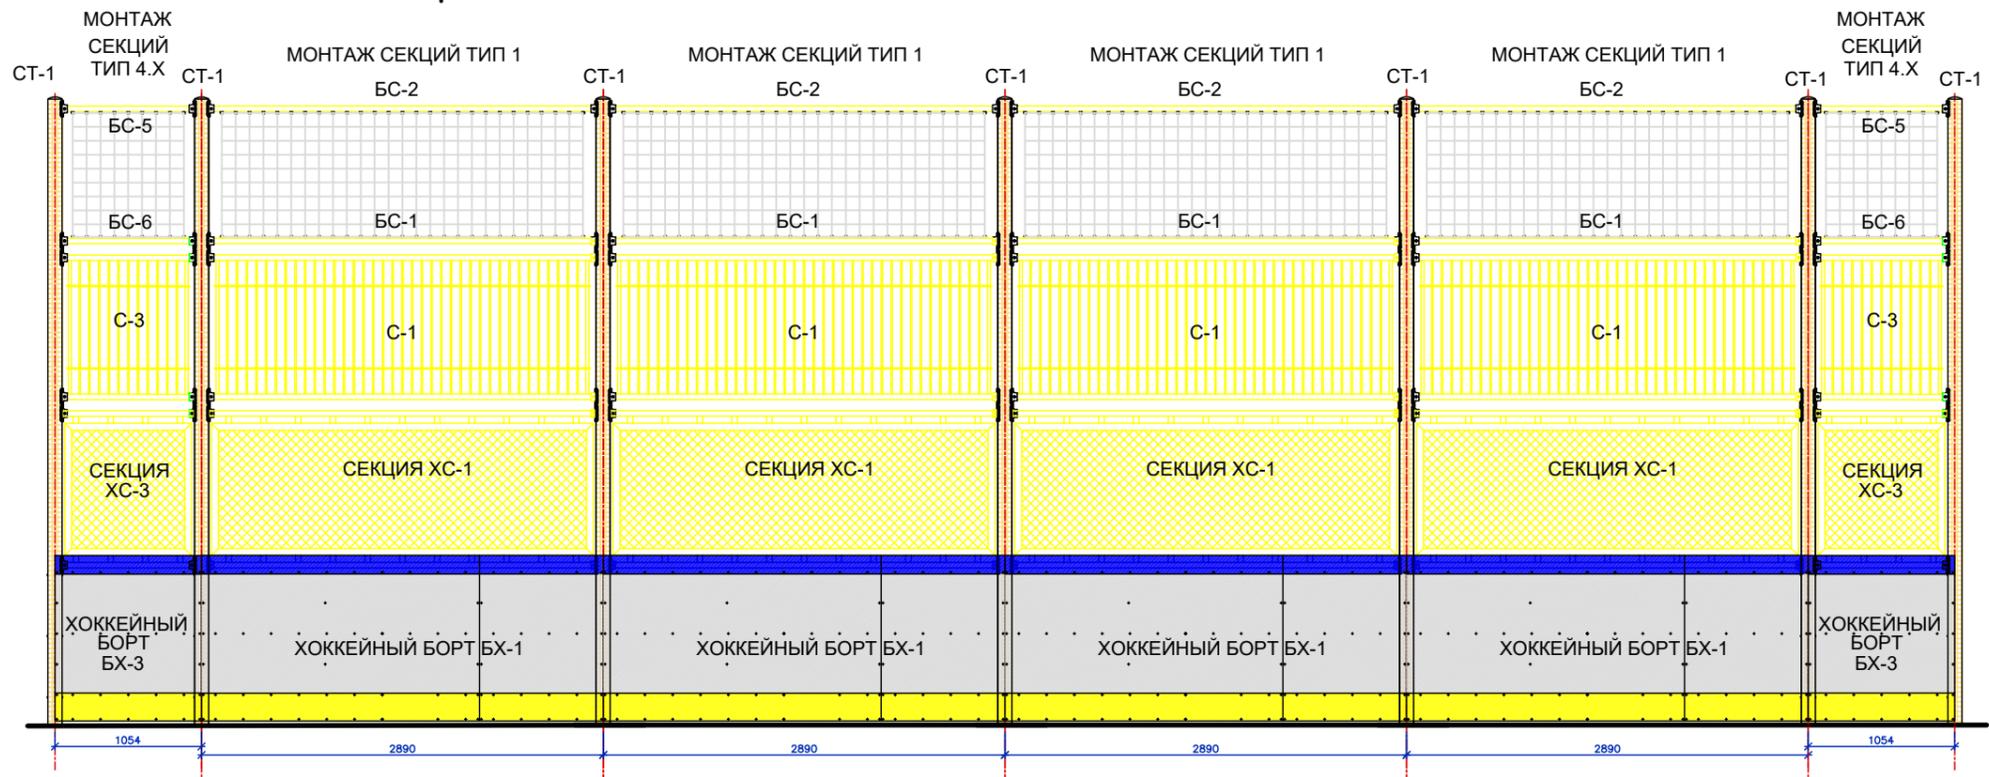

ЦВЕТОВАЯ СХЕМА В ОСЯХ 2-3, 4-1

