

# Эскизный проект "Колористические решения"

Универсальная спортивная площадка Тип №1



Заказчик: ГБУ АВД ЦАО г. Москвы  
г. Москва, Живарев переулок., д.15 (Грохольский сквер)

от Подрядчика

---

УТВЕРЖДАЮ  
ГБУ Жилищник района Красносельский

\_\_\_\_\_ /

" \_\_\_\_ " \_\_\_\_\_ 2024г.

от Заказчика

---

г. Москва, 2024г.



# ПЛОЩАДКА ТИП 1 КОЛОРИСТИЧЕСКОЕ РЕШЕНИЕ 3.1

## СТОЙКИ



NCS S 0540 - B, МАТОВАЯ, СТРУКТУРА ПОВЕРХНОСТИ МУАР

## ФУРНИТУРА



АЛЮМИНИЕВАЯ, СТРУКТУРА ПОВЕРХНОСТИ МАТОВАЯ

## СТОЙКИ БАСКЕТБОЛЬНЫЕ




RAL 9002, СТРУКТУРА ПОВЕРХНОСТИ МАТОВАЯ

## МЕТАЛЛИЧЕСКИЕ ДЕТАЛИ СЕКЦИЙ И БАЛОК




NCS S 4010 - G90Y, МАТОВАЯ, СТРУКТУРА ПОВЕРХНОСТИ МУАР

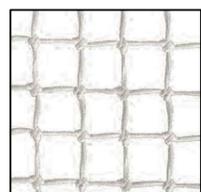


СЕТКА ЗАГРАДИТЕЛЬНА 40X40 НИТЬ 4 ММ БЕЛЫЙ



### ЦВЕТОВАЯ СХЕМА В ОСЯХ 1-2

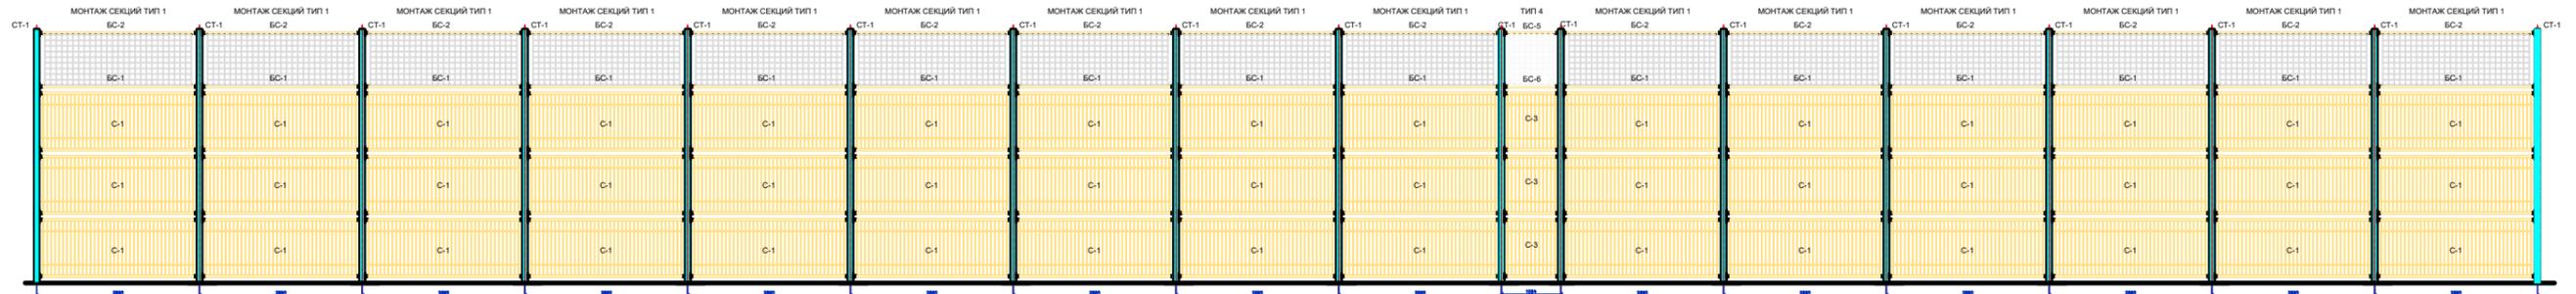

### ЦВЕТОВАЯ СХЕМА В ОСЯХ 3-4

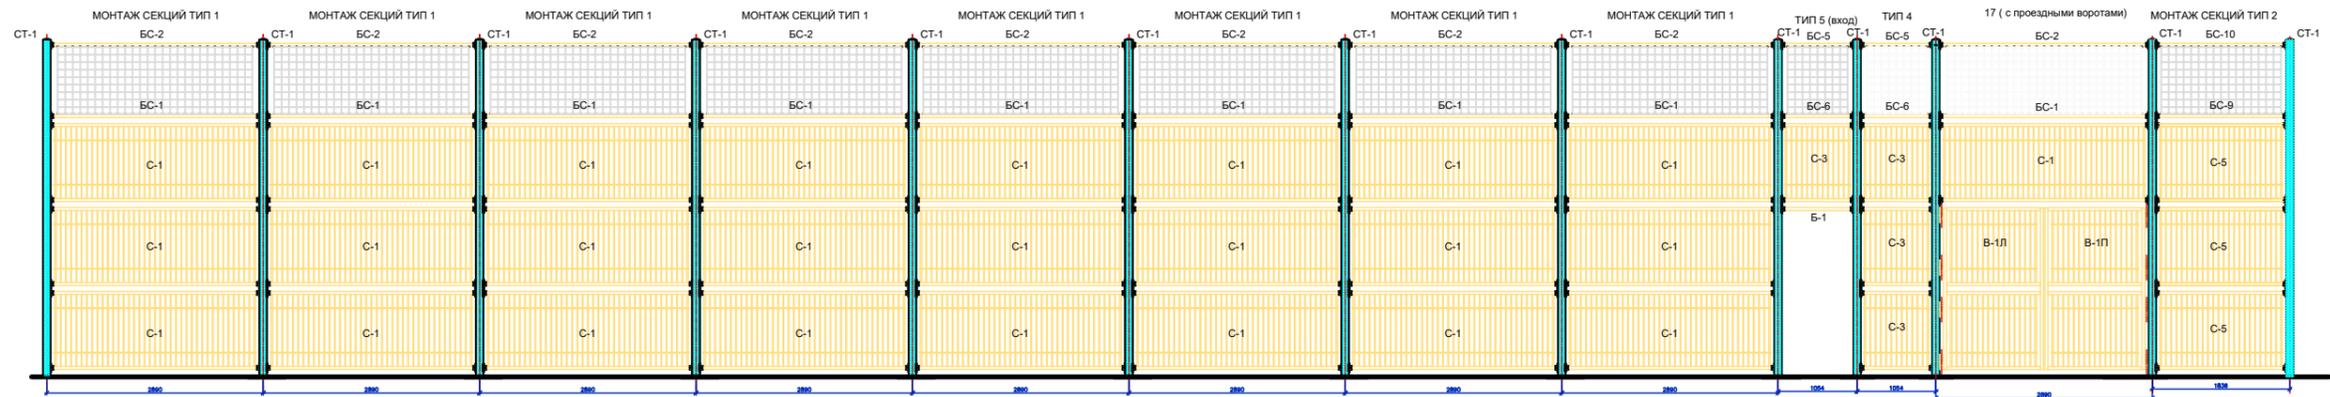


ЦВЕТОВАЯ СХЕМА В ОСЯХ 5-6

ЦВЕТОВАЯ СХЕМА В ОСЯХ 6-7, 4-5

СЕКЦИЙ РАЗДЕВАЛКИ И НАВЕСА ТИП 11

ПРОДОЛЬНЫЙ ФАСАД

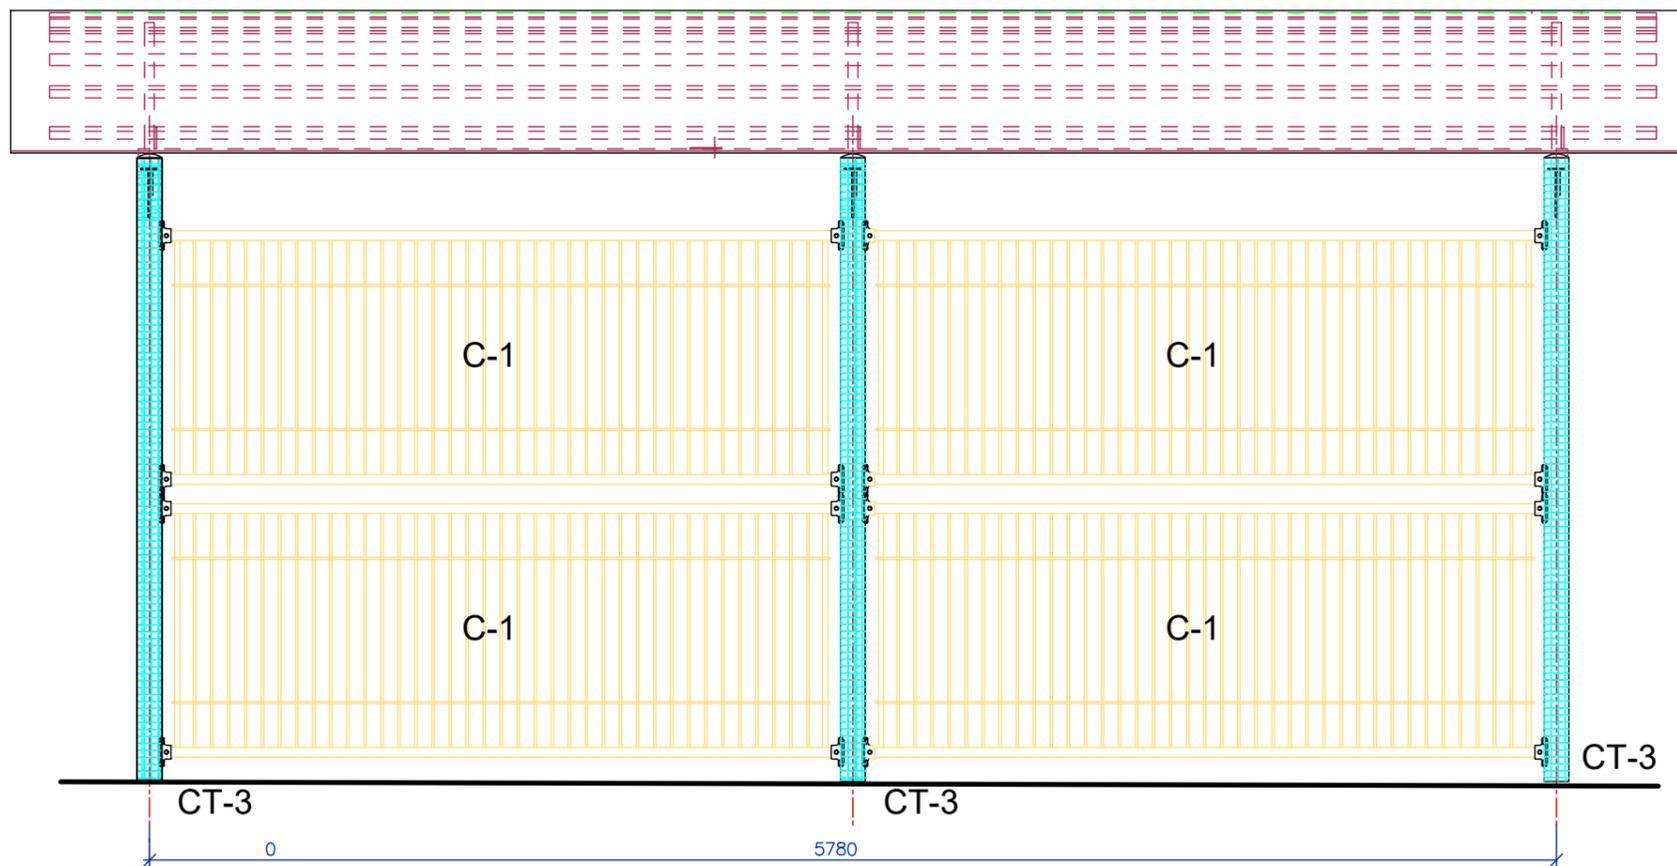

БОКОВОЙ ФАСАД

