

Эскизный проект

“Колористические решения”

УТВЕРЖДАЮ
ГБУ Жилищник района Таганский

_____ /

“ ____ ” _____ 2024г.

Универсальная спортивная площадка Тип №1




Заказчик: ГБУ АВД ЦАО г. Москвы

г. Москва, ул. Большая Калитниковская, д. 42А

от Подрядчика

от Заказчика

г. Москва, 2024г.

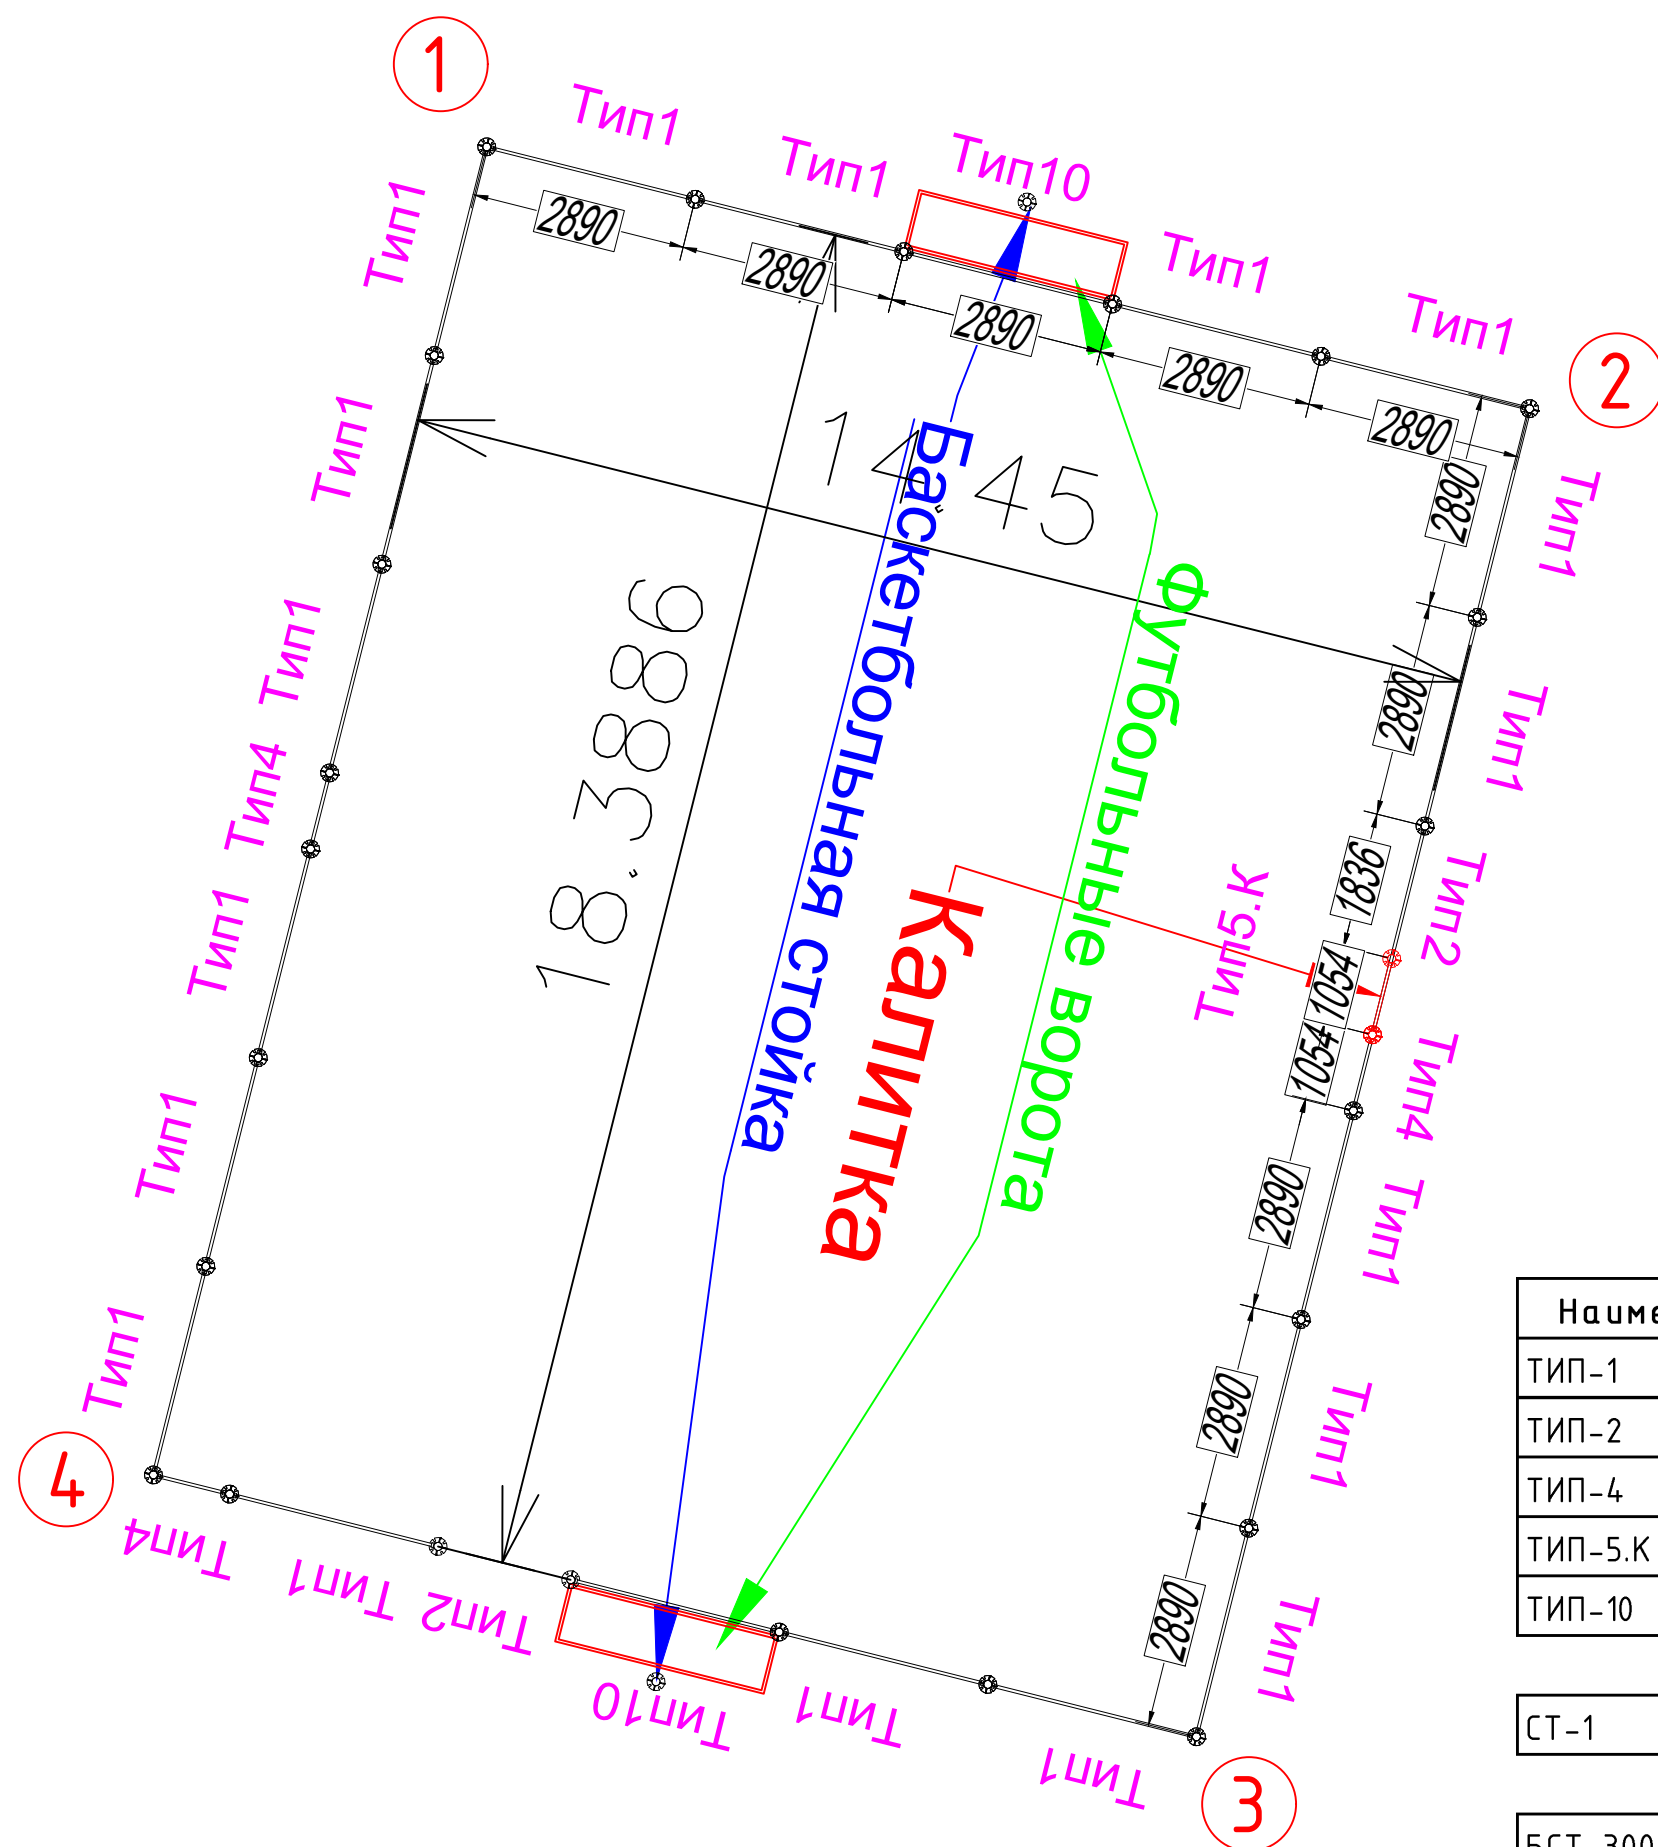

Наименование	Описание	Размер,мм	ЕД	КОЛ
ТИП-1	Типовой пролет	2890	шт.	18
ТИП-2	Типовой пролет	1836	шт.	2
ТИП-4	Типовой пролет	1054	шт.	3
ТИП-5.К	Типовой пролет	1054	шт.	1
ТИП-10	Типовой пролет	2890	шт.	2

СТ-1	Стойка ограждения		шт.	26
------	-------------------	--	-----	----

БСТ-300	Стойка баскетбольная		шт.	2
---------	----------------------	--	-----	---

ФТ-1	Ворота интегрированные		шт.	2
------	------------------------	--	-----	---

ПЛОЩАДКА ТИП 1 КОЛОРИСТИЧЕСКОЕ РЕШЕНИЕ 3.1

СТОЙКИ



NCS S 0540 – В, МАТОВАЯ, СТРУКТУРА ПОВЕРХНОСТИ МУАР

ФУРНИТУРА



АЛЮМИНИЕВАЯ, СТРУКТУРА ПОВЕРХНОСТИ МАТОВАЯ

СТОЙКИ БАСКЕТБОЛЬНЫЕ




RAL 9002, СТРУКТУРА ПОВЕРХНОСТИ МАТОВАЯ

МЕТАЛЛИЧЕСКИЕ ДЕТАЛИ СЕКЦИЙ И БАЛОК




NCS S 4010 – G90Y, МАТОВАЯ, СТРУКТУРА ПОВЕРХНОСТИ МУАР

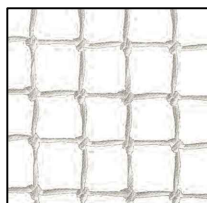


СЕТКА ЗАГРАДИТЕЛЬНА 40X40 НИТЬ 4 ММ БЕЛАЯ


ЦВЕТОВАЯ СХЕМА В ОСЯХ 1-2

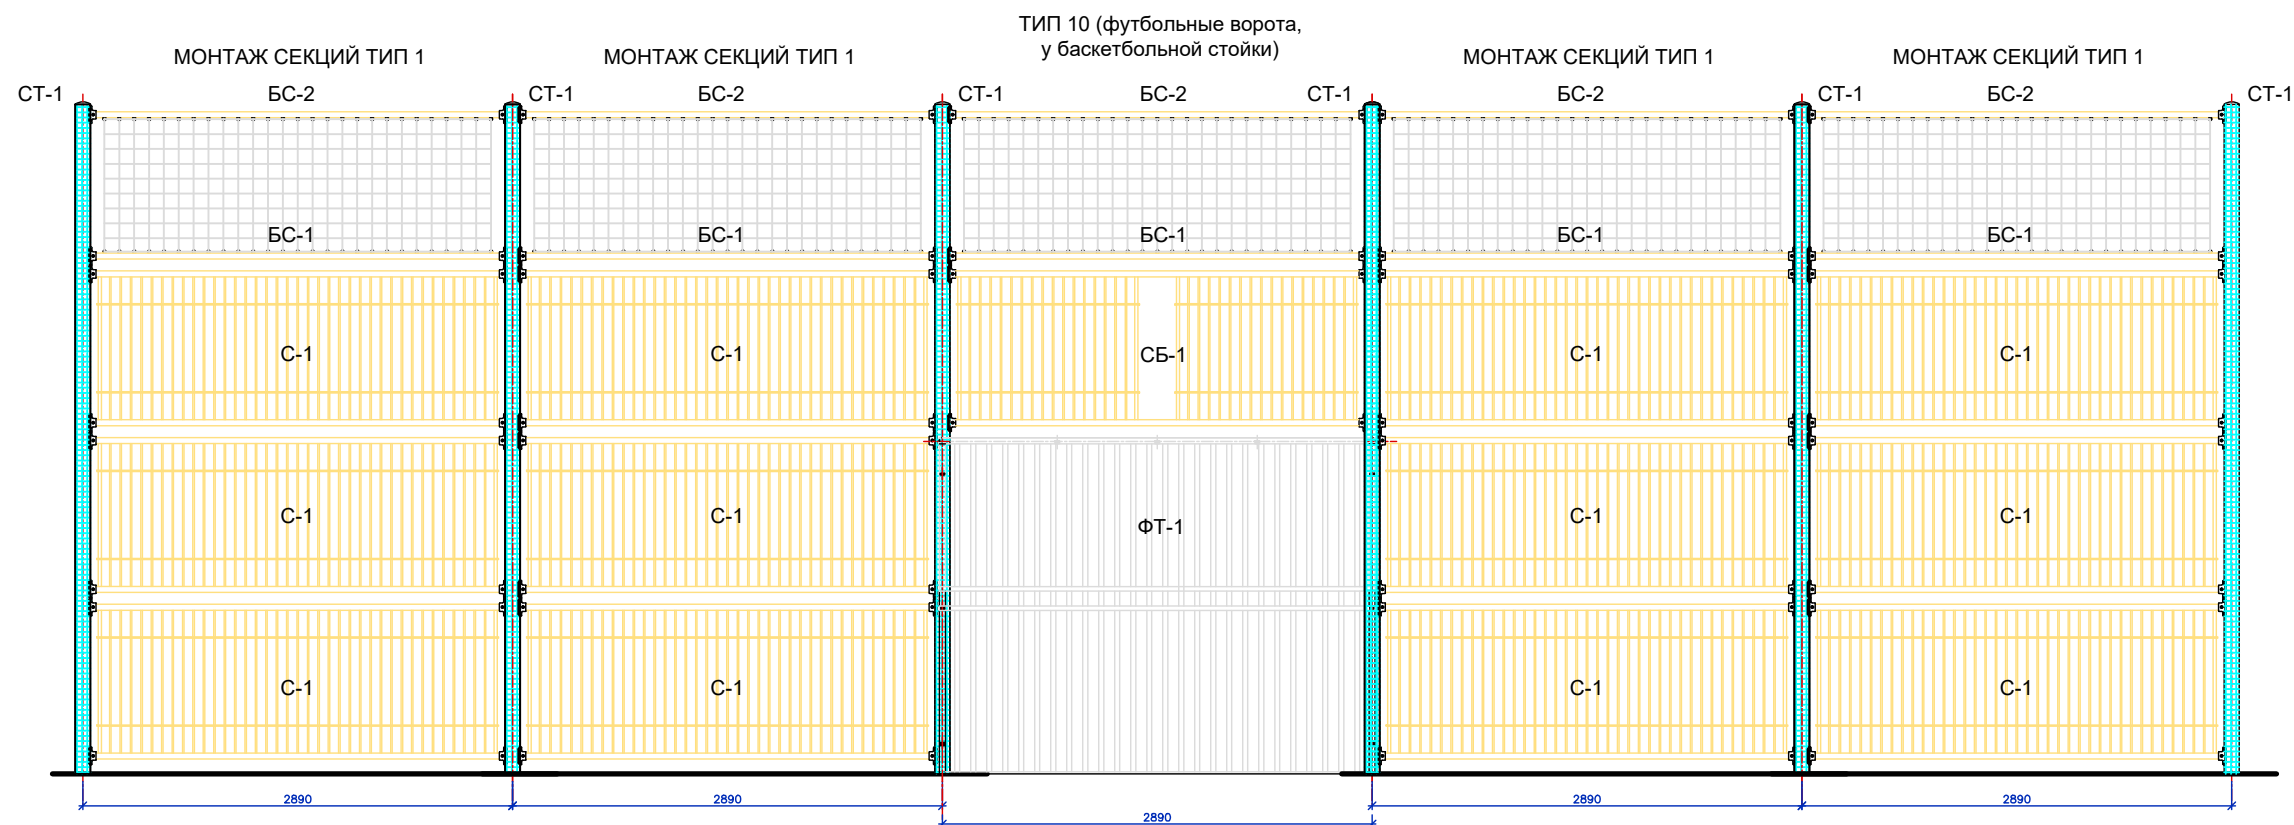

ЦВЕТОВАЯ СХЕМА В ОСЯХ 3-4

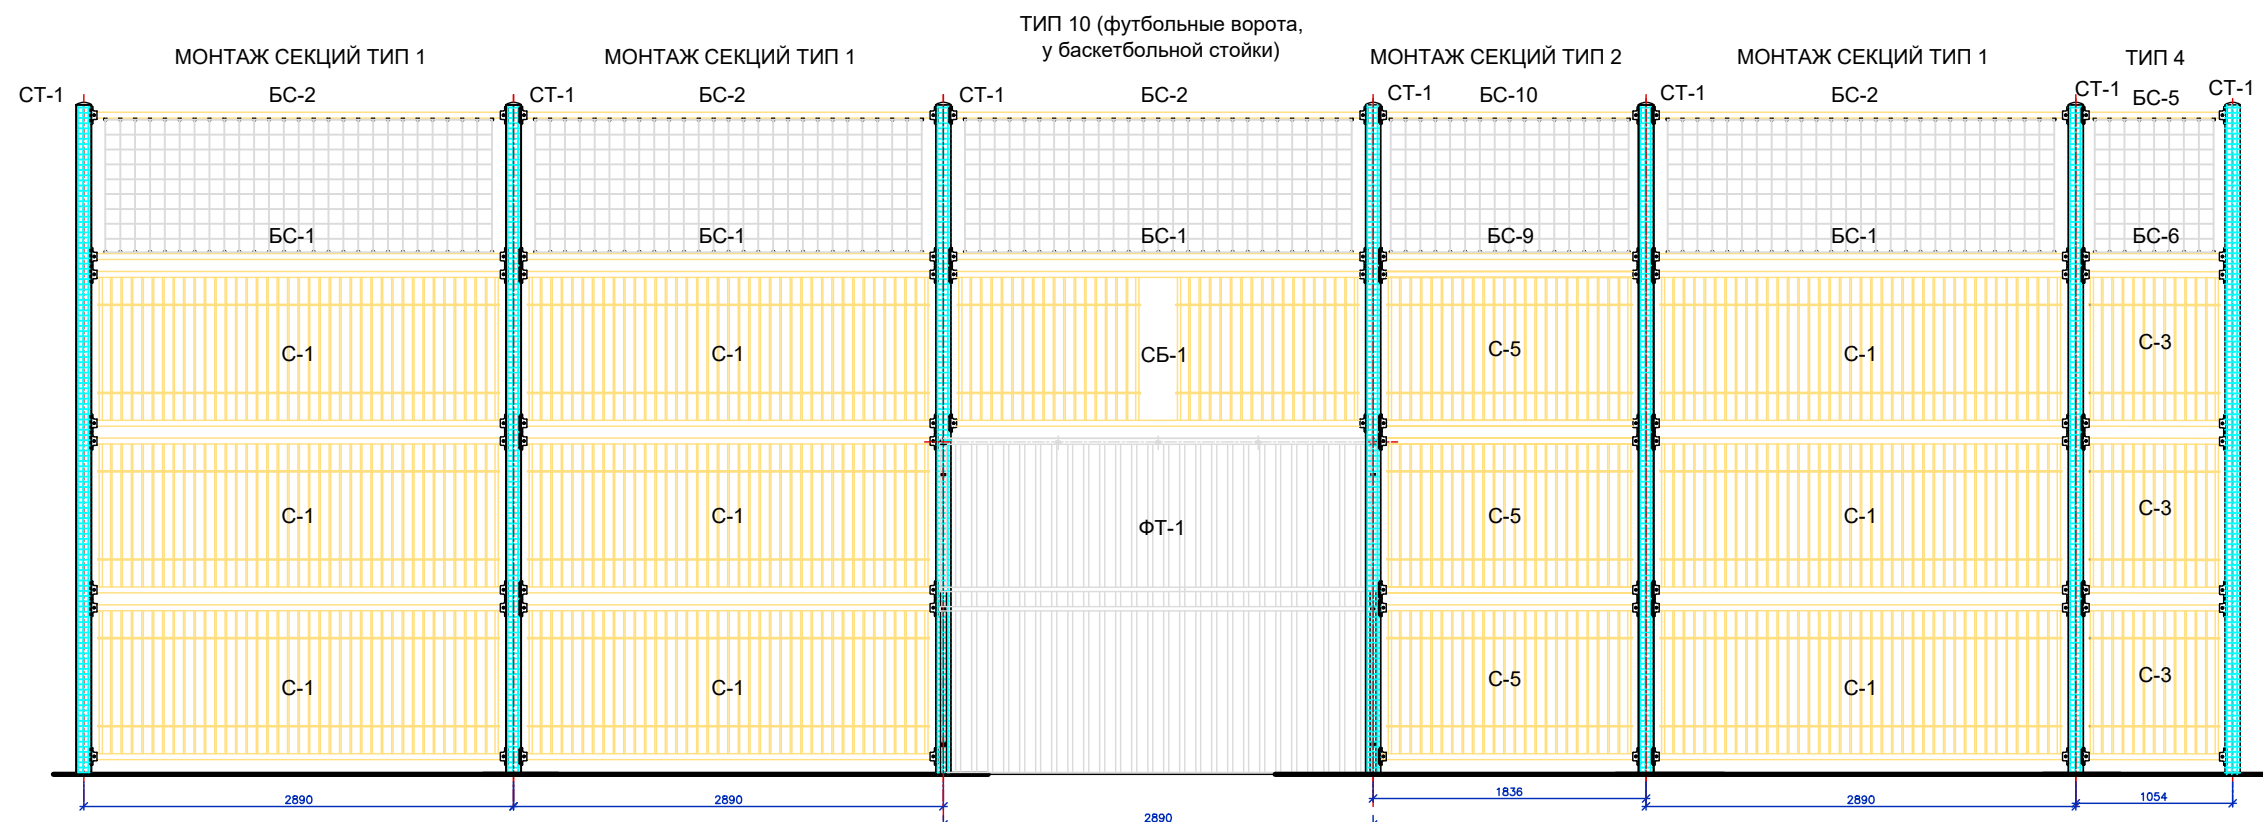

ЦВЕТОВАЯ СХЕМА В ОСЯХ 2-3

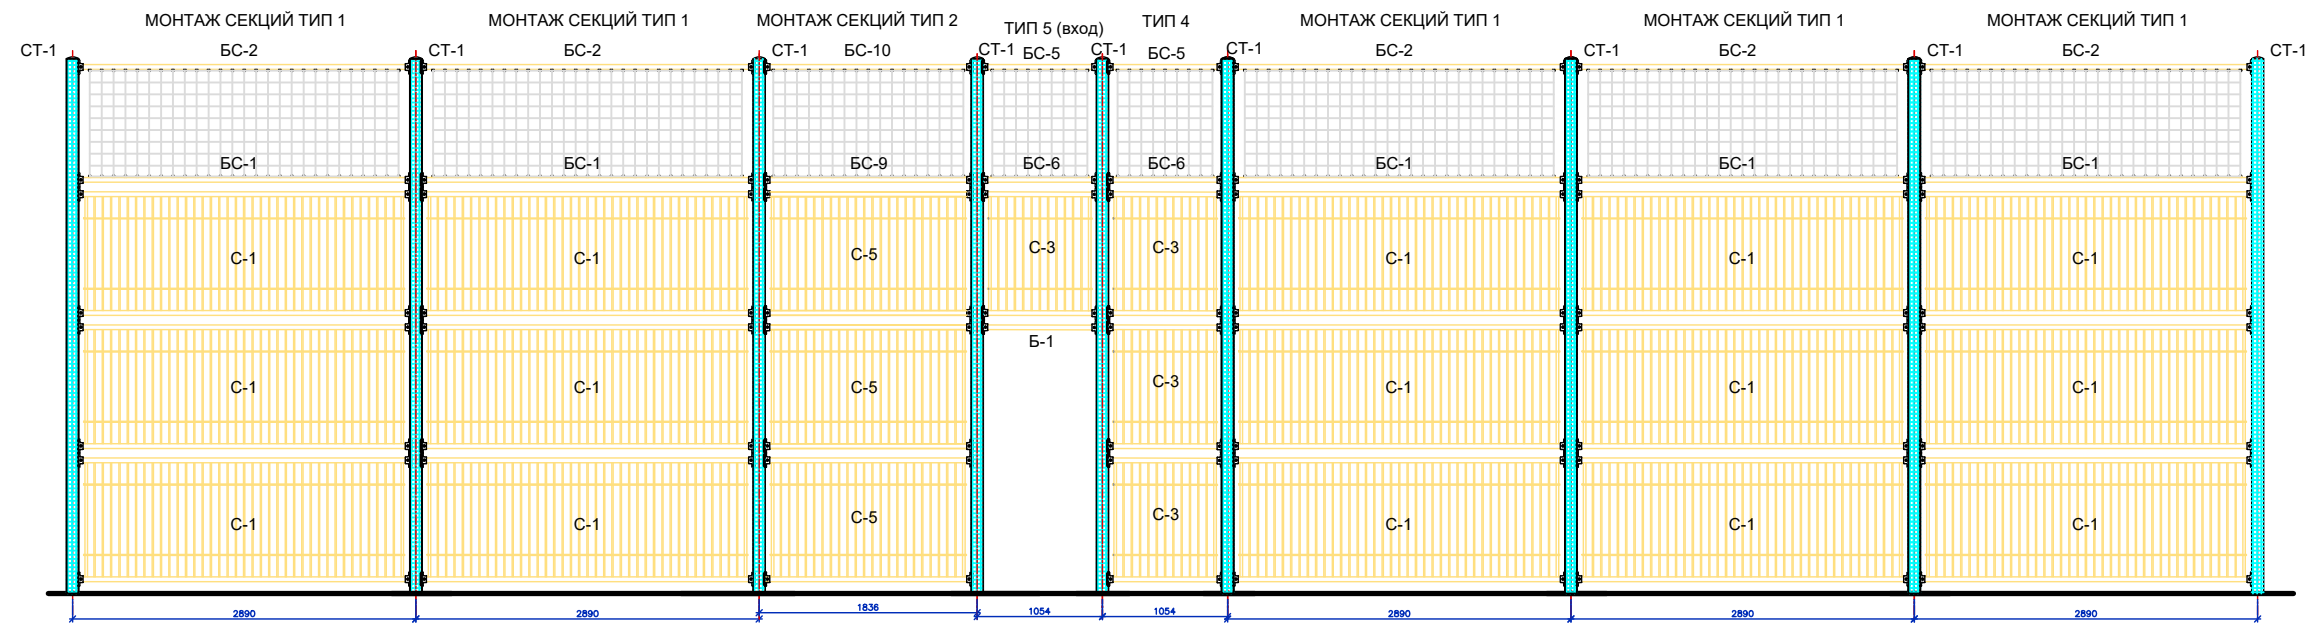

ЦВЕТОВАЯ СХЕМА В ОСЯХ 4-1

