

Эскизный проект


“Колористические решения”

Универсальная хоккейная площадка Тип №3

УТВЕРЖДАЮ
ГБУ Жилищник района Басманный

_____/

“ ____ ” _____ 2024г.

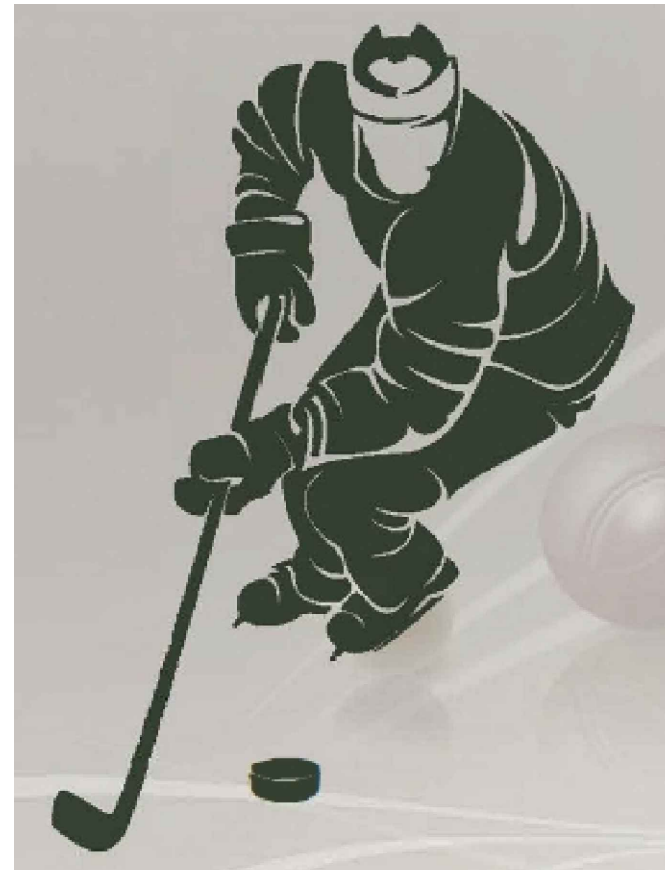


Заказчик: ГБУ АВД ЦАО г. Москвы

г. Москва, Старая Басманная ул., д. 20 к. 1

от Подрядчика

от Заказчика

г. Москва, 2024г.

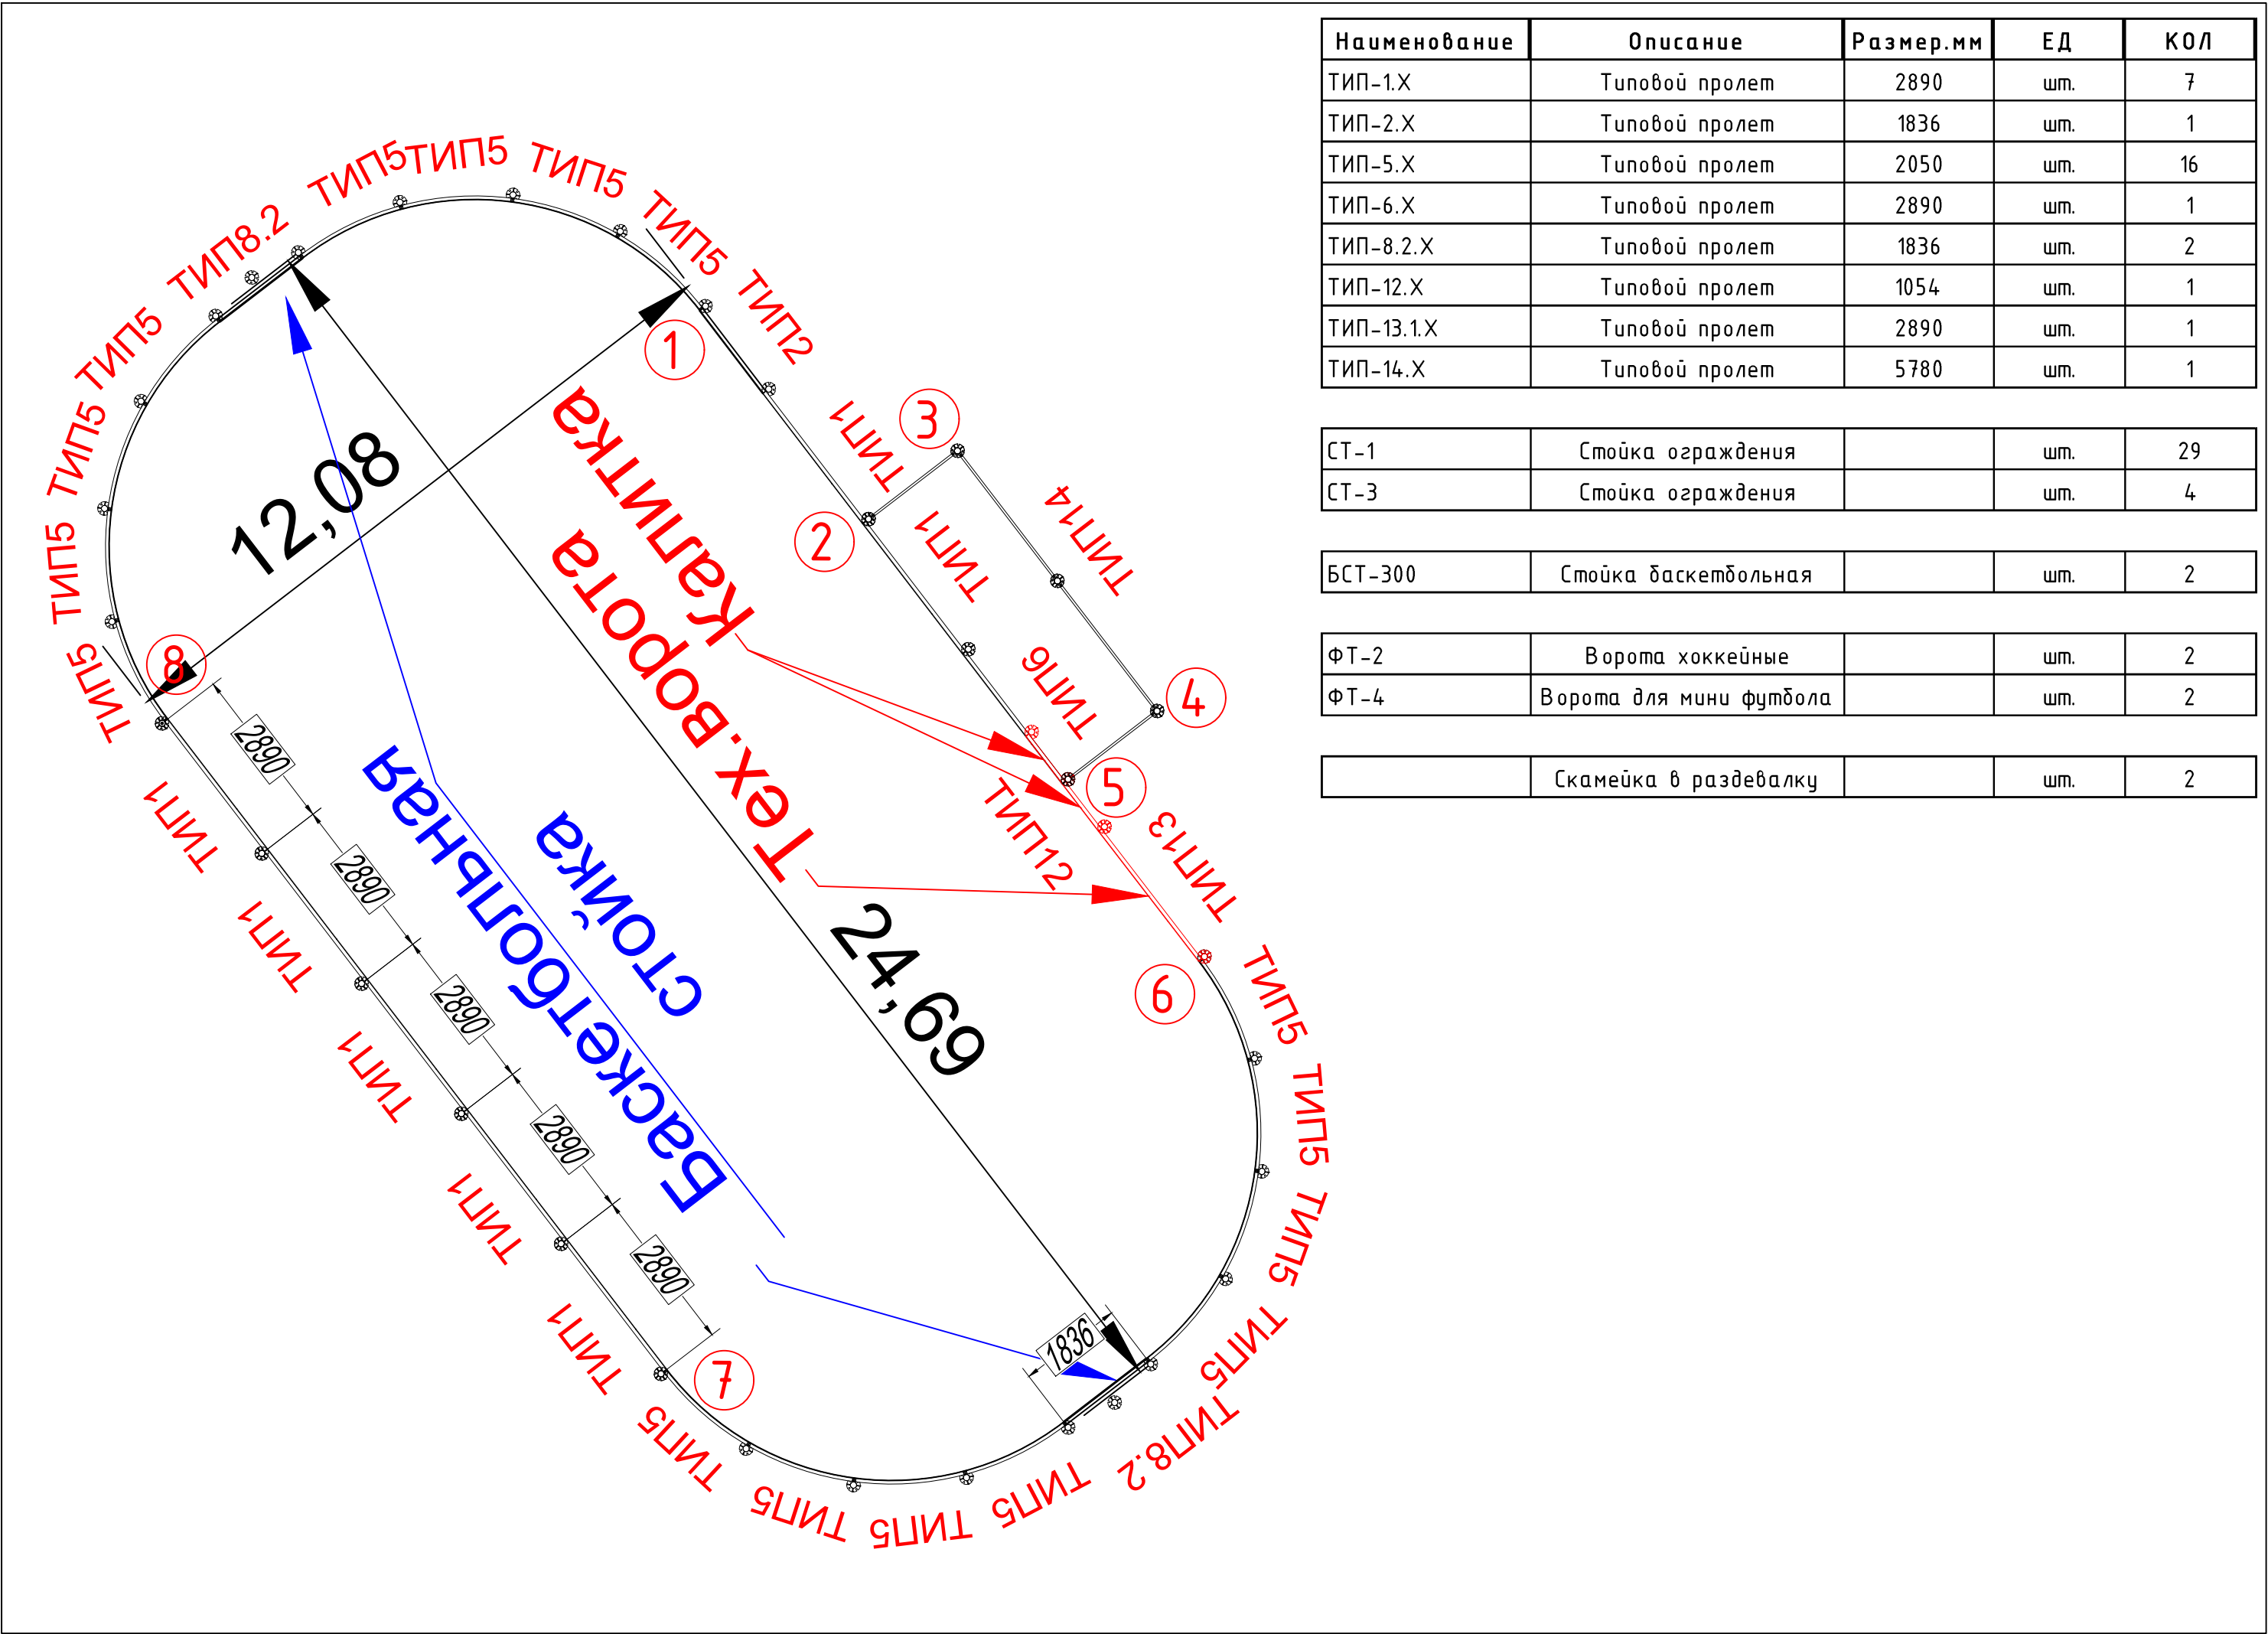

ПЛОЩАДКА ТИП 1 КОЛОРИСТИЧЕСКОЕ РЕШЕНИЕ 3.2

СТОЙКИ




NCS S 4010-G90Y, МАТОВАЯ, СТРУКТУРА ПОВЕРХНОСТИ МУАР

ФУРНИТУРА




АЛЮМИНИЕВАЯ, СТРУКТУРА ПОВЕРХНОСТИ МАТОВАЯ

СТОЙКИ БАСКЕТБОЛЬНЫЕ

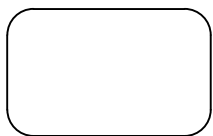


RAL 9002, СТРУКТУРА ПОВЕРХНОСТИ МАТОВАЯ

МЕТАЛЛИЧЕСКИЕ ДЕТАЛИ СЕКЦИЙ И БАЛОК

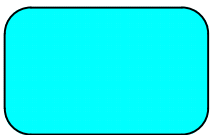


NCS S 0540-B, МАТОВАЯ, СТРУКТУРА ПОВЕРХНОСТИ МУАР

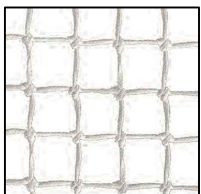


СЕТКА ЗАГРАДИТЕЛЬНА 40X40 НИТЬ 4 ММ БЕЛЫЙ


ЦВЕТОВАЯ СХЕМА В ОСЯХ 1-7

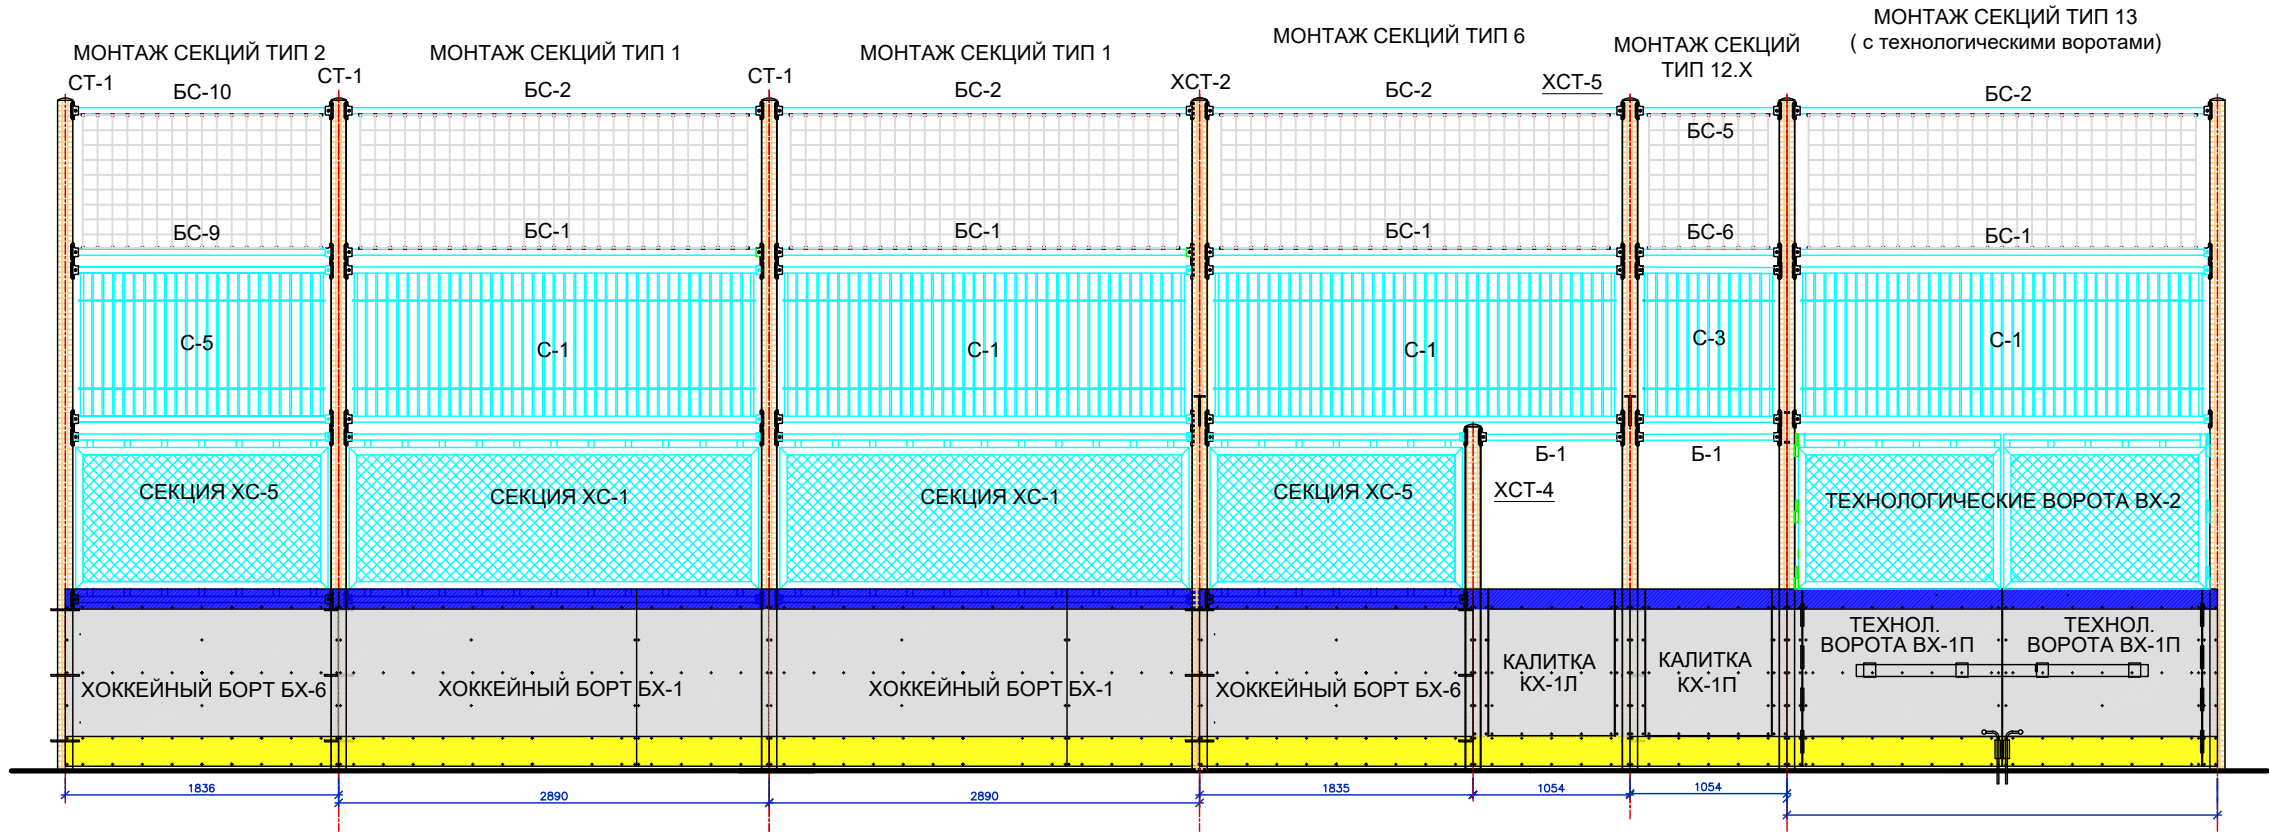

ЦВЕТОВАЯ СХЕМА В ОСЯХ 7-8

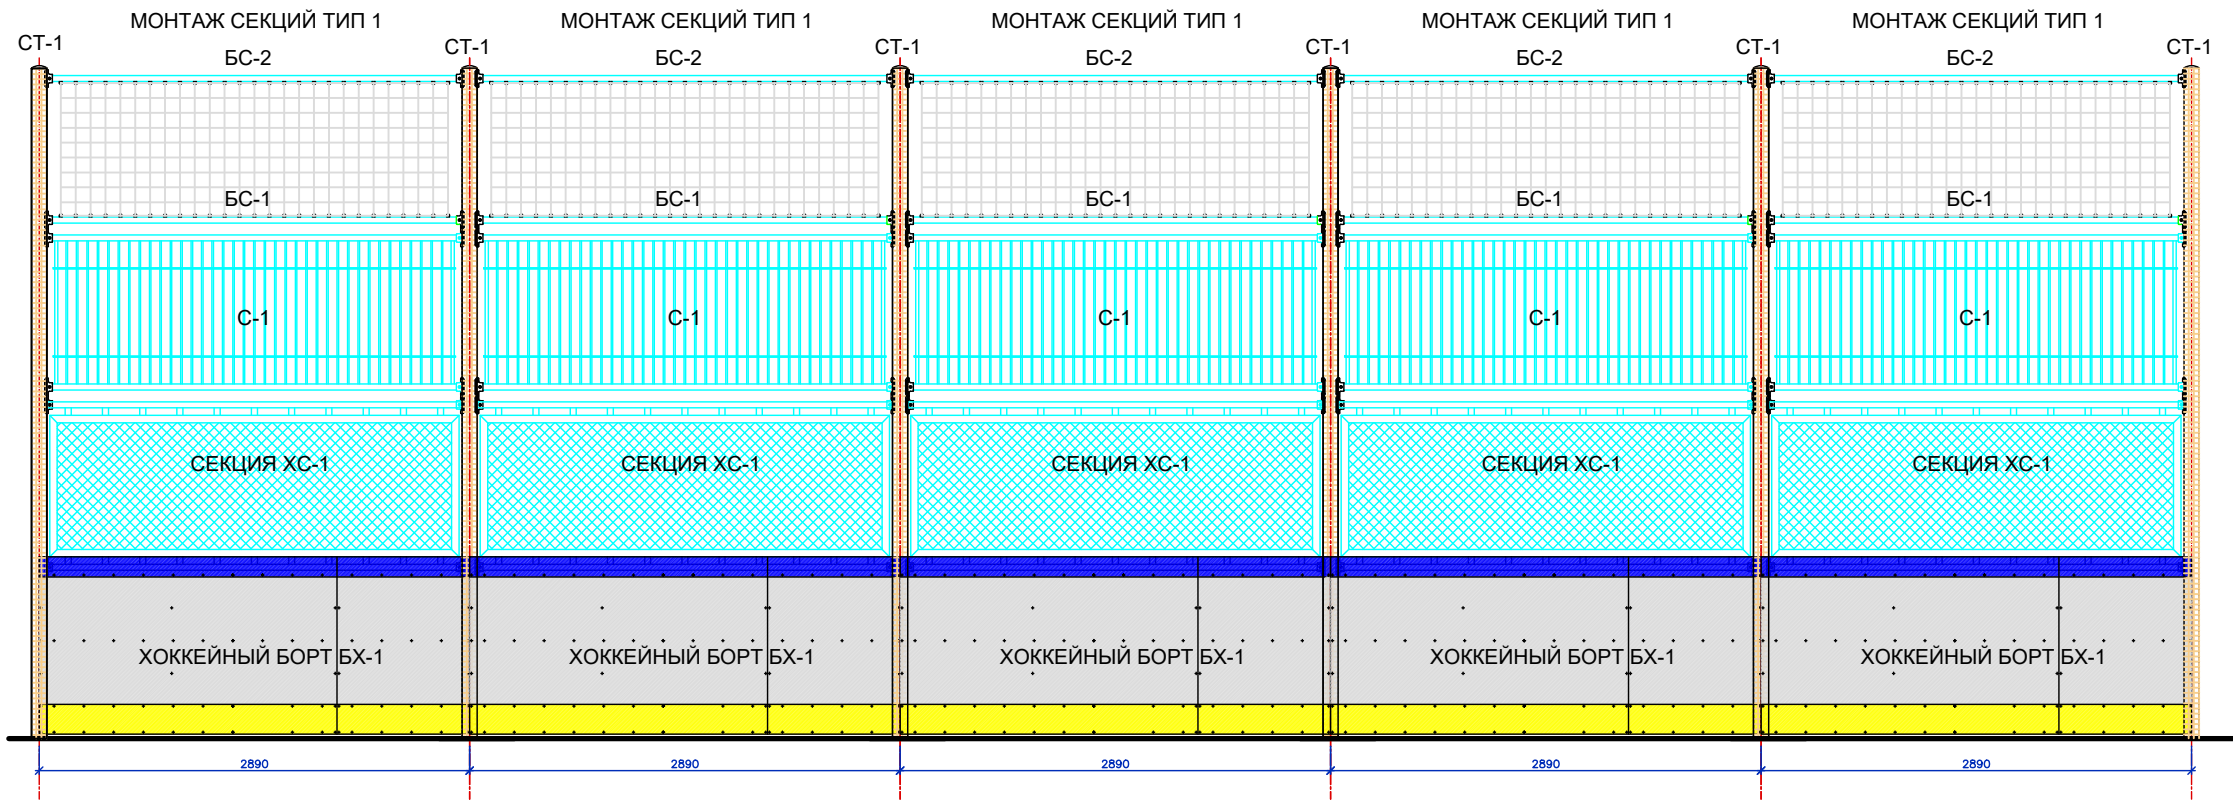


ЦВЕТОВАЯ СХЕМА В ОСЯХ 6-7, 8-1

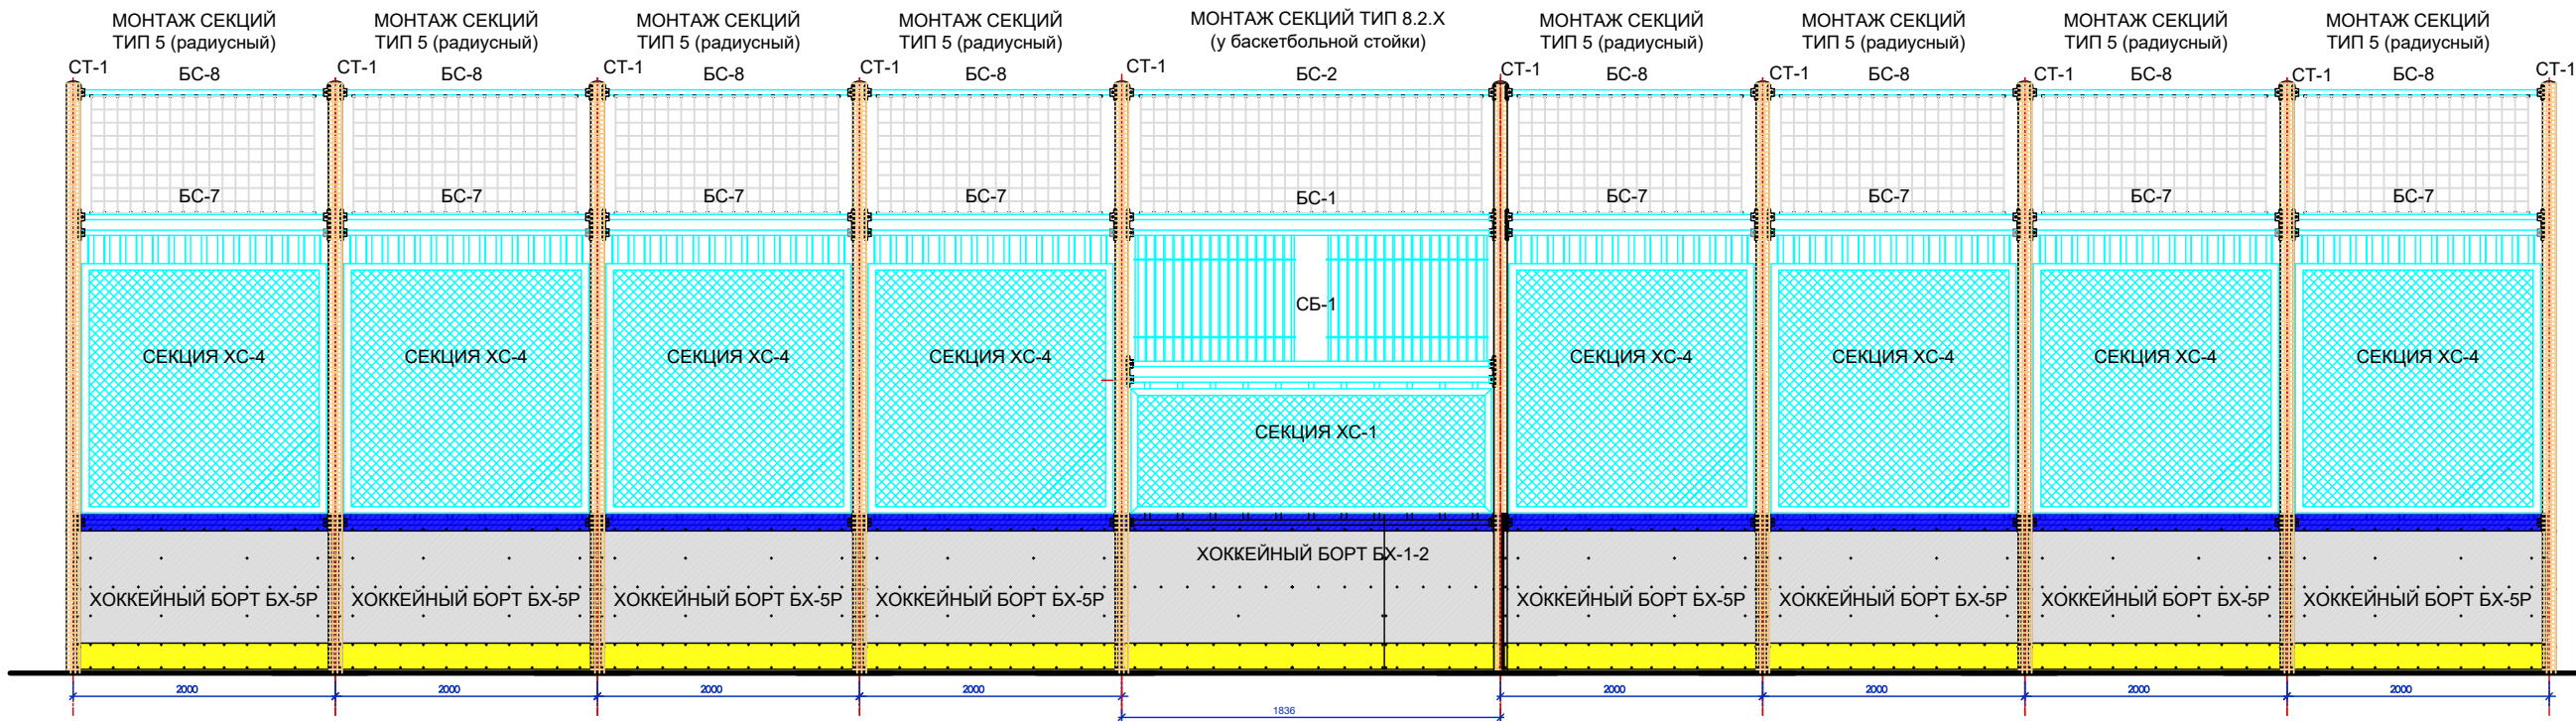

ЦВЕТОВАЯ СХЕМА В ОСЯХ 3-4

СЕКЦИЙ РАЗДЕВАЛКИ И НАВЕСА ТИП 14
ПРОДОЛЬНЫЙ ФАСАД

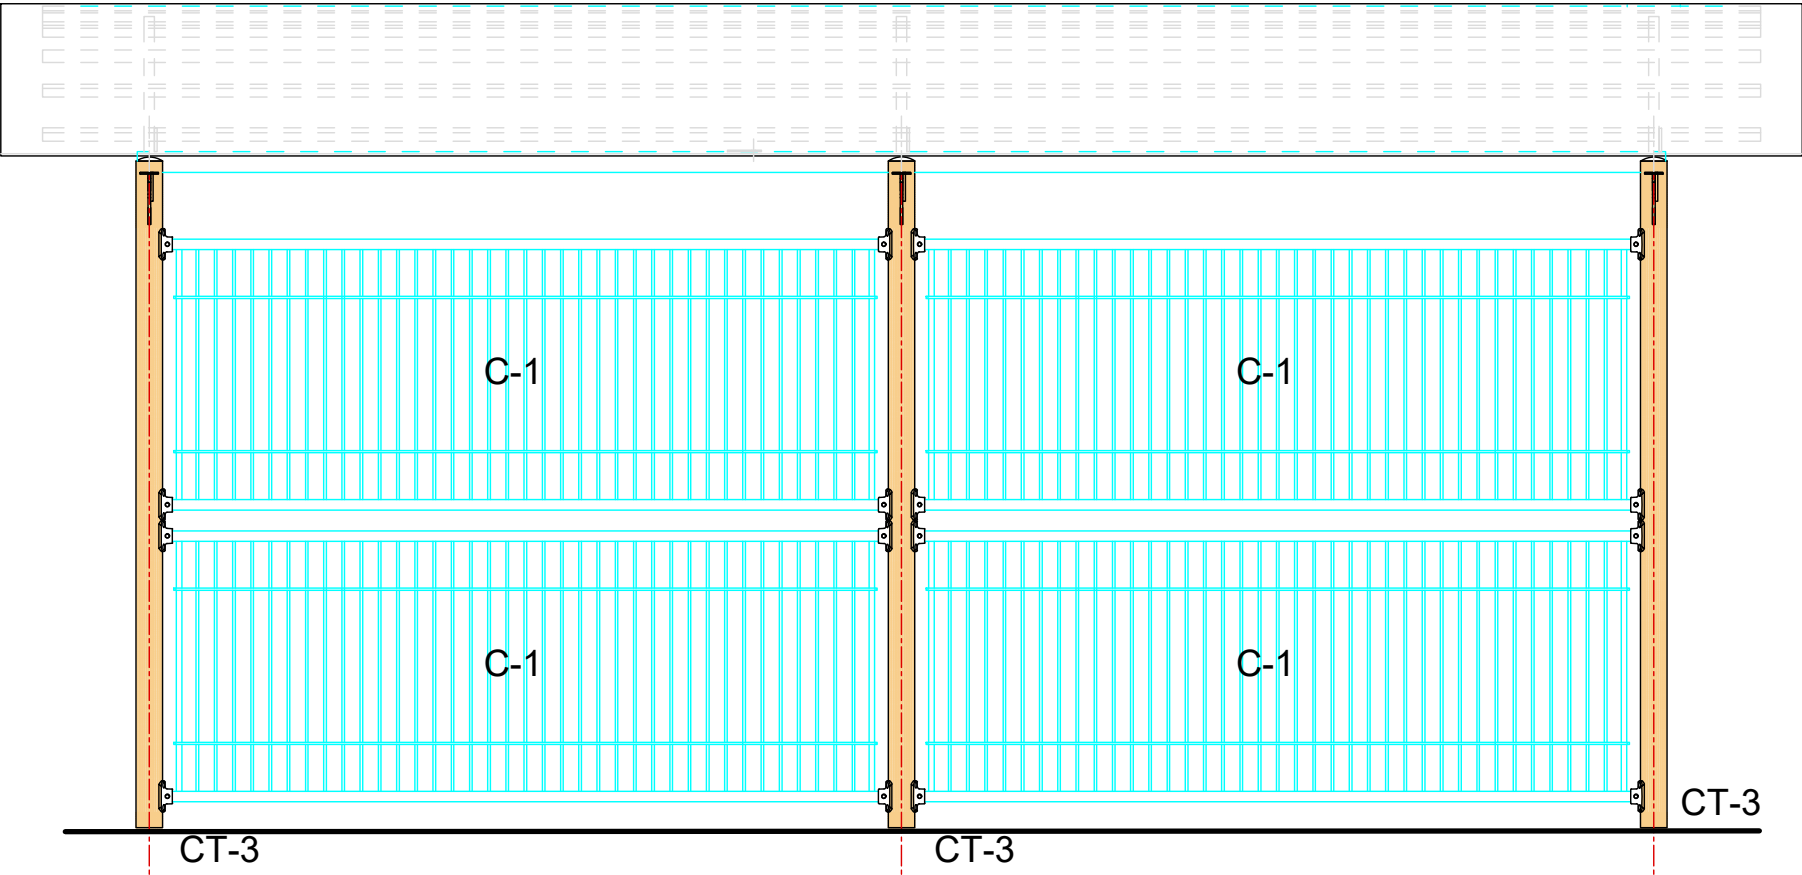

ЦВЕТОВАЯ СХЕМА В ОСЯХ 2-3, 4-5

СЕКЦИЙ РАЗДЕВАЛКИ И НАВЕСА ТИП 14
БОКОВОЙ ФАСАД СТ-1

