

# Эскизный проект "Колористические решения"

Универсальная спортивная площадка Тип №1



Заказчик: ГБУ АВД ЦАО г. Москвы  
г. Москва, Трёхгорный вал, д. 12 с.2

от Подрядчика

---

УТВЕРЖДАЮ  
ГБУ Жилищник района Пресненский


\_\_\_\_\_ /

" \_\_\_\_ " \_\_\_\_\_ 2024г.

от Заказчика

---

г. Москва, 2024г.

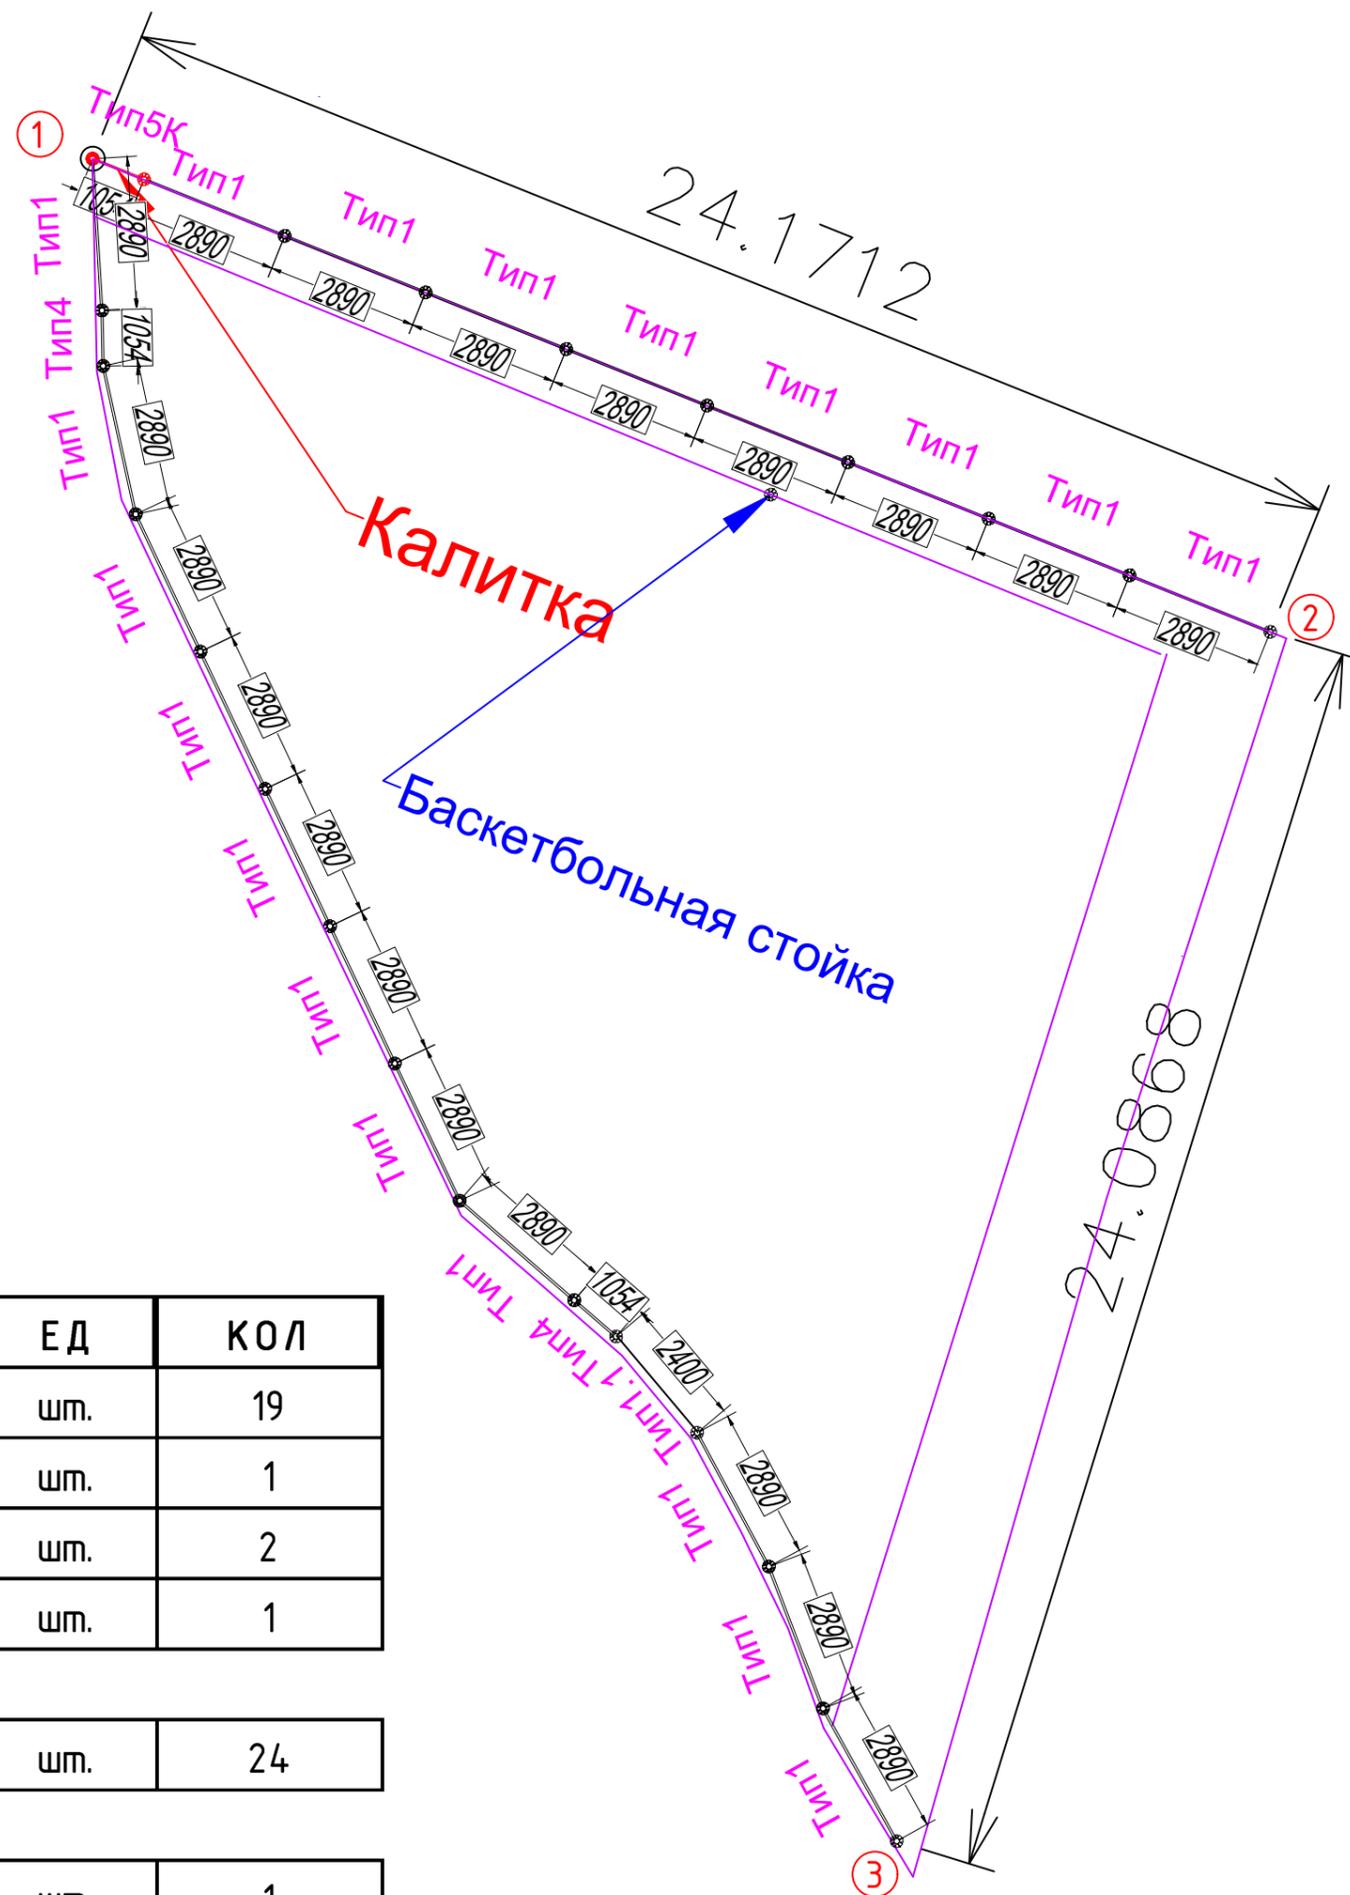

Наименование	Описание	Размер.мм	ЕД	КОЛ
ТИП-1	Типовой пролет	2890	шт.	19
ТИП-1.1	Типовой пролет	2400	шт.	1
ТИП-4	Типовой пролет	1054	шт.	2
ТИП-5.К	Типовой пролет	1054	шт.	1
СТ-1	Стойка ограждения		шт.	24
БСТ-300ФР	Стойка баскетбольная		шт.	1

# ПЛОЩАДКА ТИП 1 КОЛОРИСТИЧЕСКОЕ РЕШЕНИЕ 5.1

## СТОЙКИ



NCS S 1580 - Y90R N, МАТОВАЯ, СТРУКТУРА ПОВЕРХНОСТИ МУАР

## ФУРНИТУРА



АЛЮМИНИЕВАЯ, СТРУКТУРА ПОВЕРХНОСТИ МАТОВАЯ

## СТОЙКИ БАСКЕТБОЛЬНЫЕ




RAL 9002, СТРУКТУРА ПОВЕРХНОСТИ МАТОВАЯ

## МЕТАЛЛИЧЕСКИЕ ДЕТАЛИ СЕКЦИЙ И БАЛОК




RAL 7016, СТРУКТУРА ПОВЕРХНОСТИ МАТОВАЯ

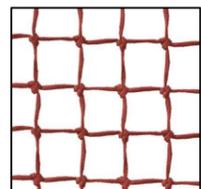

СЕТКА ЗАГРАДИТЕЛЬНА 40X40 НИТЬ 4 ММ КРАСНЫЙ

## ЦВЕТОВАЯ СХЕМА В ОСЯХ 1-2

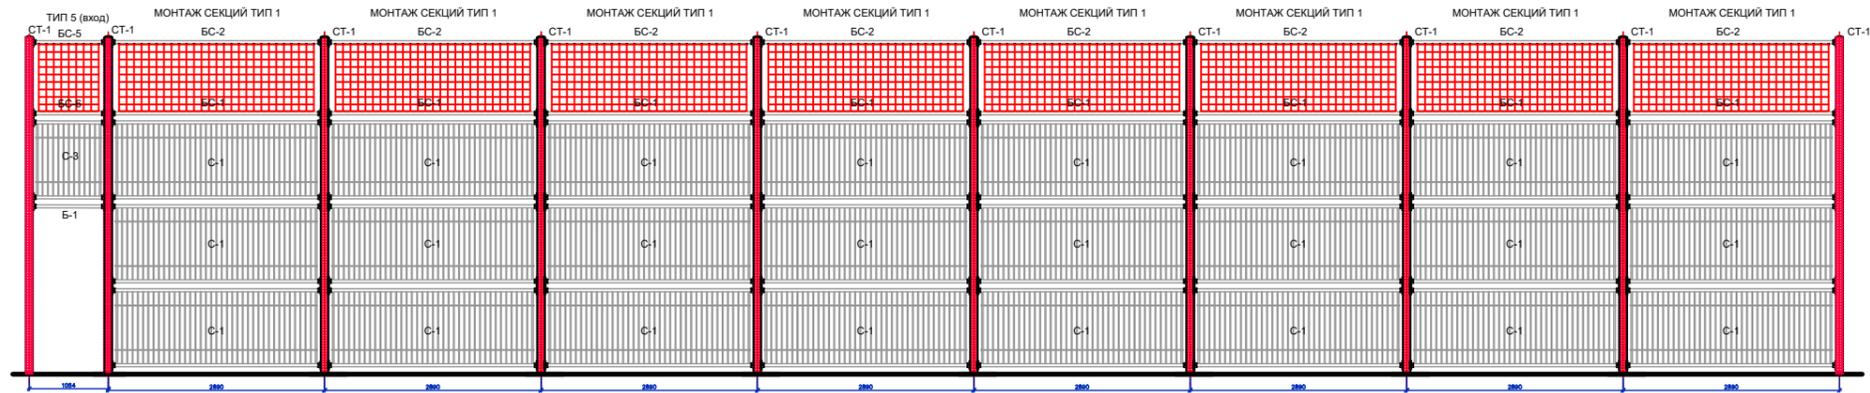

## ЦВЕТОВАЯ СХЕМА В ОСЯХ 3-1

