

Эскизный проект "Колористические решения"

Универсальная спортивная площадка Тип №1



Заказчик: ГБУ АВД ЦАО г. Москвы
г. Москва, Трёхгорный вал, д. 12 с.2

от Подрядчика

от Заказчика

г. Москва, 2024г.


УТВЕРЖДАЮ
ГБУ Жилищник района Пресненский

_____/_____
" ____ " _____ 2024г.

Наименование	Описание	Размер.мм	ЕД	КОЛ
ТИП-1	Типовой пролет	2890	шт.	19
ТИП-1.1	Типовой пролет	2400	шт.	1
ТИП-4	Типовой пролет	1054	шт.	2
ТИП-5.К	Типовой пролет	1054	шт.	1

СТ-1	Стойка ограждения		шт.	24
------	-------------------	--	-----	----

БСТ-300ФР	Стойка баскетбольная		шт.	1
-----------	----------------------	--	-----	---

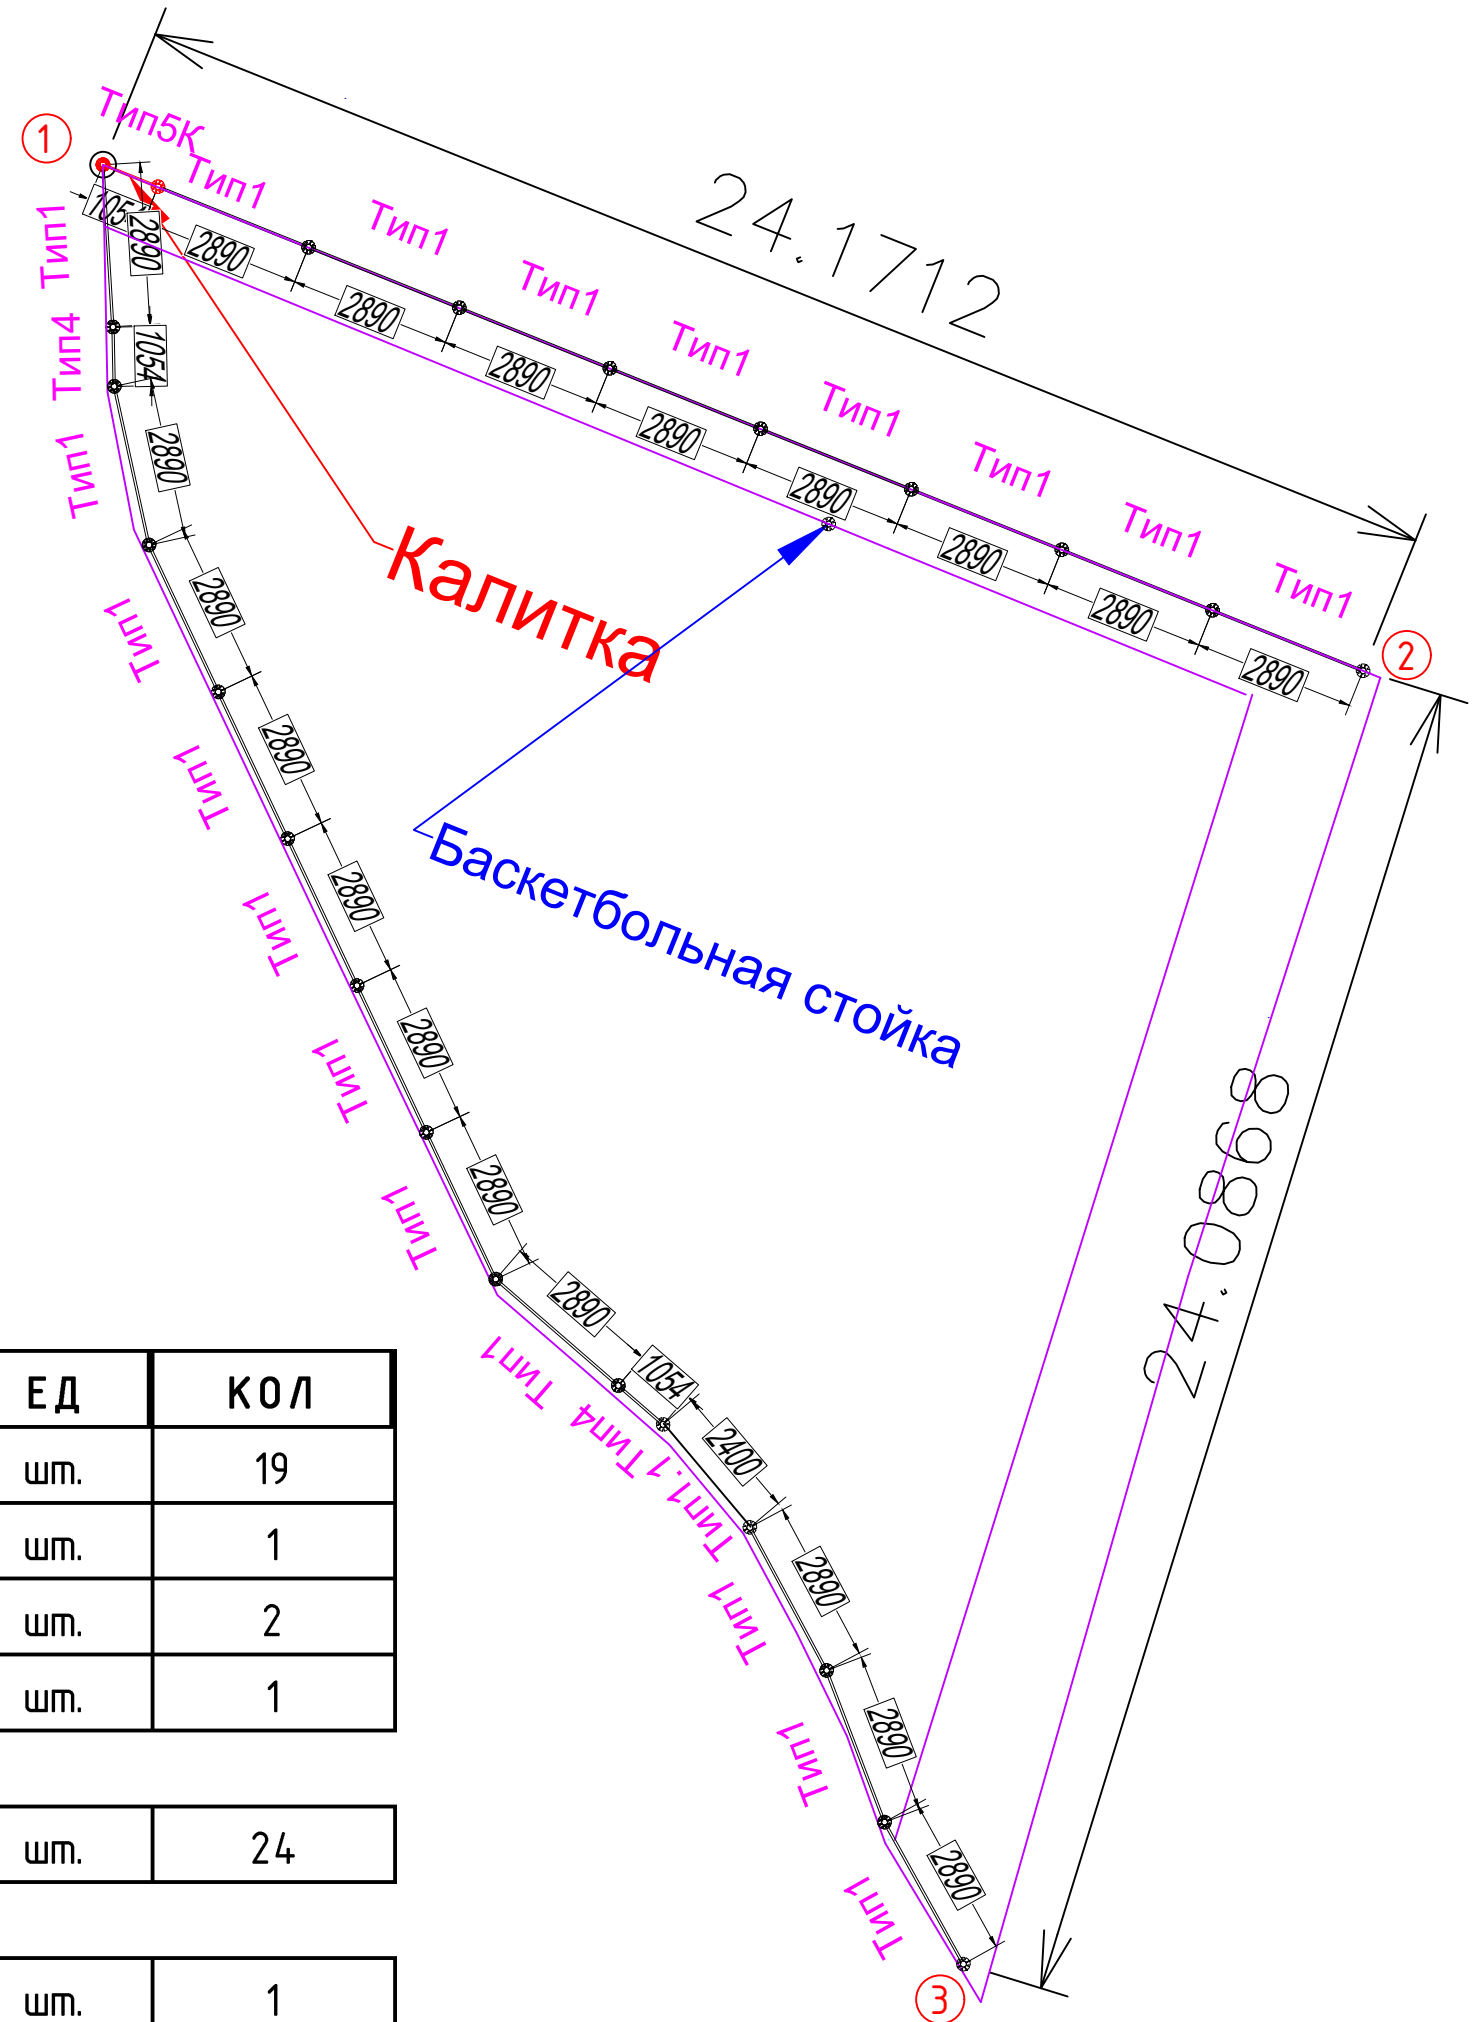

ПЛОЩАДКА ТИП 1 КОЛОРИСТИЧЕСКОЕ РЕШЕНИЕ 5.1

СТОЙКИ




NCS S 1580 – Y90R N, МАТОВАЯ, СТРУКТУРА ПОВЕРХНОСТИ МЧАР

ФУРНИТУРА



АЛЮМИНИЕВАЯ, СТРУКТУРА ПОВЕРХНОСТИ МАТОВАЯ

СТОЙКИ БАСКЕТБОЛЬНЫЕ

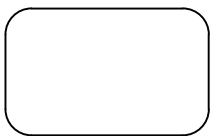


RAL 9002, СТРУКТУРА ПОВЕРХНОСТИ МАТОВАЯ

МЕТАЛЛИЧЕСКИЕ ДЕТАЛИ СЕКЦИЙ И БАЛОК




RAL 7016, СТРУКТУРА ПОВЕРХНОСТИ МАТОВАЯ

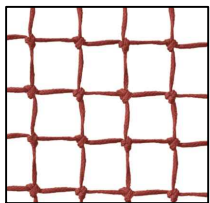

СЕТКА ЗАГРАДИТЕЛЬНА 40X40 НИТЬ 4 ММ КРАСНЫЙ

ЦВЕТОВАЯ СХЕМА В ОСЯХ 1-2

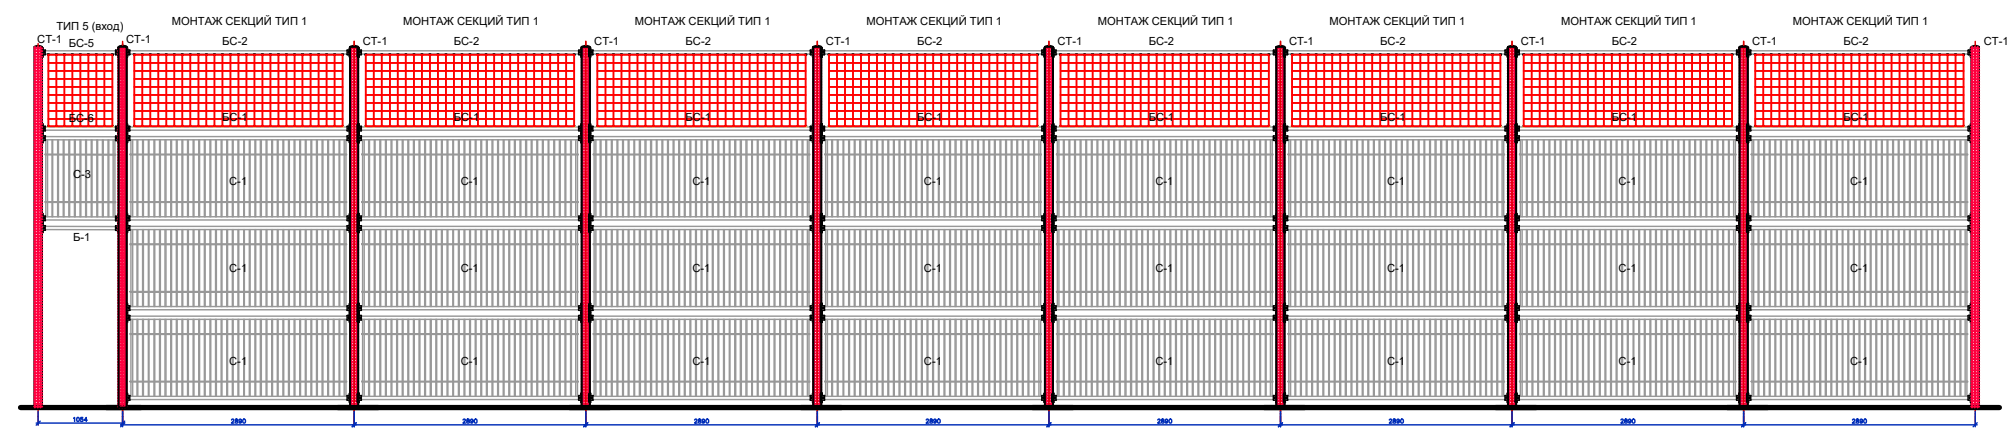

ЦВЕТОВАЯ СХЕМА В ОСЯХ 3-1

