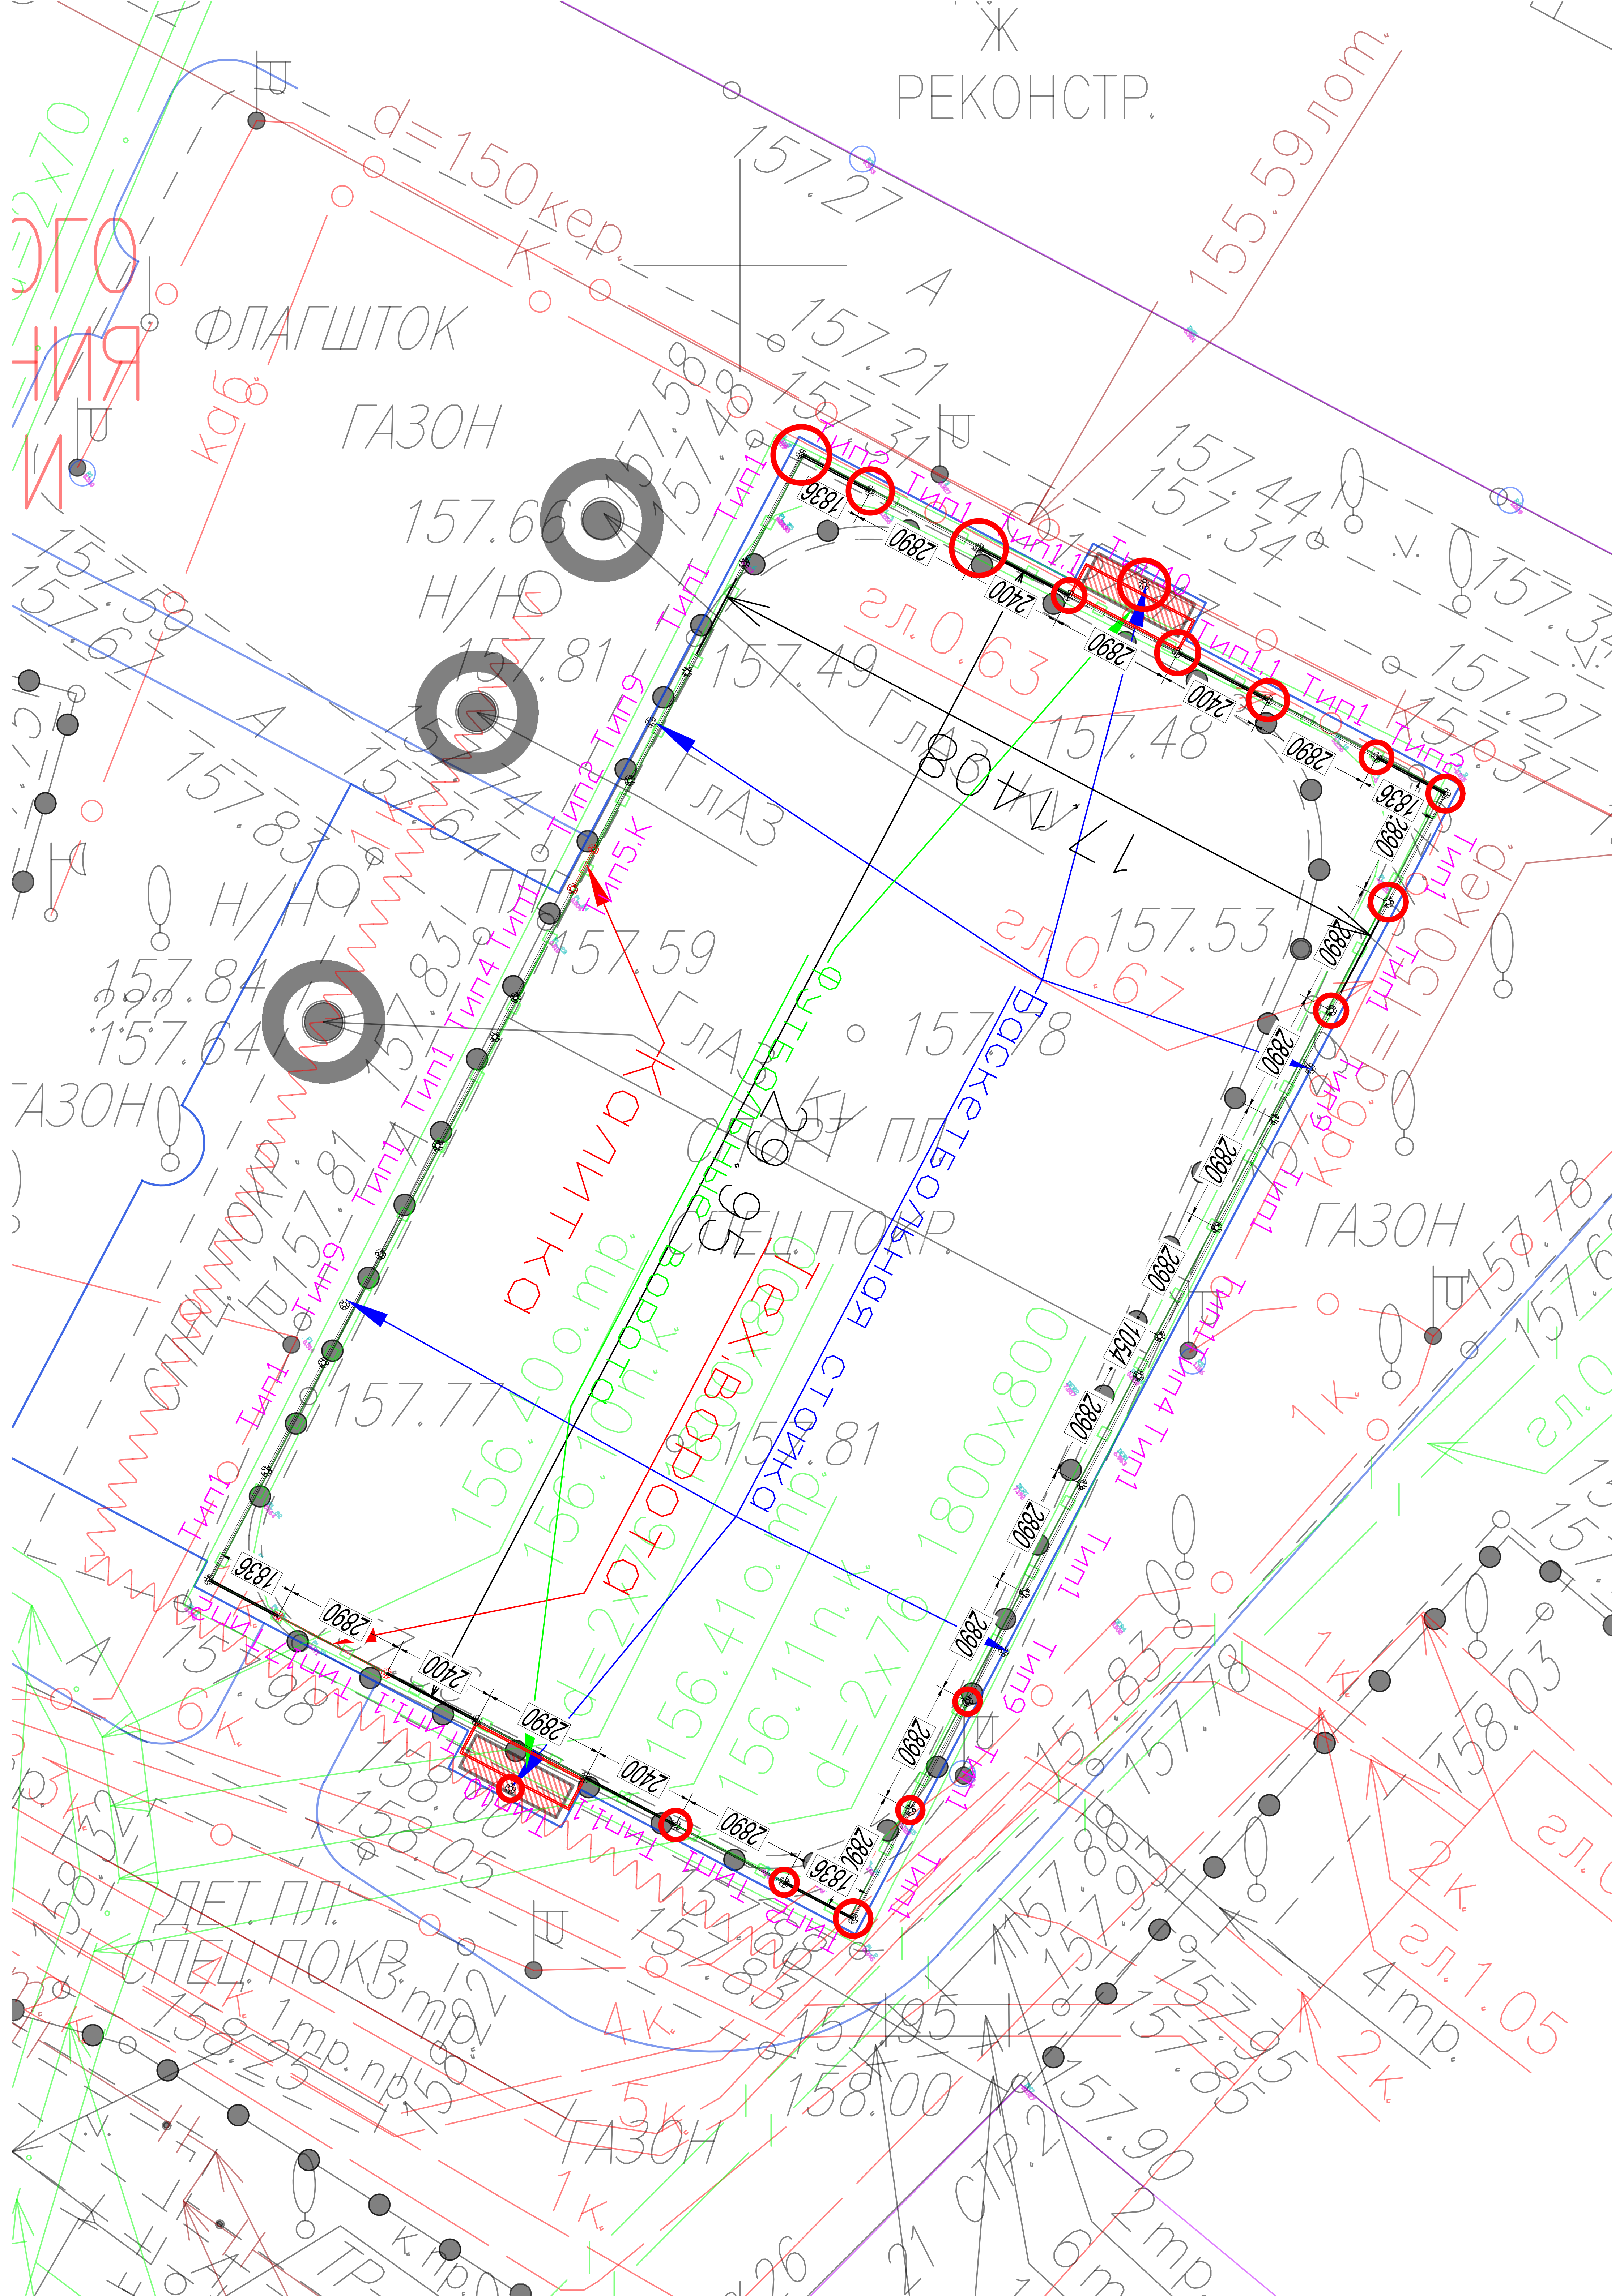

Ж
РЕКОНСТР.
155.59 лот.
d=150 кер.
К
ФЛАГШТОК
ГАЗОН
157.27
157.21
157.31
157.44
157.34
157.66
Н/Н
157.81
157.49
157.48
гл.0.63
157.53
гл.0.67
157.78
157.59
157.77
157.81
157.84
157.64
157.83
157.61
157.59
ГлА3
СПЕЦ.ПОКР.
Плитка
Баскетбольная стойка
1800х800
d=2х76
Тип1
Тип1.1
Тип2
Тип4
Тип5.К
Тип9
Тип10
1836
2890
2400
1054
17.4408
29.95
ГАЗОН
158.00
158.05
157.83
ДЕТ.ПЛ.
СПЕЦ.ПОКР.
3 тр.
1 тр.пр.
4 тр.
2 тр.
гл.1.05
1 к.
2 к.
4 к.
5 к.
6 к.
158.03
158.00
157.90
157.95
157.85
157.78
157.83
кер.
каб.