


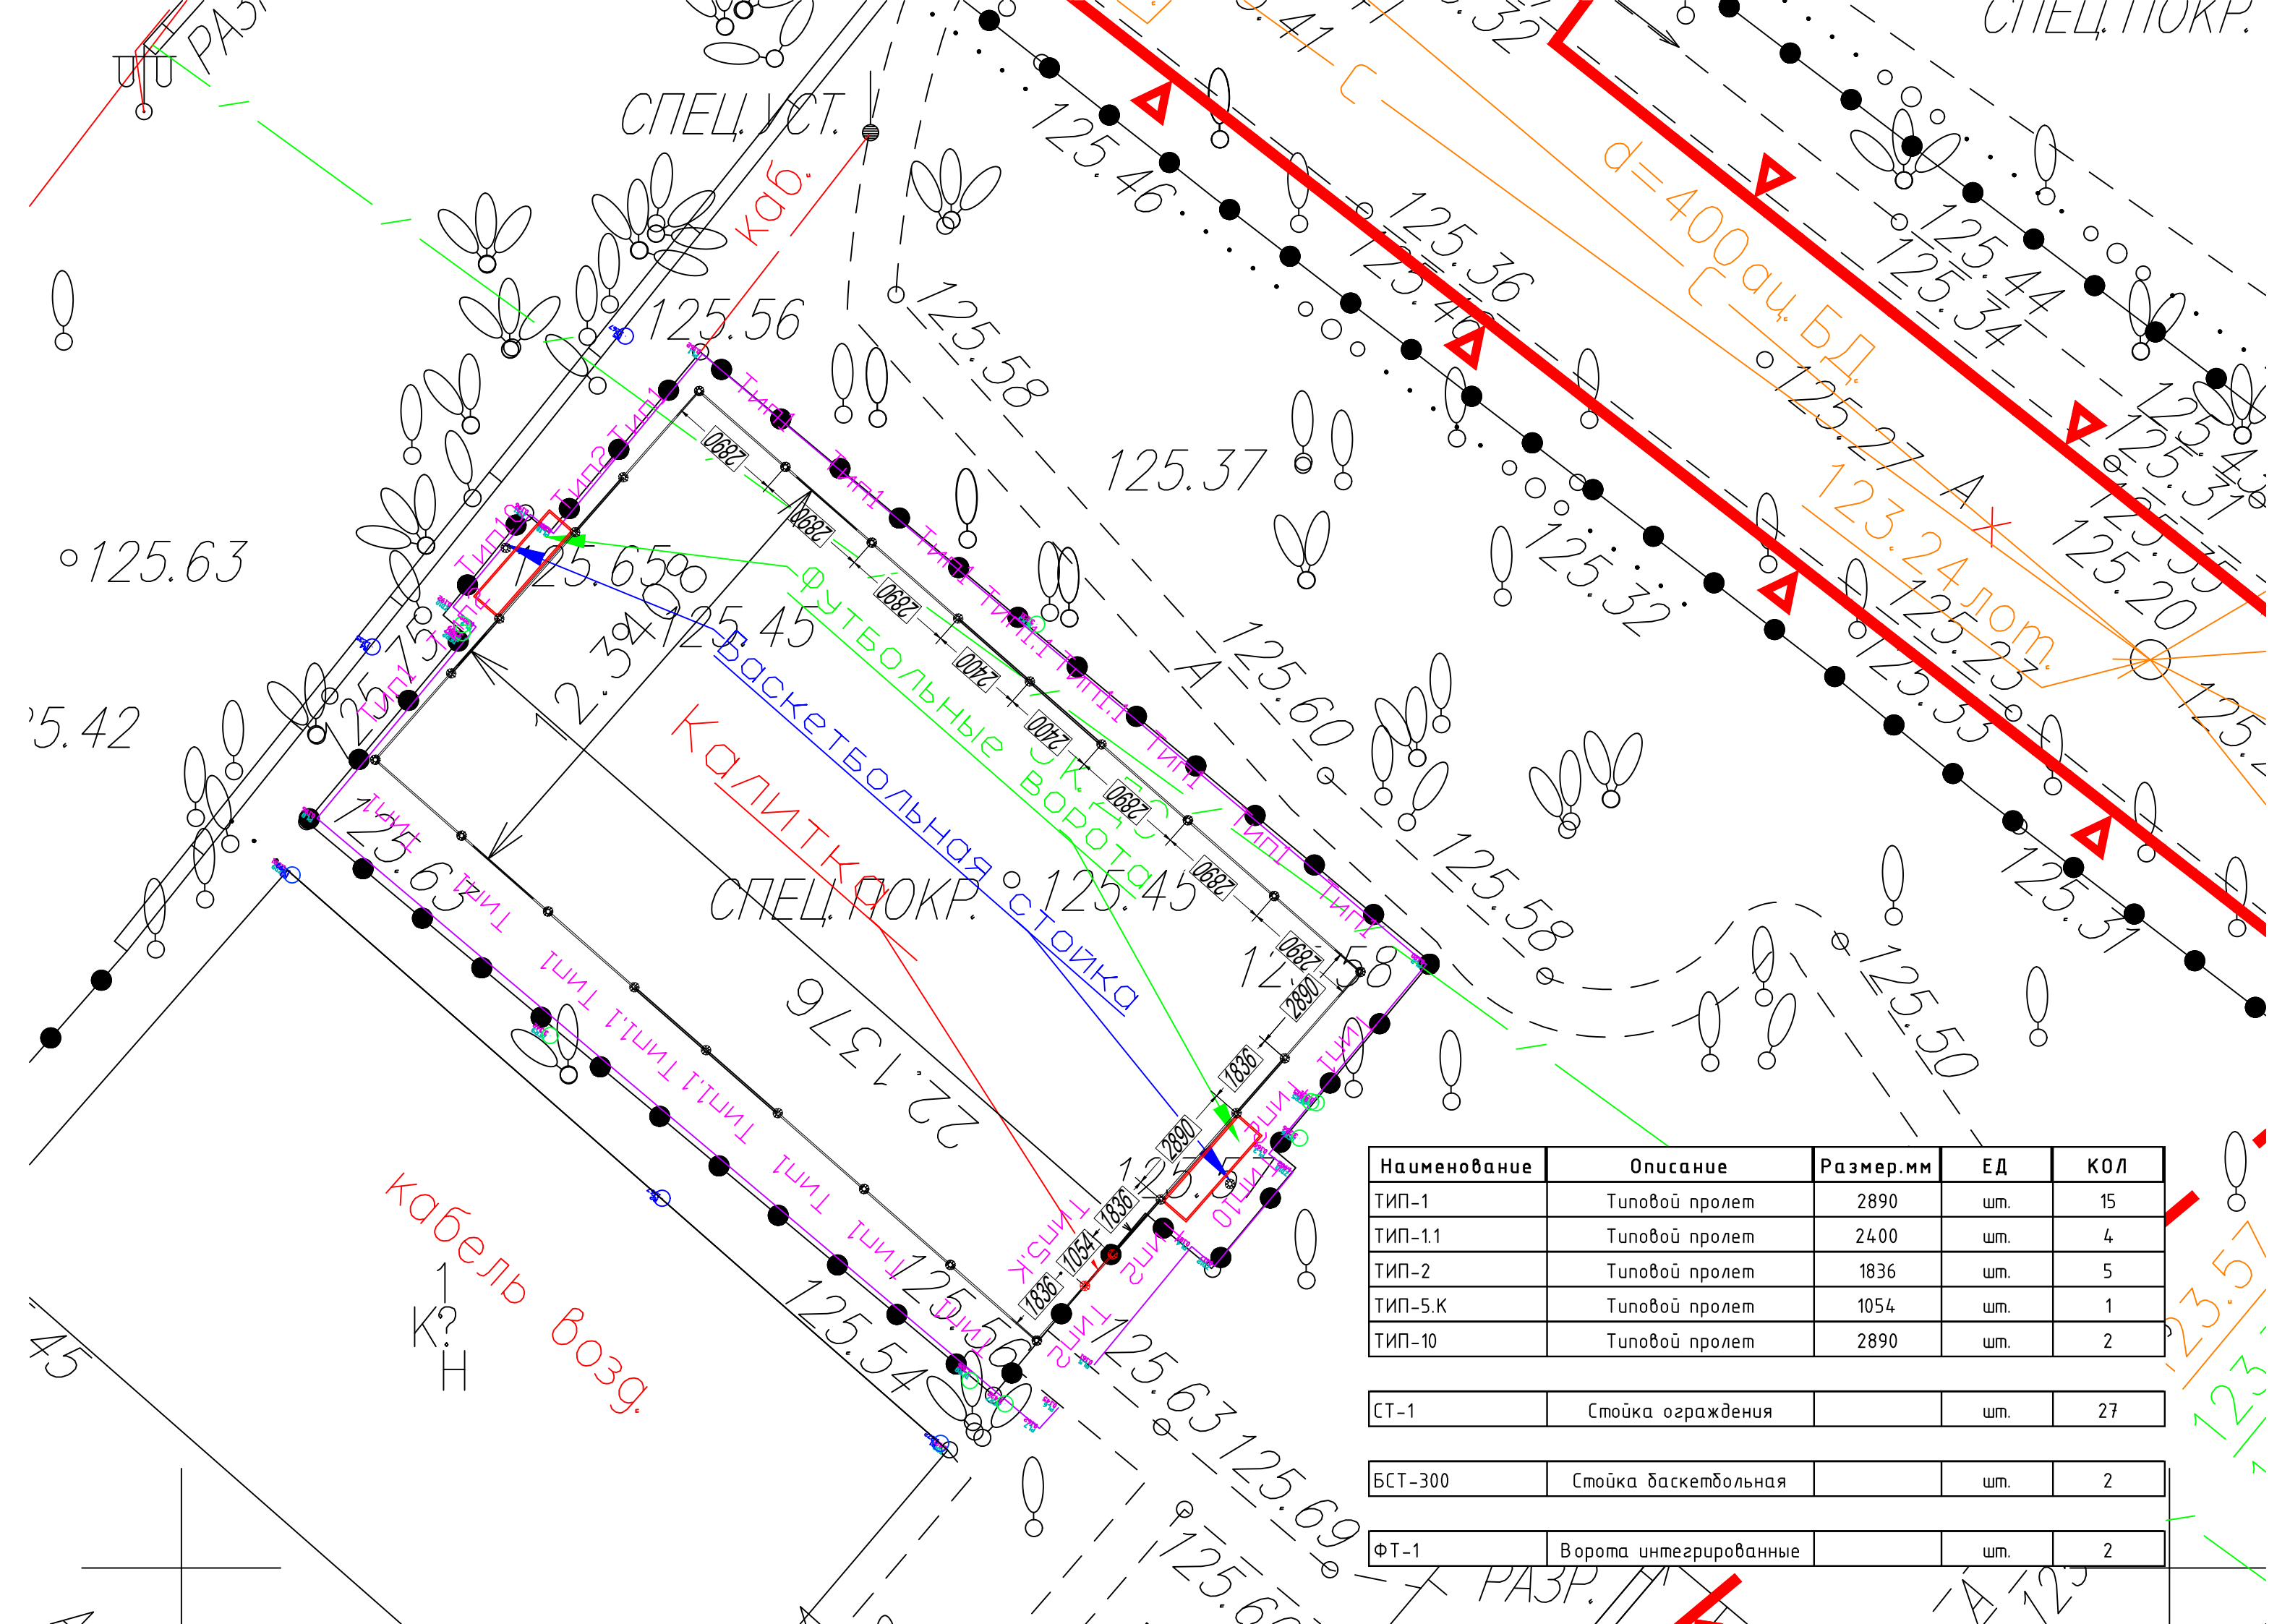

Наименование	Описание	Размер,мм	ЕД	КОЛ
ТИП-1	Типовой пролет	2890	шт.	15
ТИП-1.1	Типовой пролет	2400	шт.	4
ТИП-2	Типовой пролет	1836	шт.	5
ТИП-5.К	Типовой пролет	1054	шт.	1
ТИП-10	Типовой пролет	2890	шт.	2

СТ-1	Стойка ограждения		шт.	27
------	-------------------	--	-----	----

БСТ-300	Стойка баскетбольная	шт.	2
---------	----------------------	-----	---

ФТ-1	Ворота интегрированные		шт.	2
------	------------------------	--	-----	---