


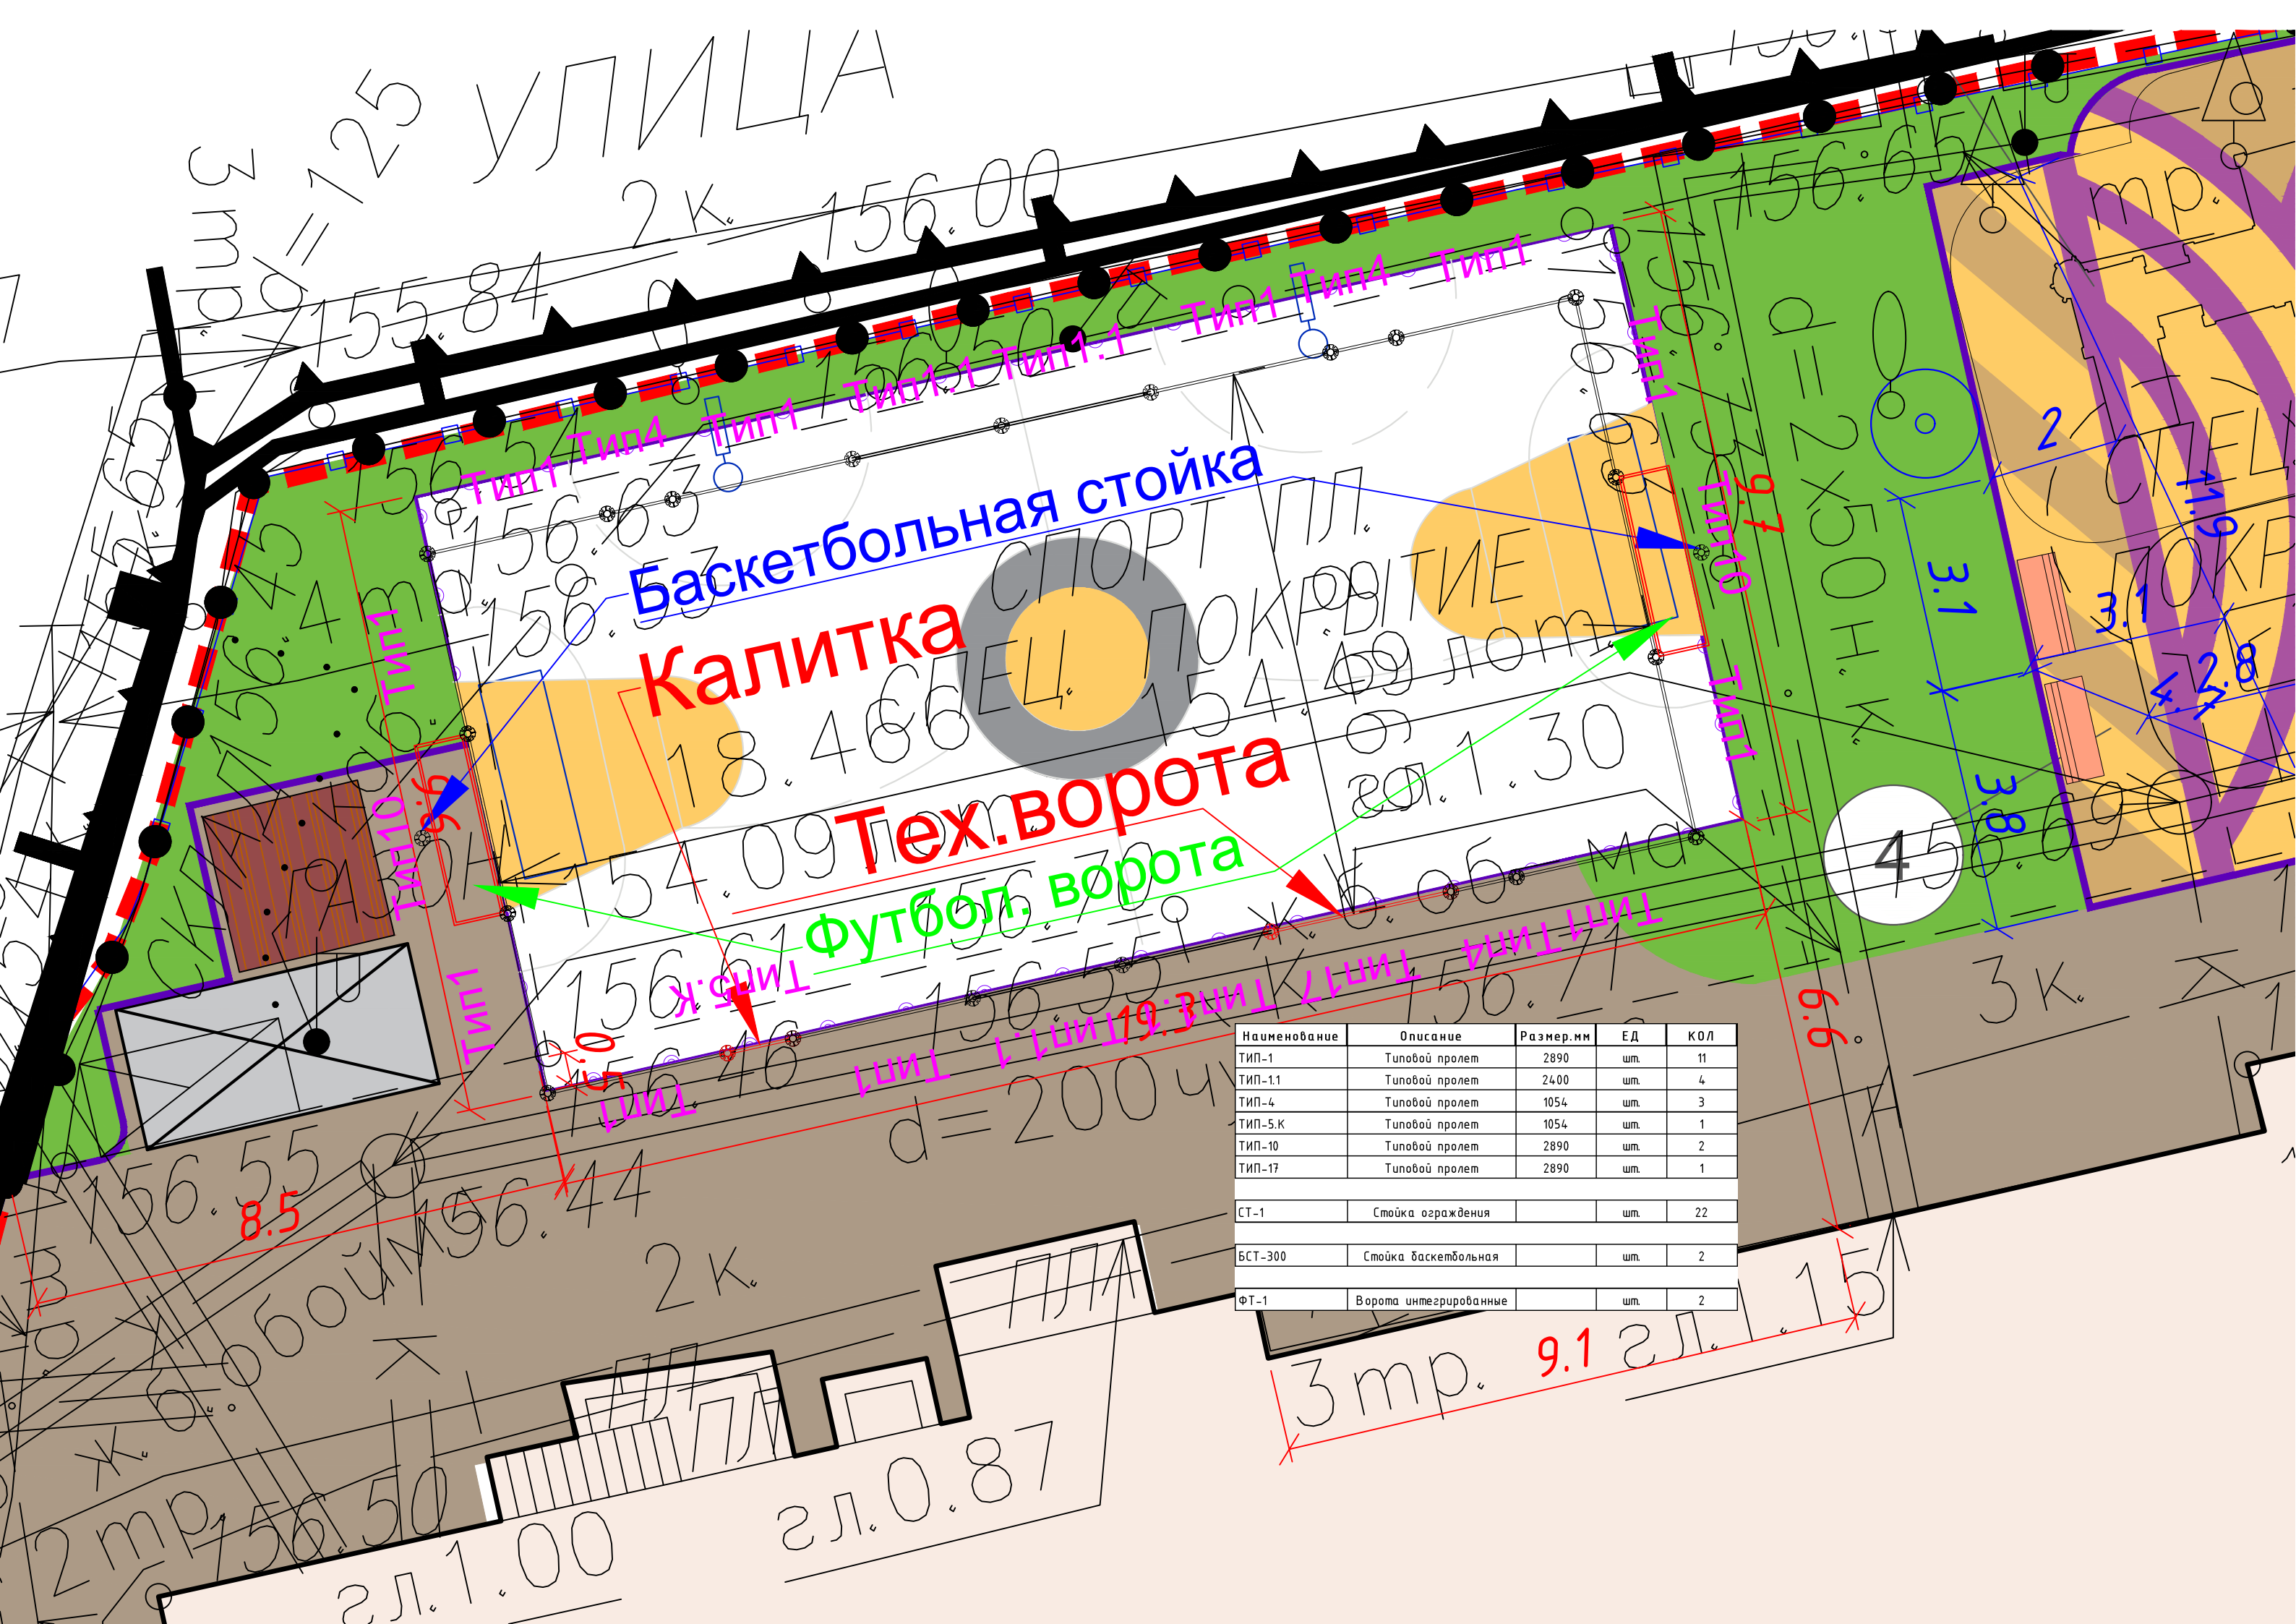

Баскетбольная стойка

Калитка

Тех.ворота

Футбол. ворота

Наименование	Описание	Размер,мм	ЕД	КОЛ
ТИП-1	Типовой пролет	2890	шт.	11
ТИП-1.1	Типовой пролет	2400	шт.	4
ТИП-4	Типовой пролет	1054	шт.	3
ТИП-5.К	Типовой пролет	1054	шт.	1
ТИП-10	Типовой пролет	2890	шт.	2
ТИП-17	Типовой пролет	2890	шт.	1
СТ-1	Стойка ограждения		шт.	22
БСТ-300	Стойка баскетбольная		шт.	2
ФТ-1	Ворота интегрированные		шт.	2