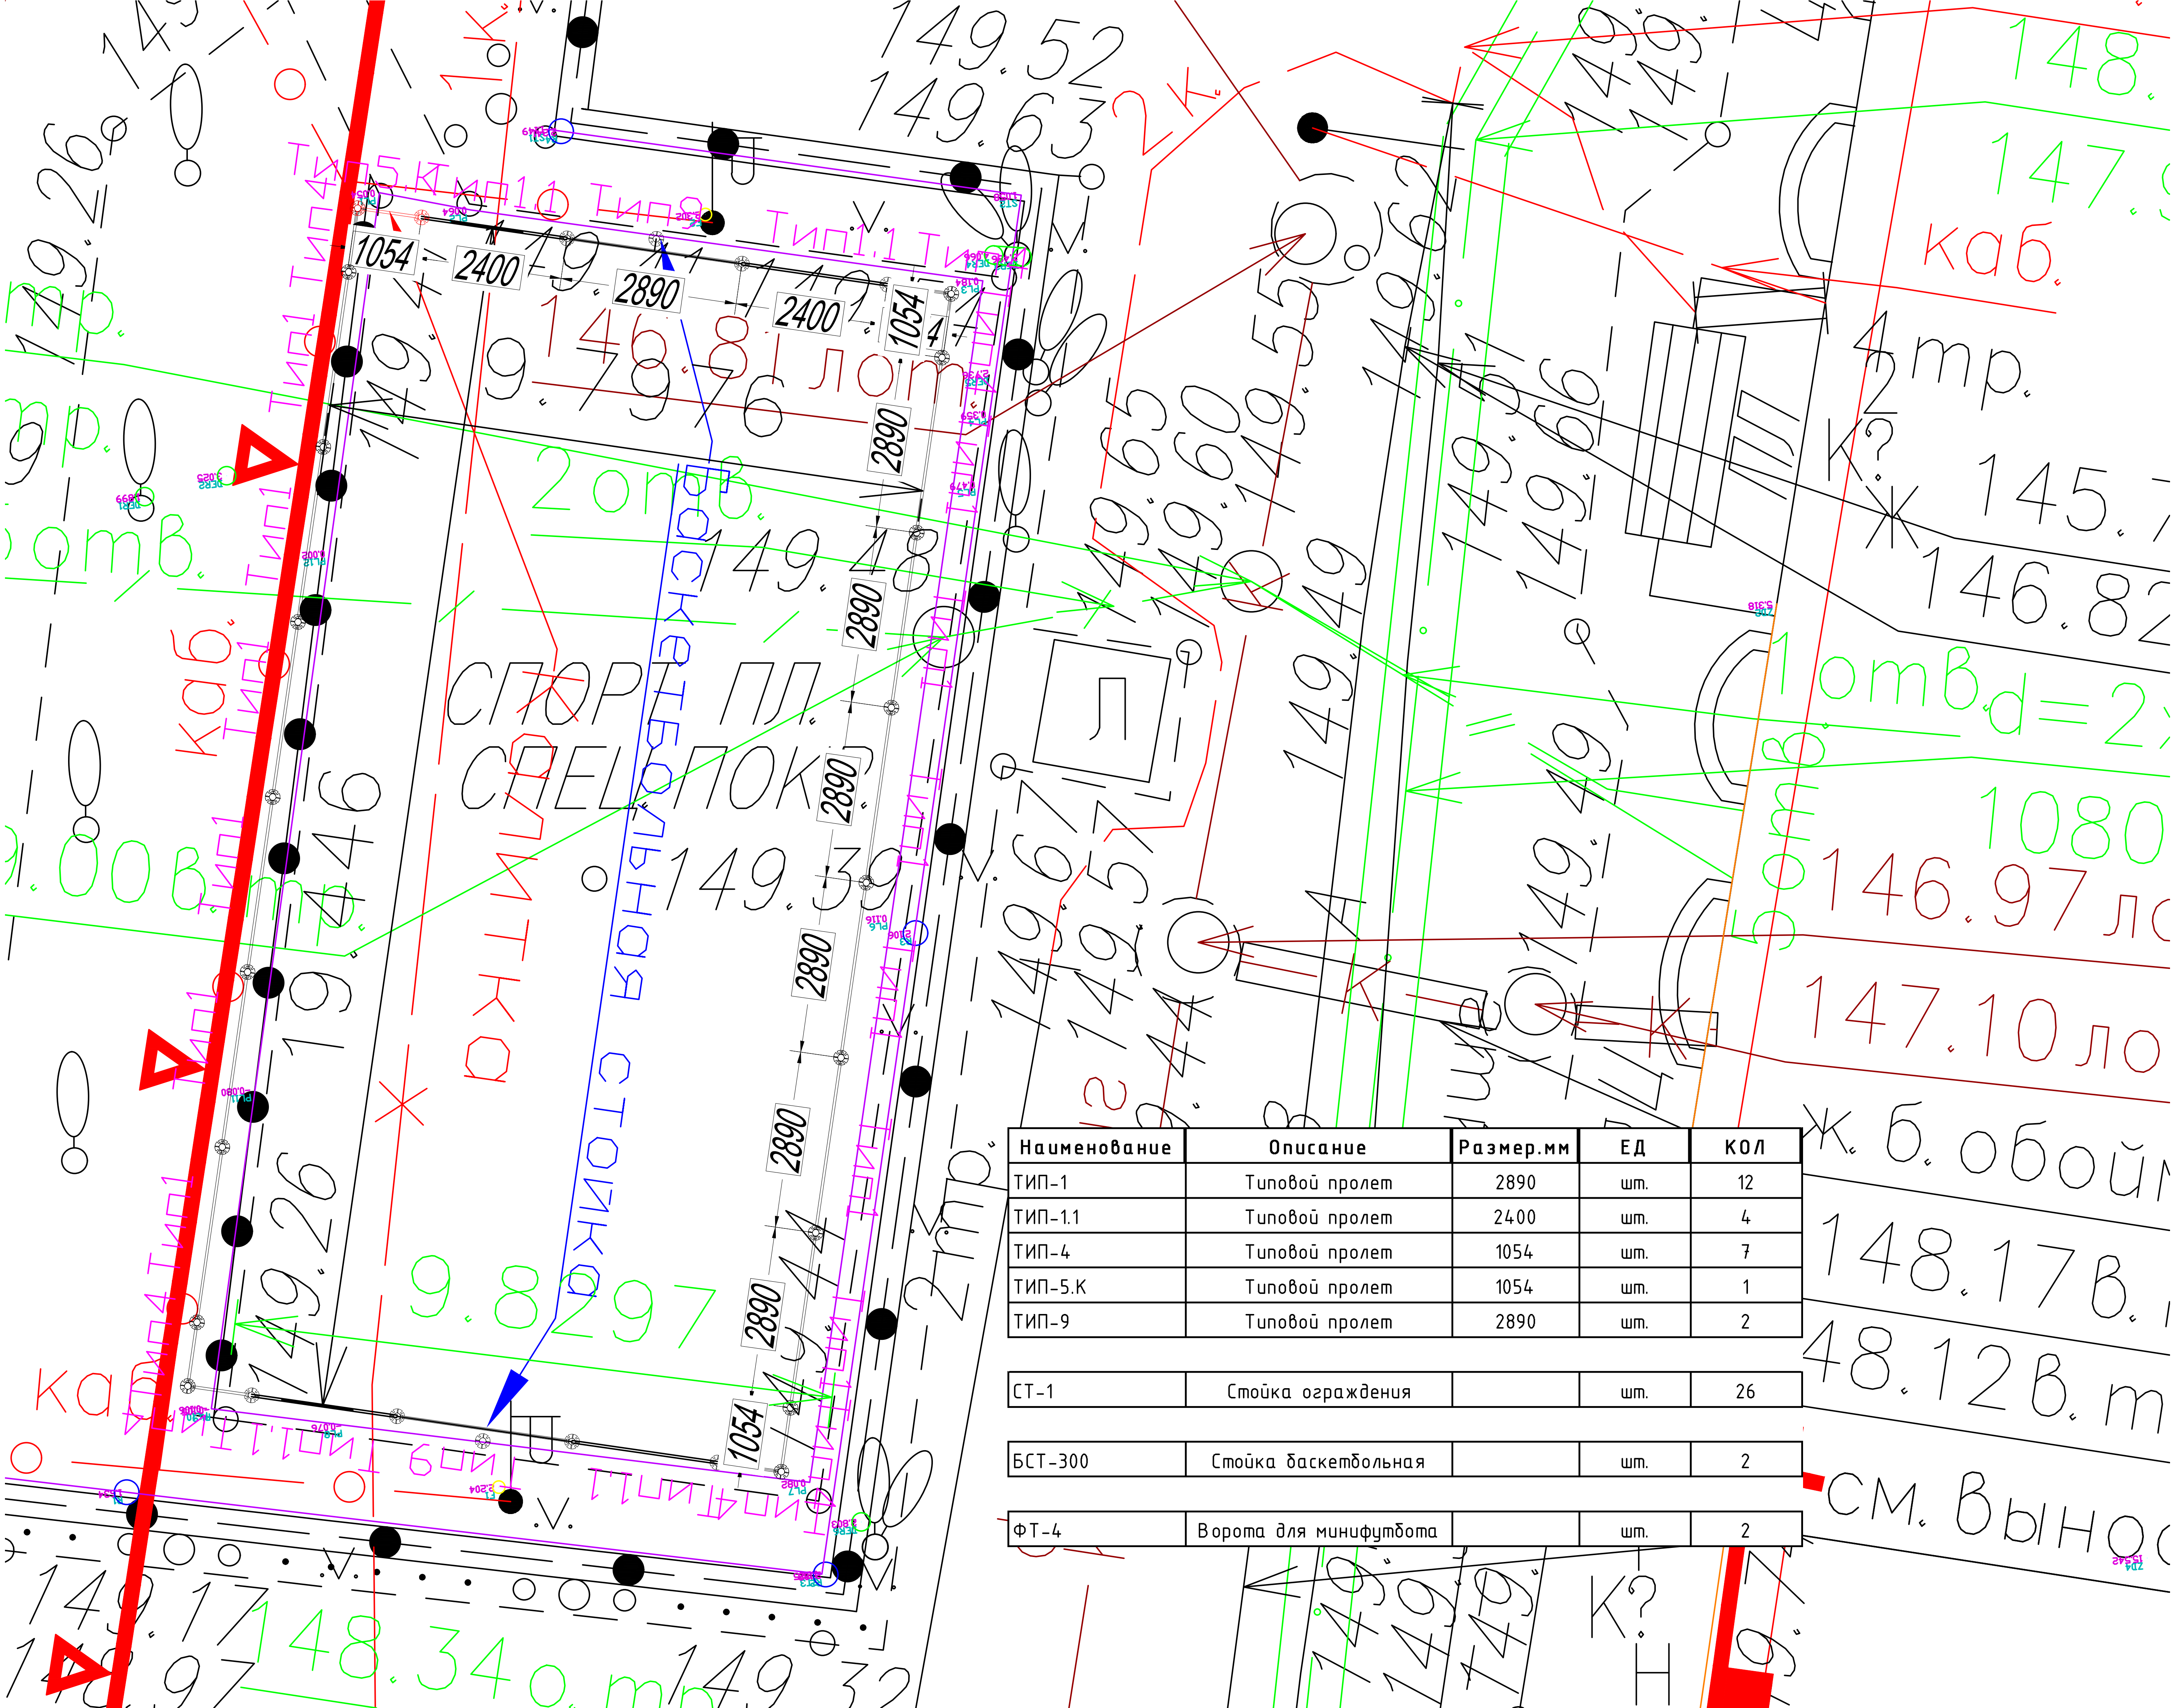


| Наименование | Описание | Размер,мм | ЕД | КОЛ |
|---|---|---|---|---|
| ТИП-1 | Типовой пролет | 2890 | шт. | 12 |
| ТИП-1.1 | Типовой пролет | 2400 | шт. | 4 |
| ТИП-4 | Типовой пролет | 1054 | шт. | 7 |
| ТИП-5.К | Типовой пролет | 1054 | шт. | 1 |
| ТИП-9 | Типовой пролет | 2890 | шт. | 2 |
| СТ-1 | Стойка ограждения | | шт. | 26 |
| БСТ-300 | Стойка баскетбольная | | шт. | 2 |
| ФТ-4 | Ворота для минифутбола | | шт. | 2 |