


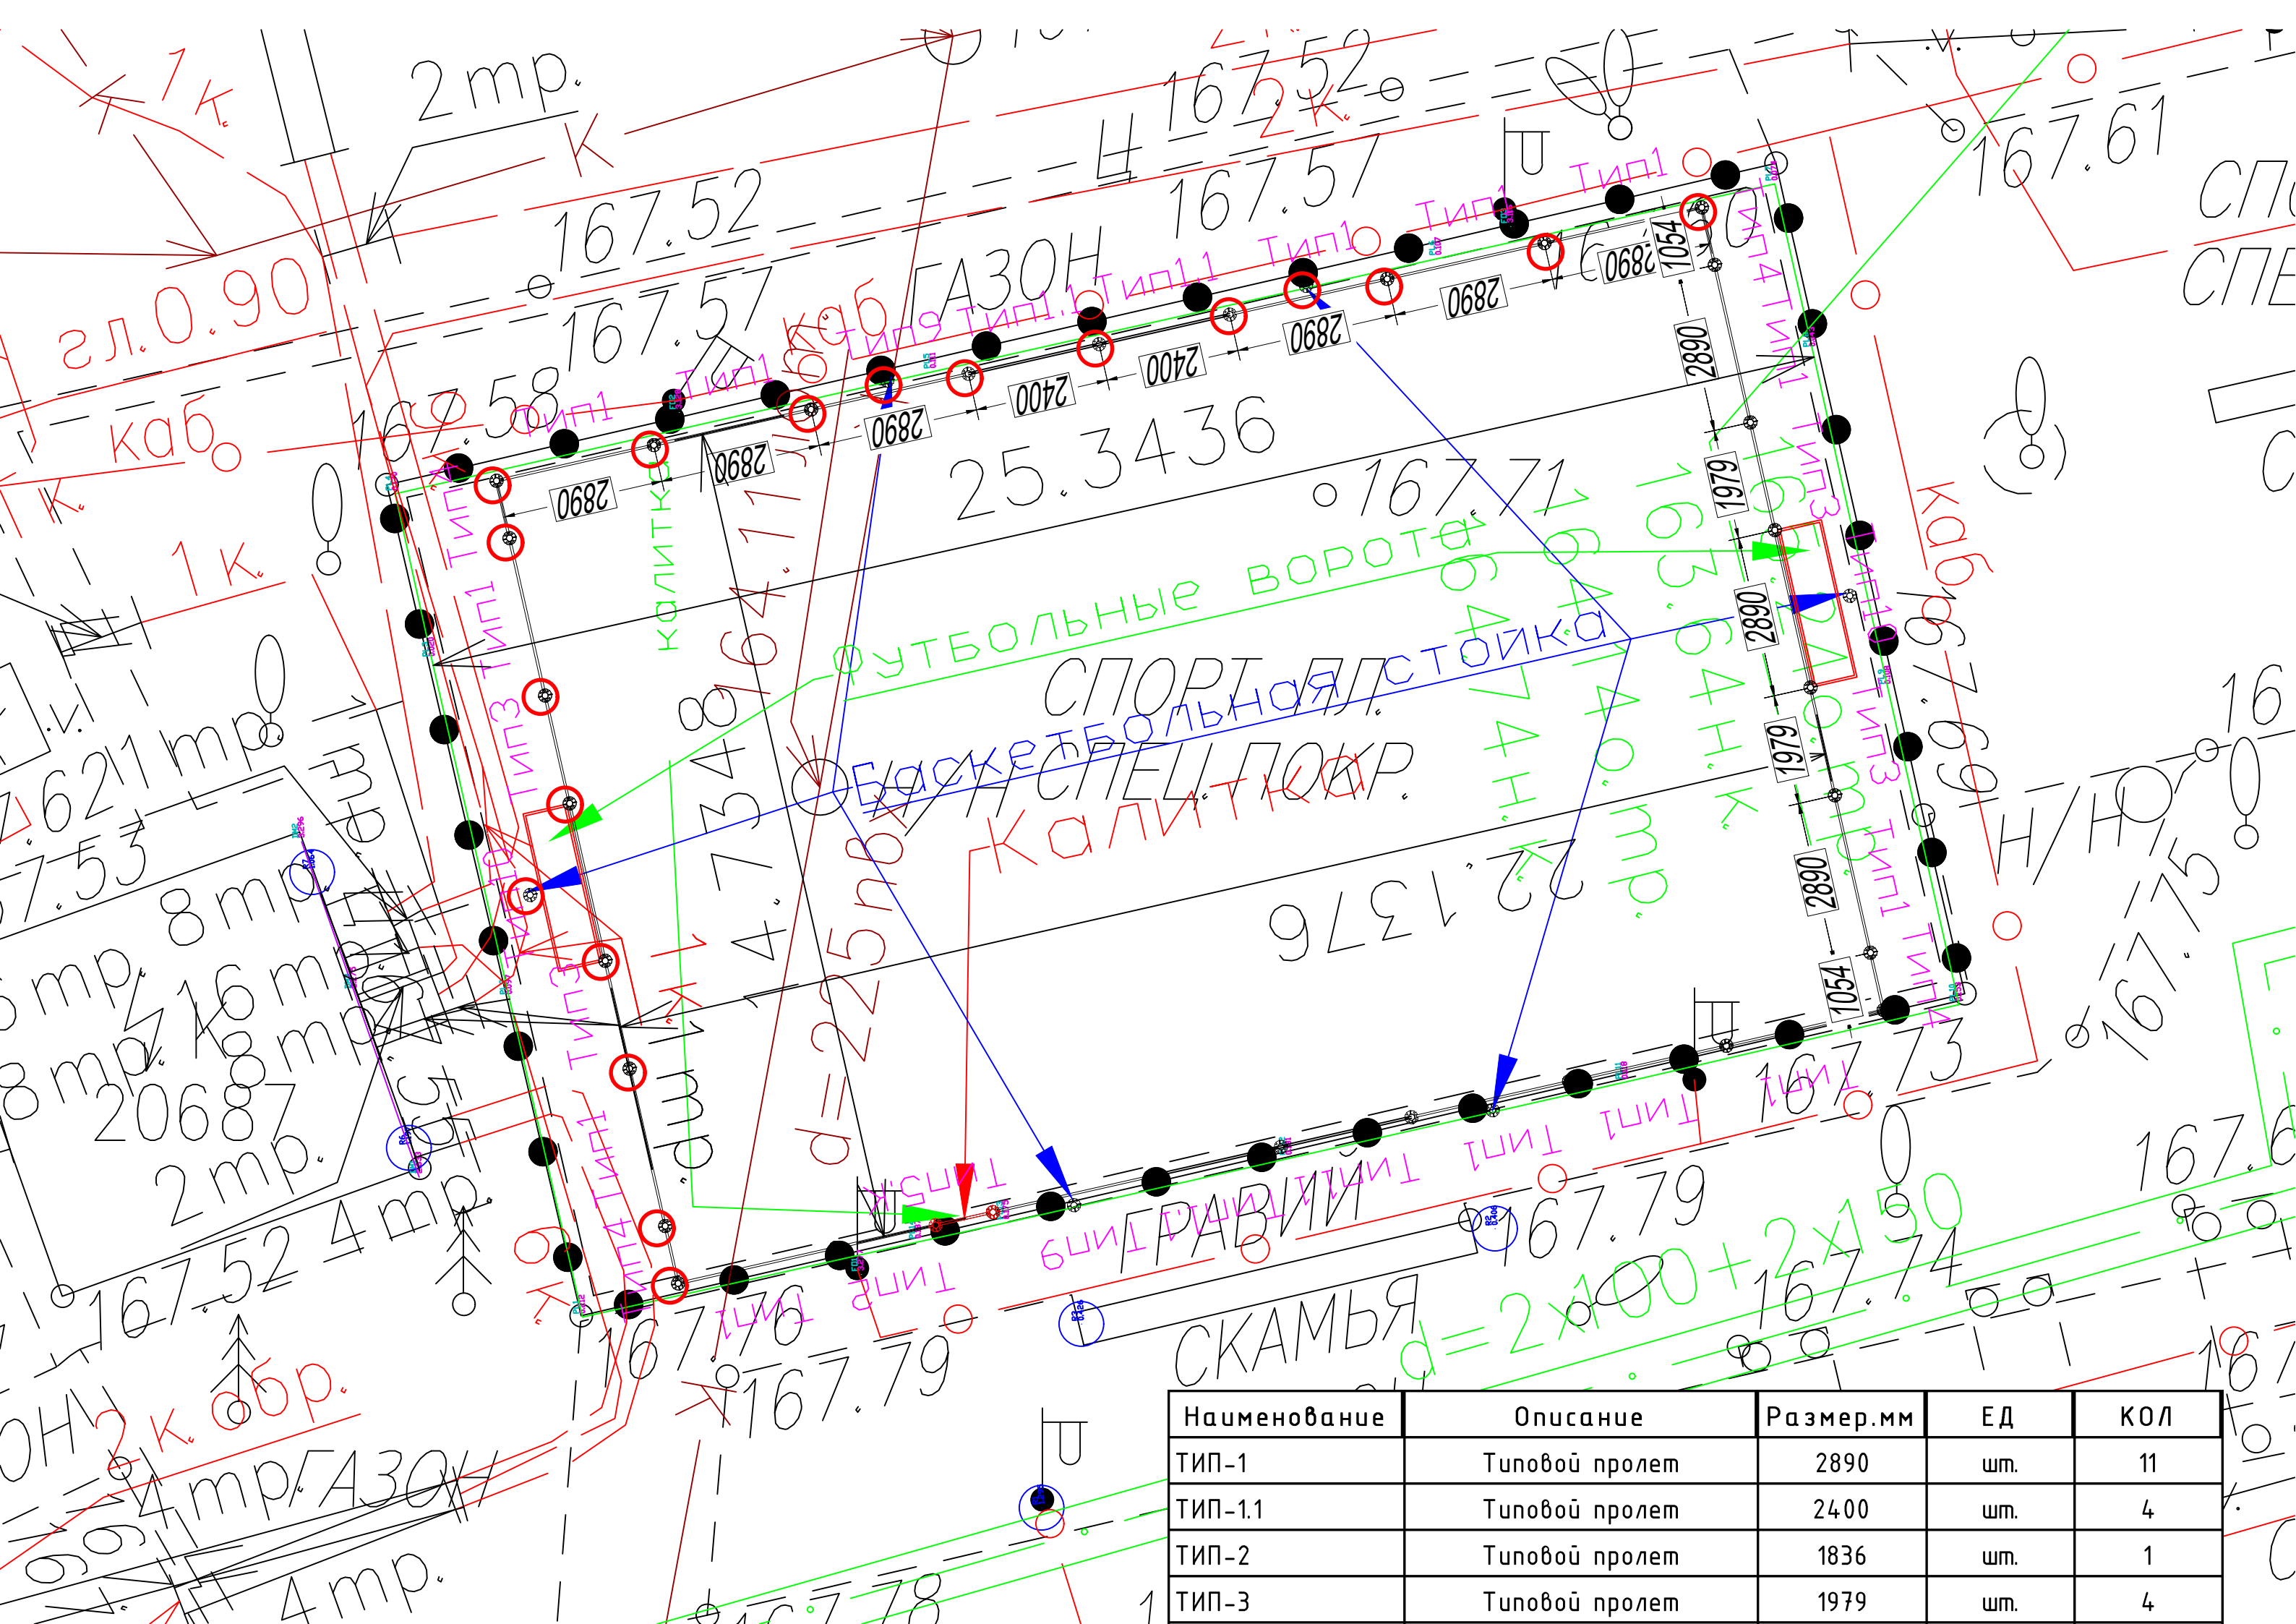

Наименование	Описание	Размер.мм	ЕД	КОЛ
ТИП-1	Типовой пролет	2890	шт.	11
ТИП-1.1	Типовой пролет	2400	шт.	4
ТИП-2	Типовой пролет	1836	шт.	1
ТИП-3	Типовой пролет	1979	шт.	4