


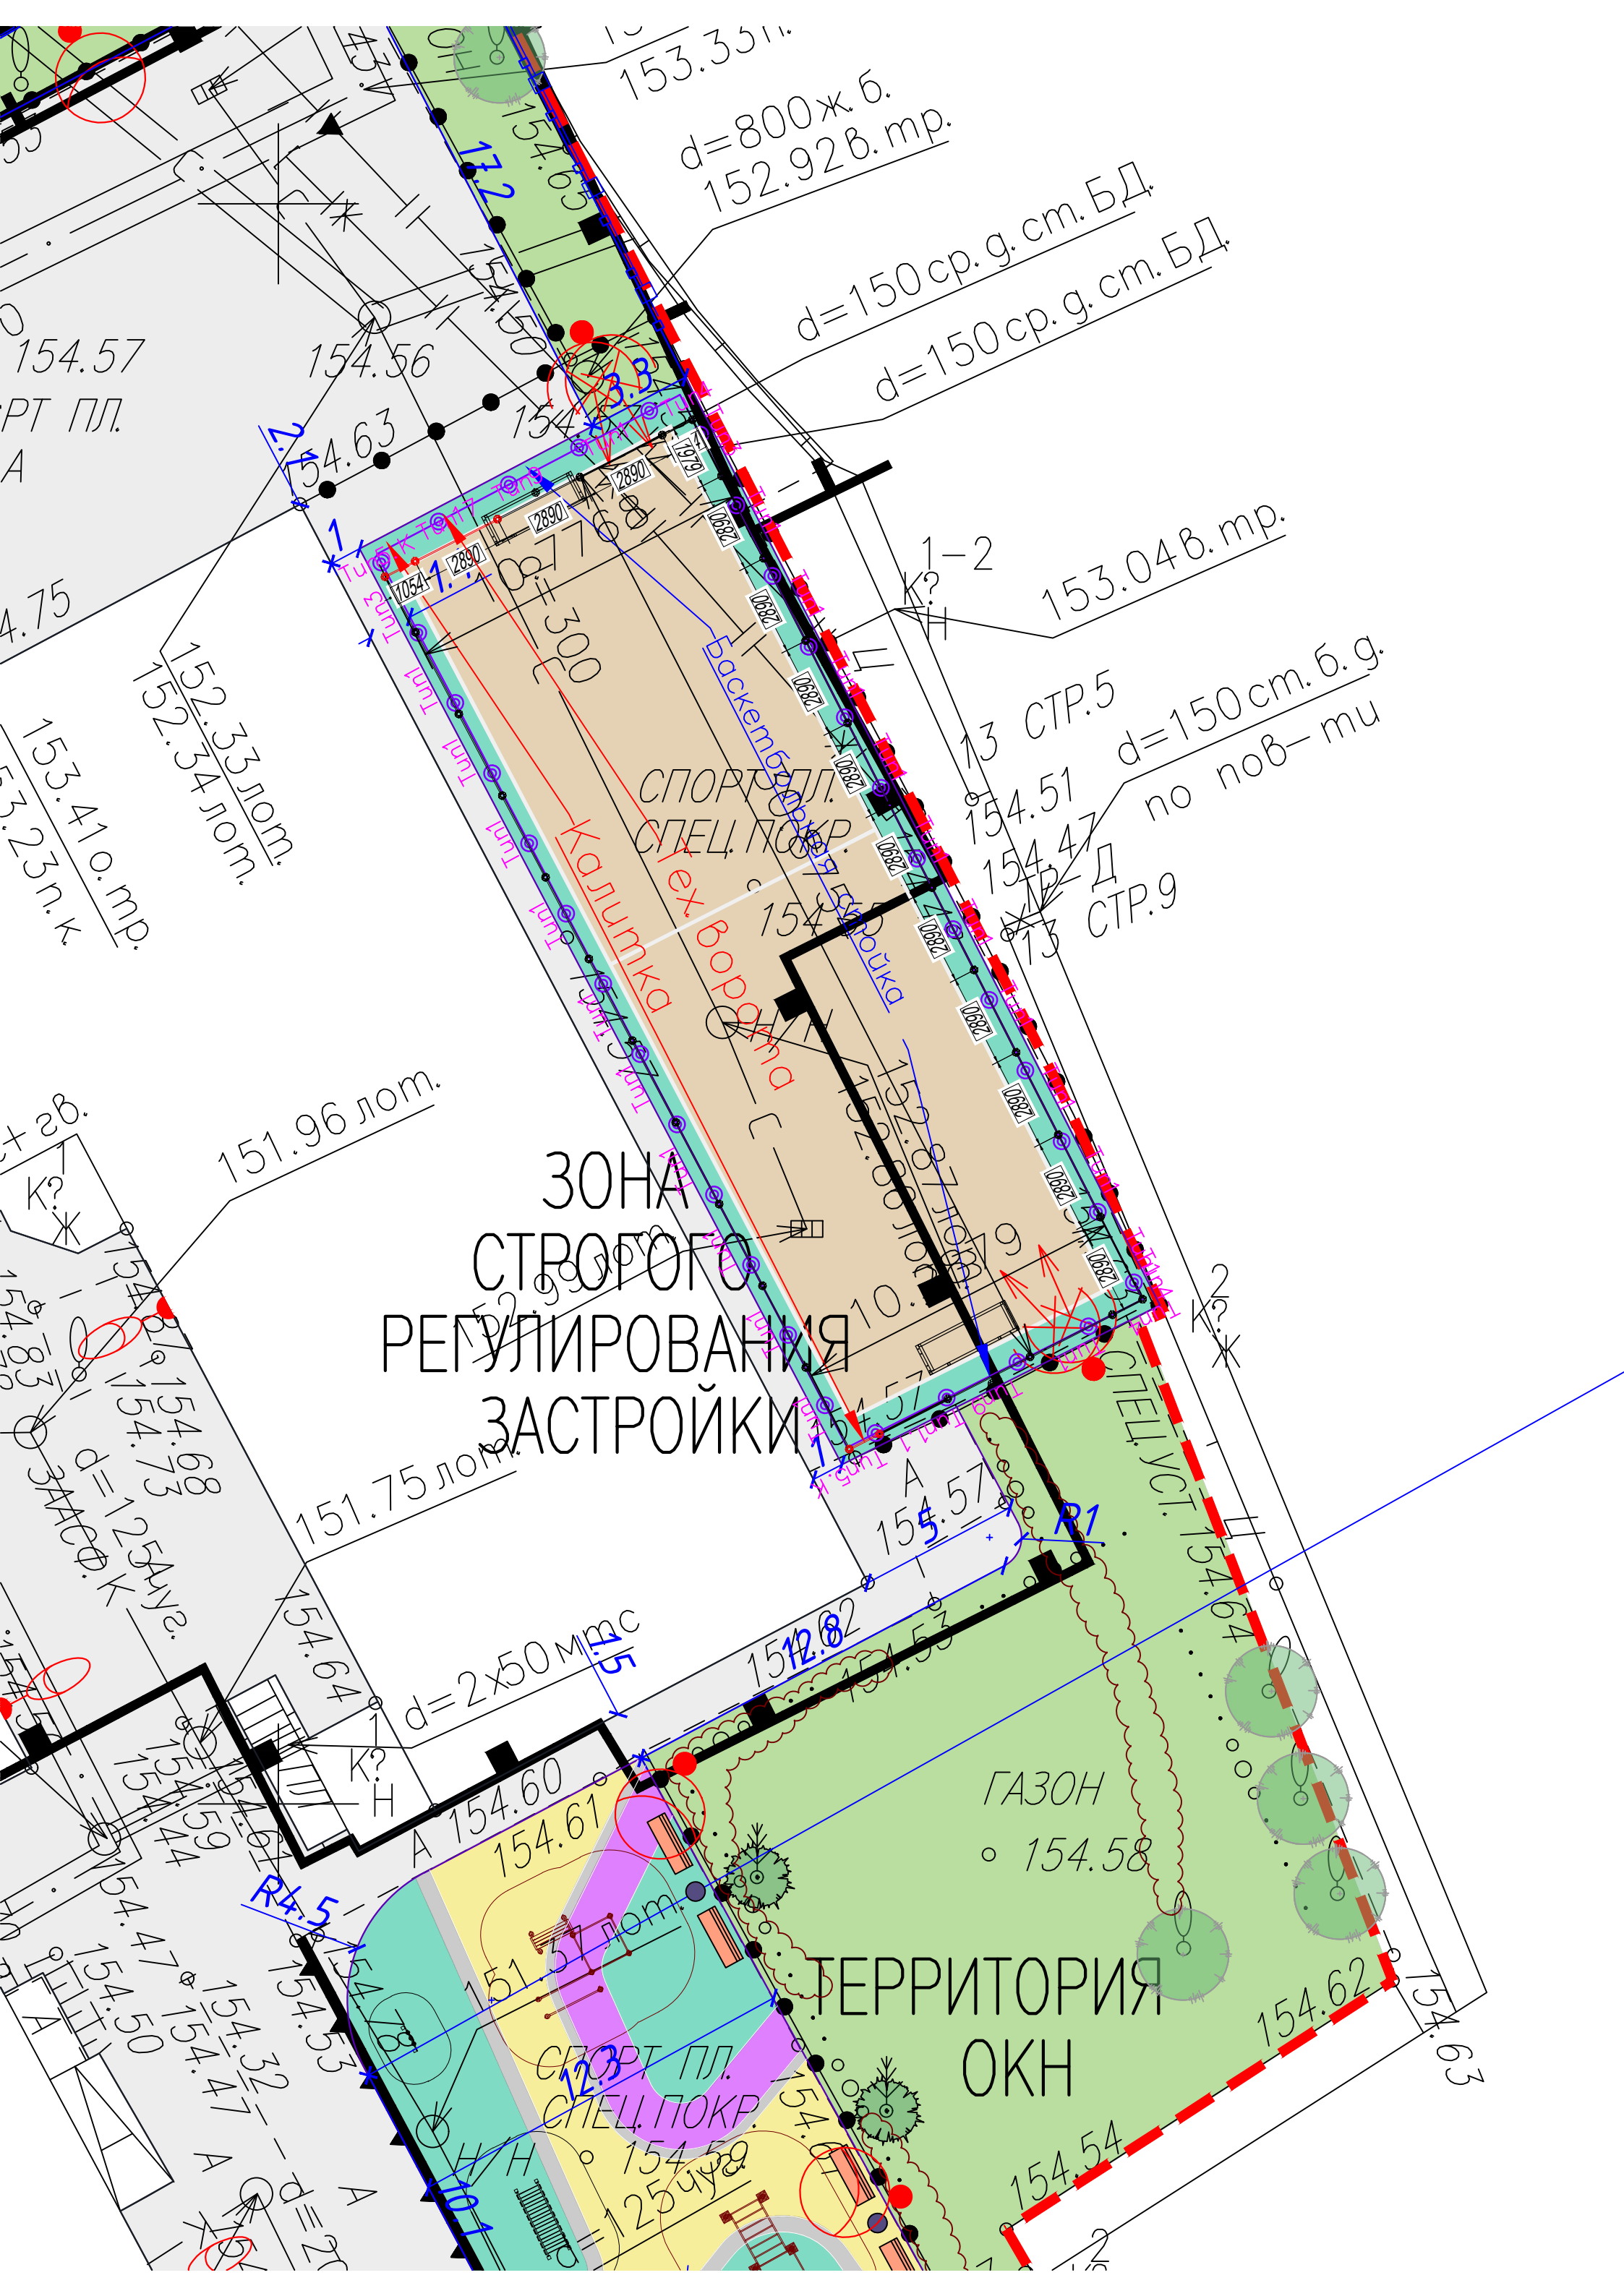

ЗОНА
СТРОГОГО
РЕГУЛИРОВАНИЯ
ЗАСТРОЙКИ

ТЕРРИТОРИЯ
ОЖН