


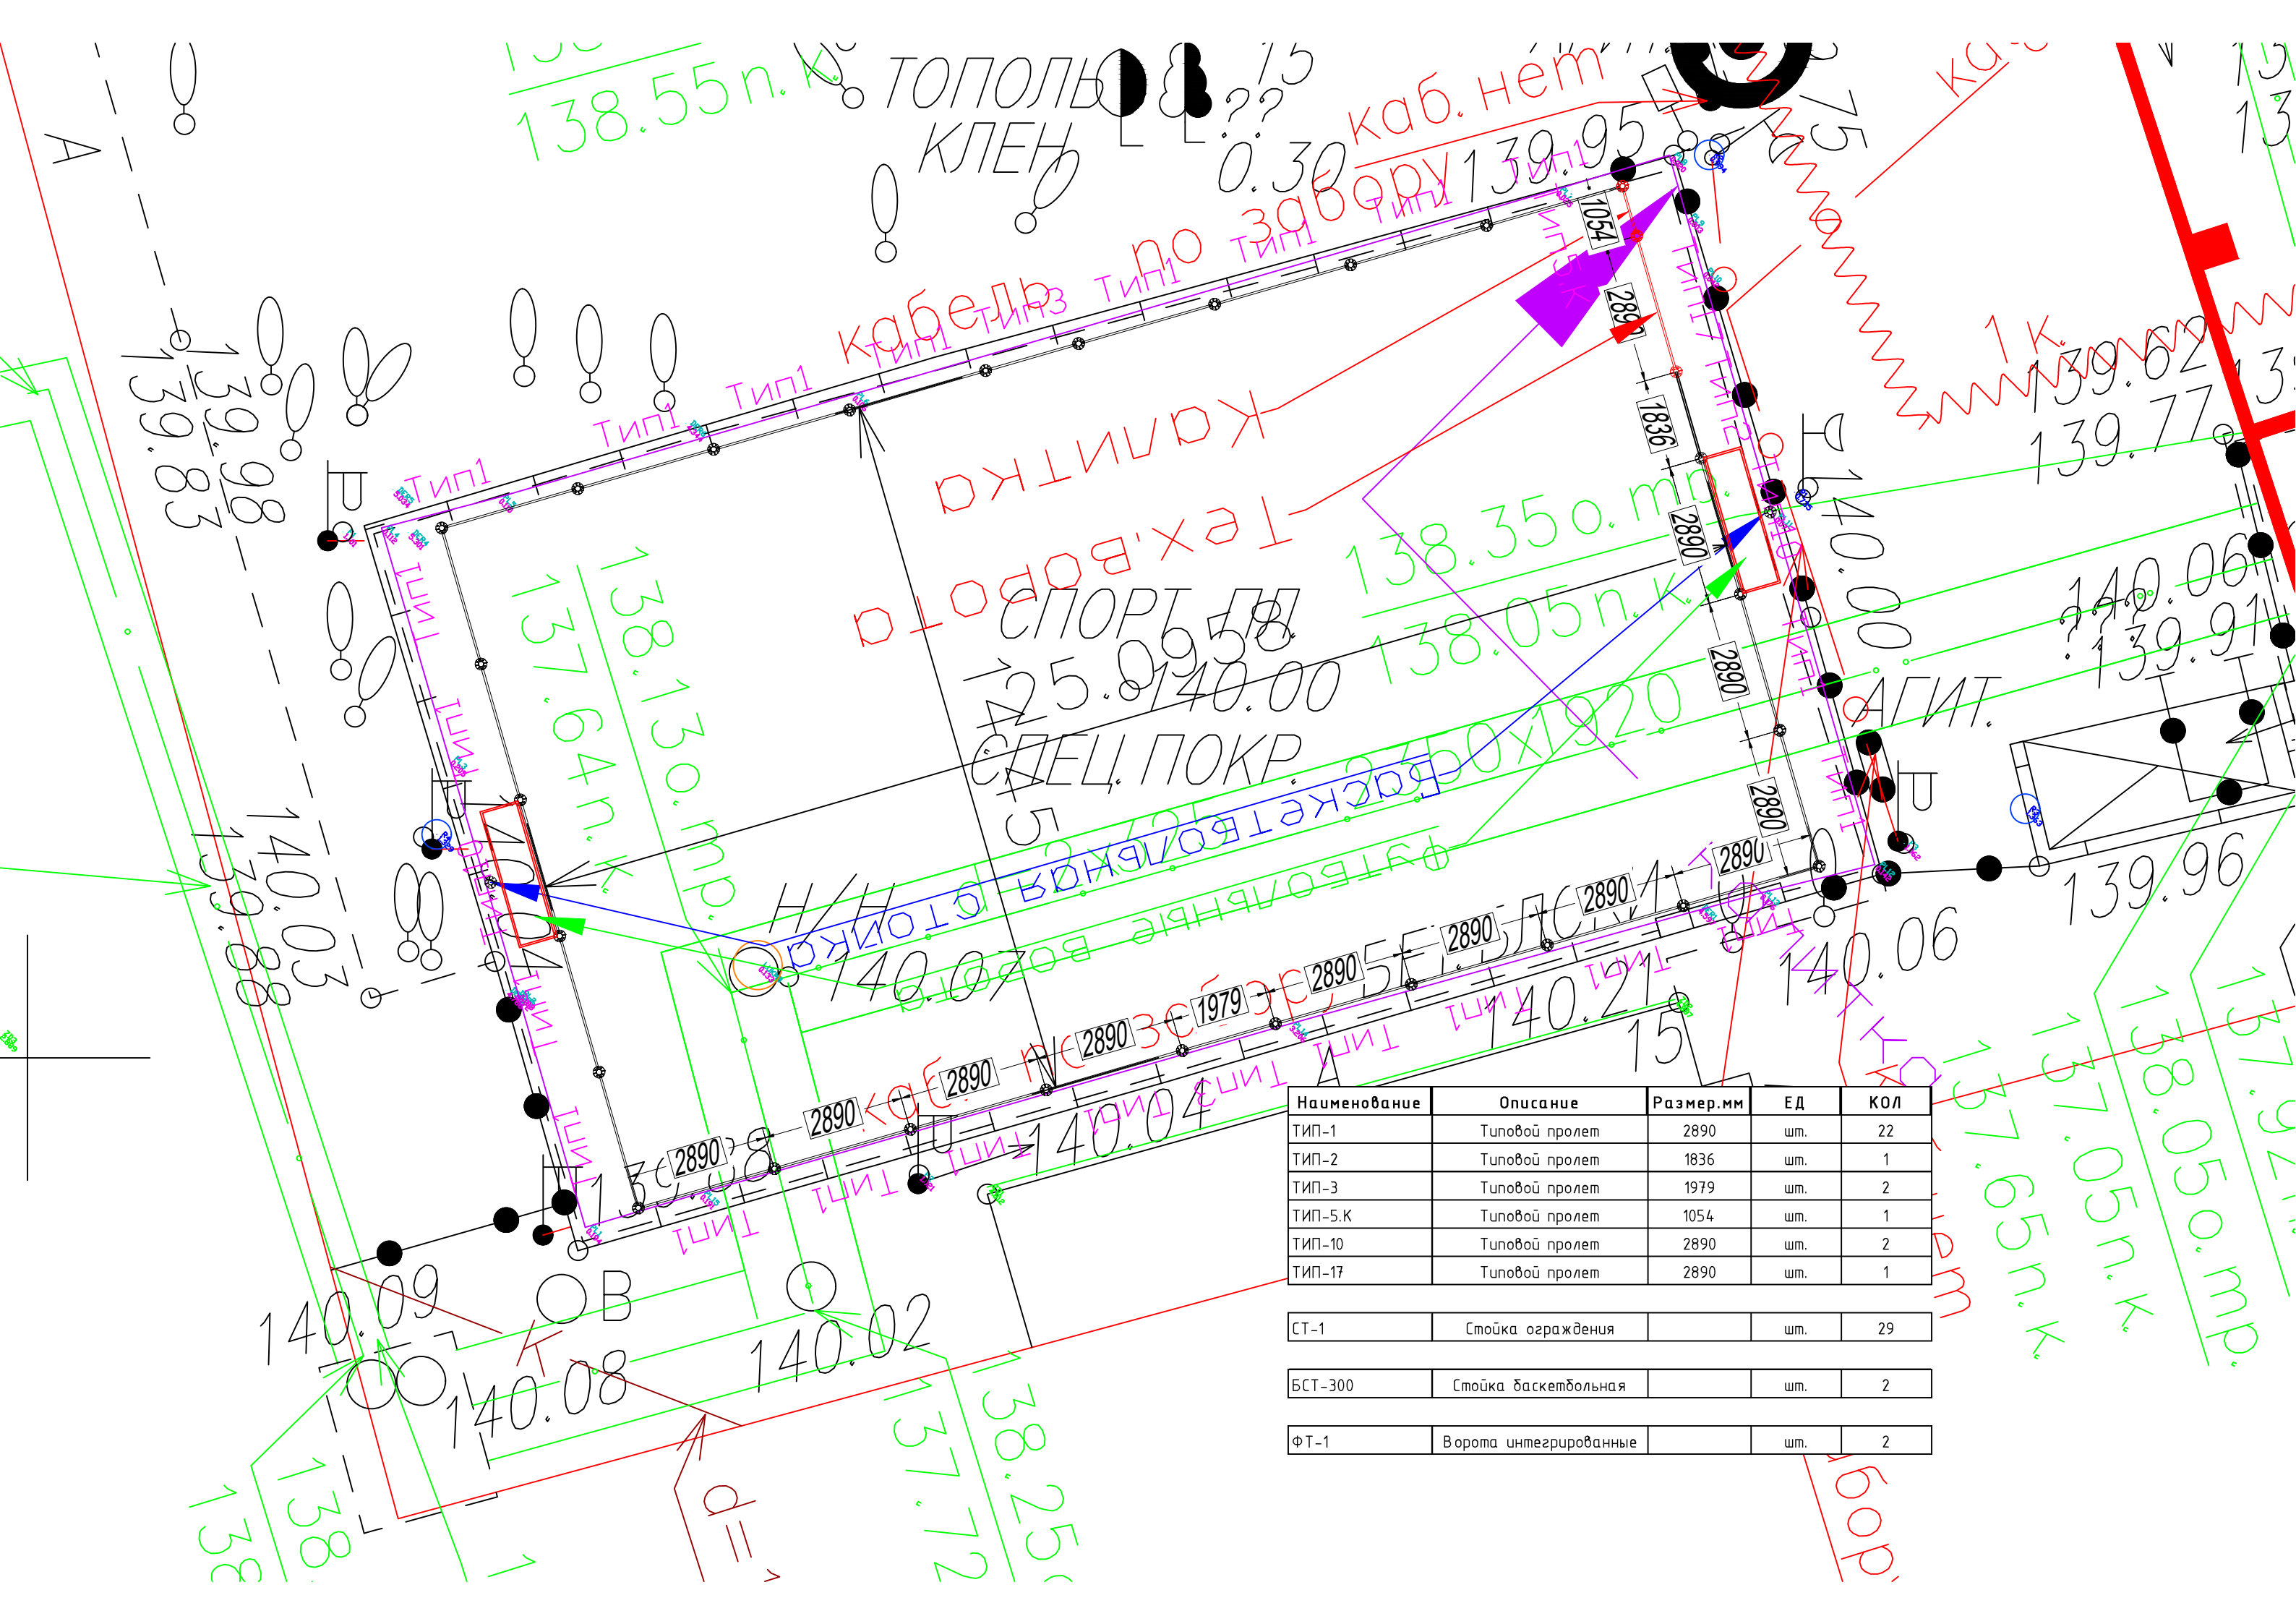

Наименование	Описание	Размер.мм	ЕД	КОЛ
ТИП-1	Типовой пролет	2890	шт.	22
ТИП-2	Типовой пролет	1836	шт.	1
ТИП-3	Типовой пролет	1979	шт.	2
ТИП-5.К	Типовой пролет	1054	шт.	1
ТИП-10	Типовой пролет	2890	шт.	2
ТИП-17	Типовой пролет	2890	шт.	1

СТ-1	Стойка ограждения		шт.	29
------	-------------------	--	-----	----

БСТ-300	Стойка баскетбольная		шт.	2
---------	----------------------	--	-----	---

ФТ-1	Ворота интегрированные		шт.	2
------	------------------------	--	-----	---