


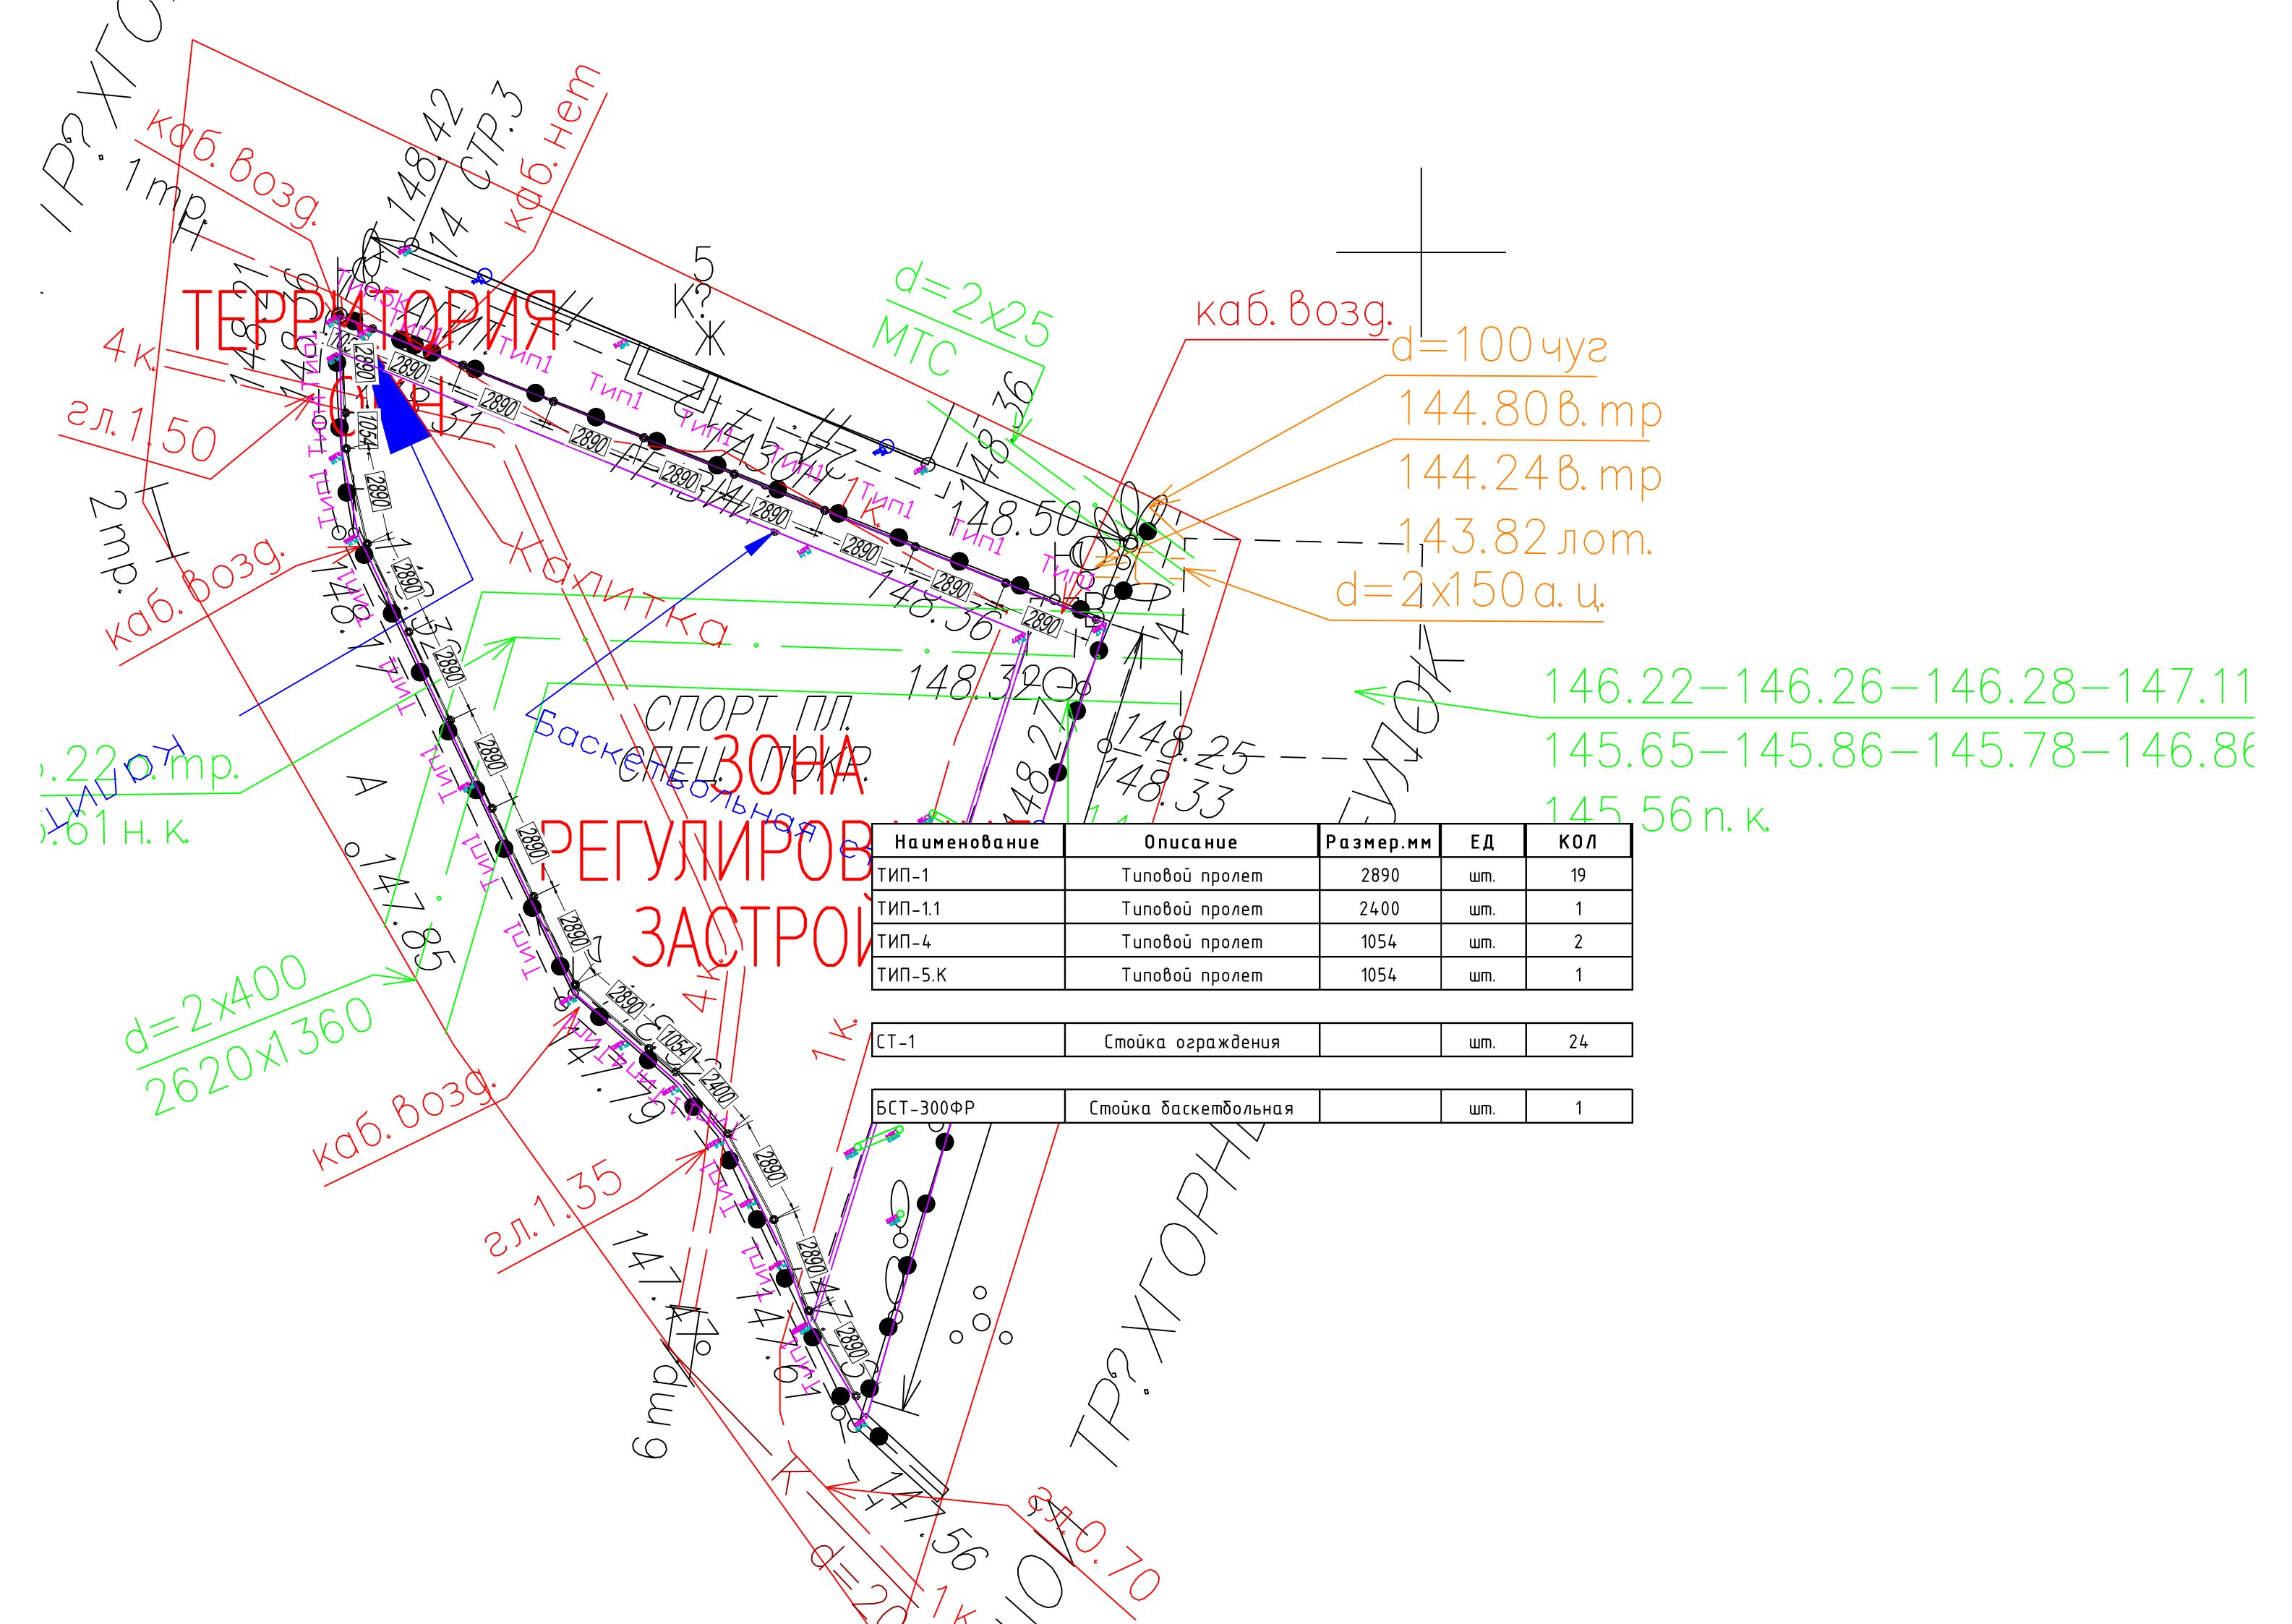

Наименование	Описание	Размер,мм	ЕД	КОЛ
ТИП-1	Типовой пролет	2890	шт.	19
ТИП-1.1	Типовой пролет	2400	шт.	1
ТИП-4	Типовой пролет	1054	шт.	2
ТИП-5.К	Типовой пролет	1054	шт.	1

СТ-1	Стойка ограждения	шт.	24
------	-------------------	-----	----

БСТ-300ФР	Стойка баскетбольная		шт.	1
-----------	----------------------	--	-----	---